


Profil transversal P1 - P1, loc. Cornesti, jud. Dambovită  
scara 1:200 / 1:100

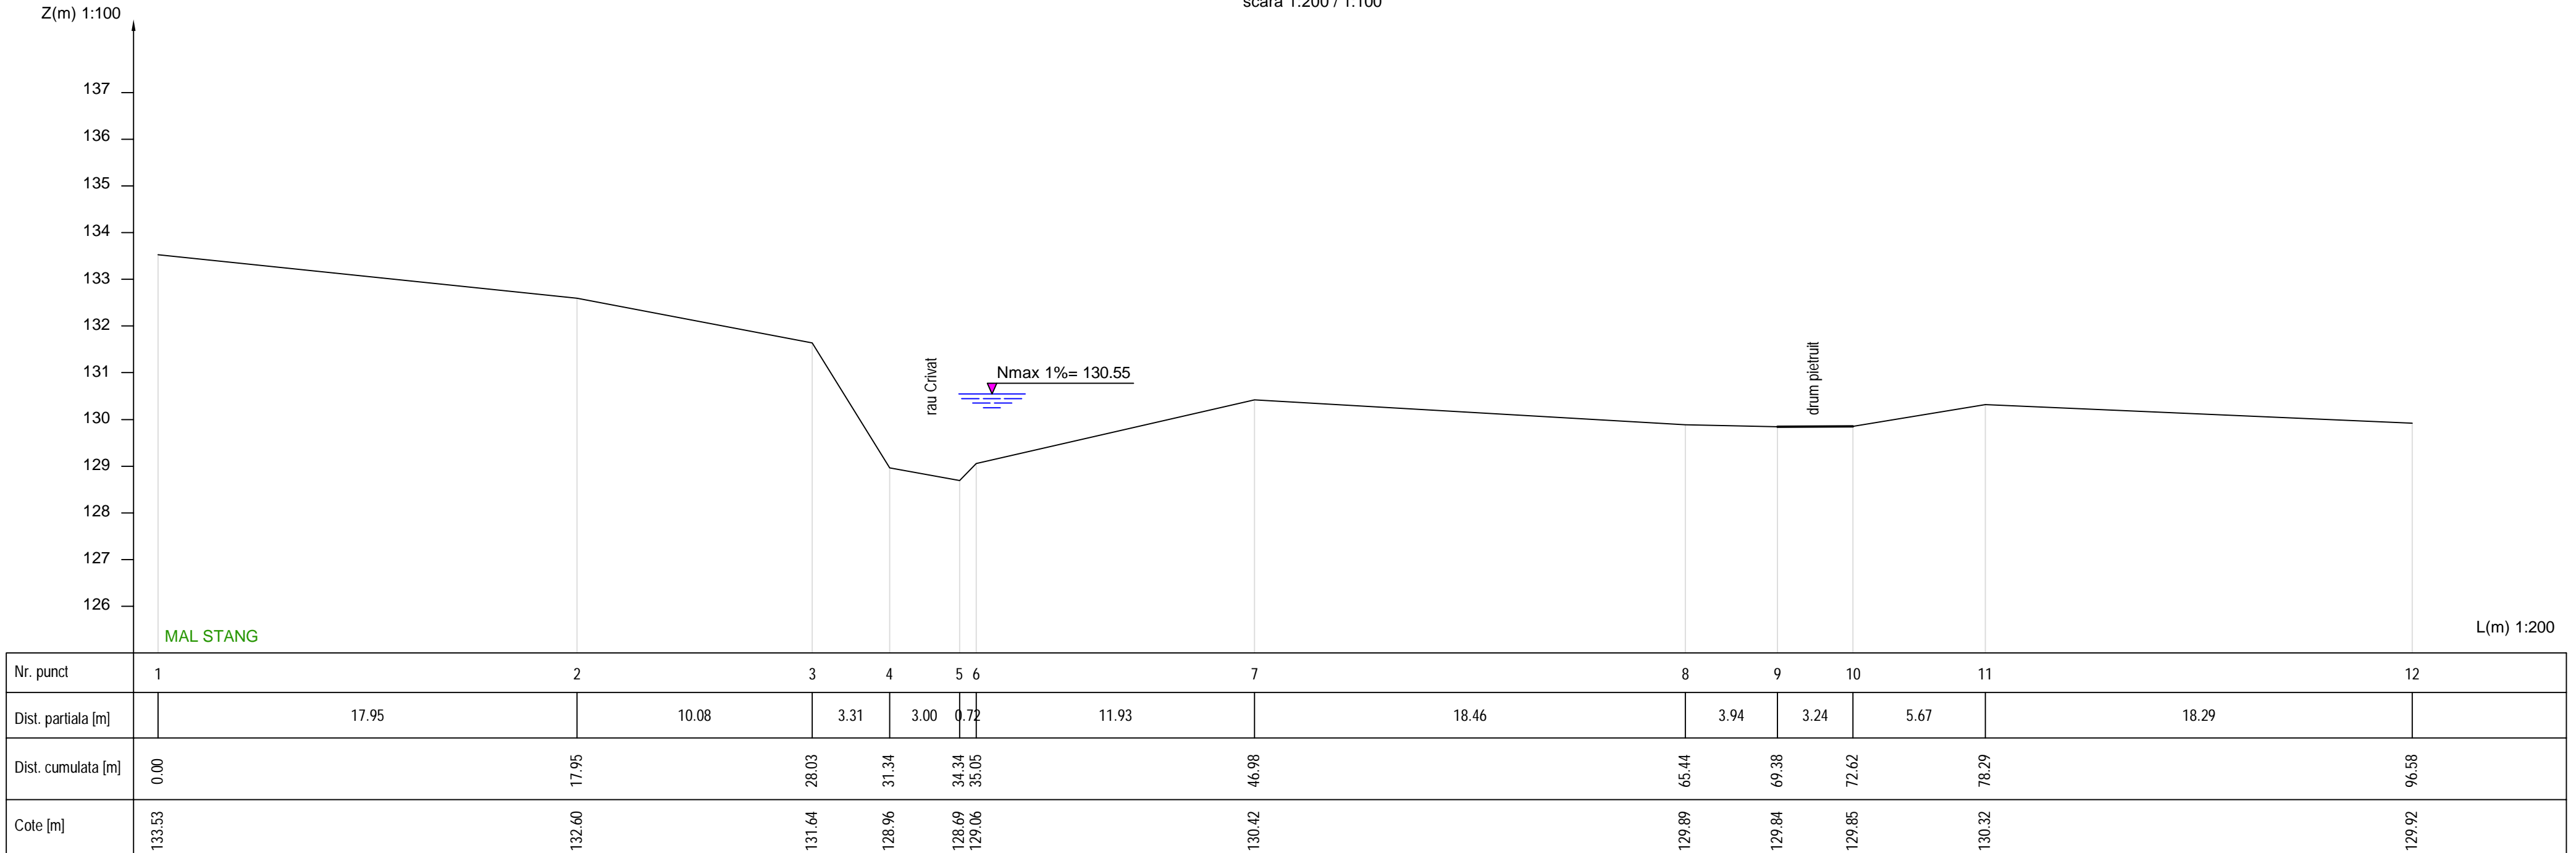

Verificator/ Expert	Nume	Semnatura	Cerinta	Referat / Expertiza Nr. / Data
S.C. SNIF PROIECT S.A. Targoviste Numar de inmatriculare J15/925/2005				Beneficiar: CONPET S.A. PLOIESTI
				Pr. nr. 309
Specificatie	Nume	Semnatura	Scara: 1:200	"Inlocuire conducta de transport titlu 012" si 014" Carotani-Ploiesti in zonele: Crivat-Catunu pe o lungime de cca. 550m+30m foraj orizontal subtraversare DN 1A Bucuresti-Ploiesti, loc. Ghimpat - traversare rau Colentina pe o lungime de cca. 500m si loc. Stantau Gheorghe - Crevedia Micuta pe o lungime de cca. 1.100m, cu un total de 2.180m pe fir"
Sef proiect	Ing. Costea Paul		1:100	
Desenat	Ing. Radu Florin		Data: 2015	Profil transversal P1 - P1, loc. Cornesti, jud. Dambovita
Proiectat	Ing. Costea Paul			
				Faza PT+CS+DE
				Pl. nr. 5