


Profil transversal P3 - P3, loc. Cornesti, jud. Dambovita
scara 1:200 / 1:100

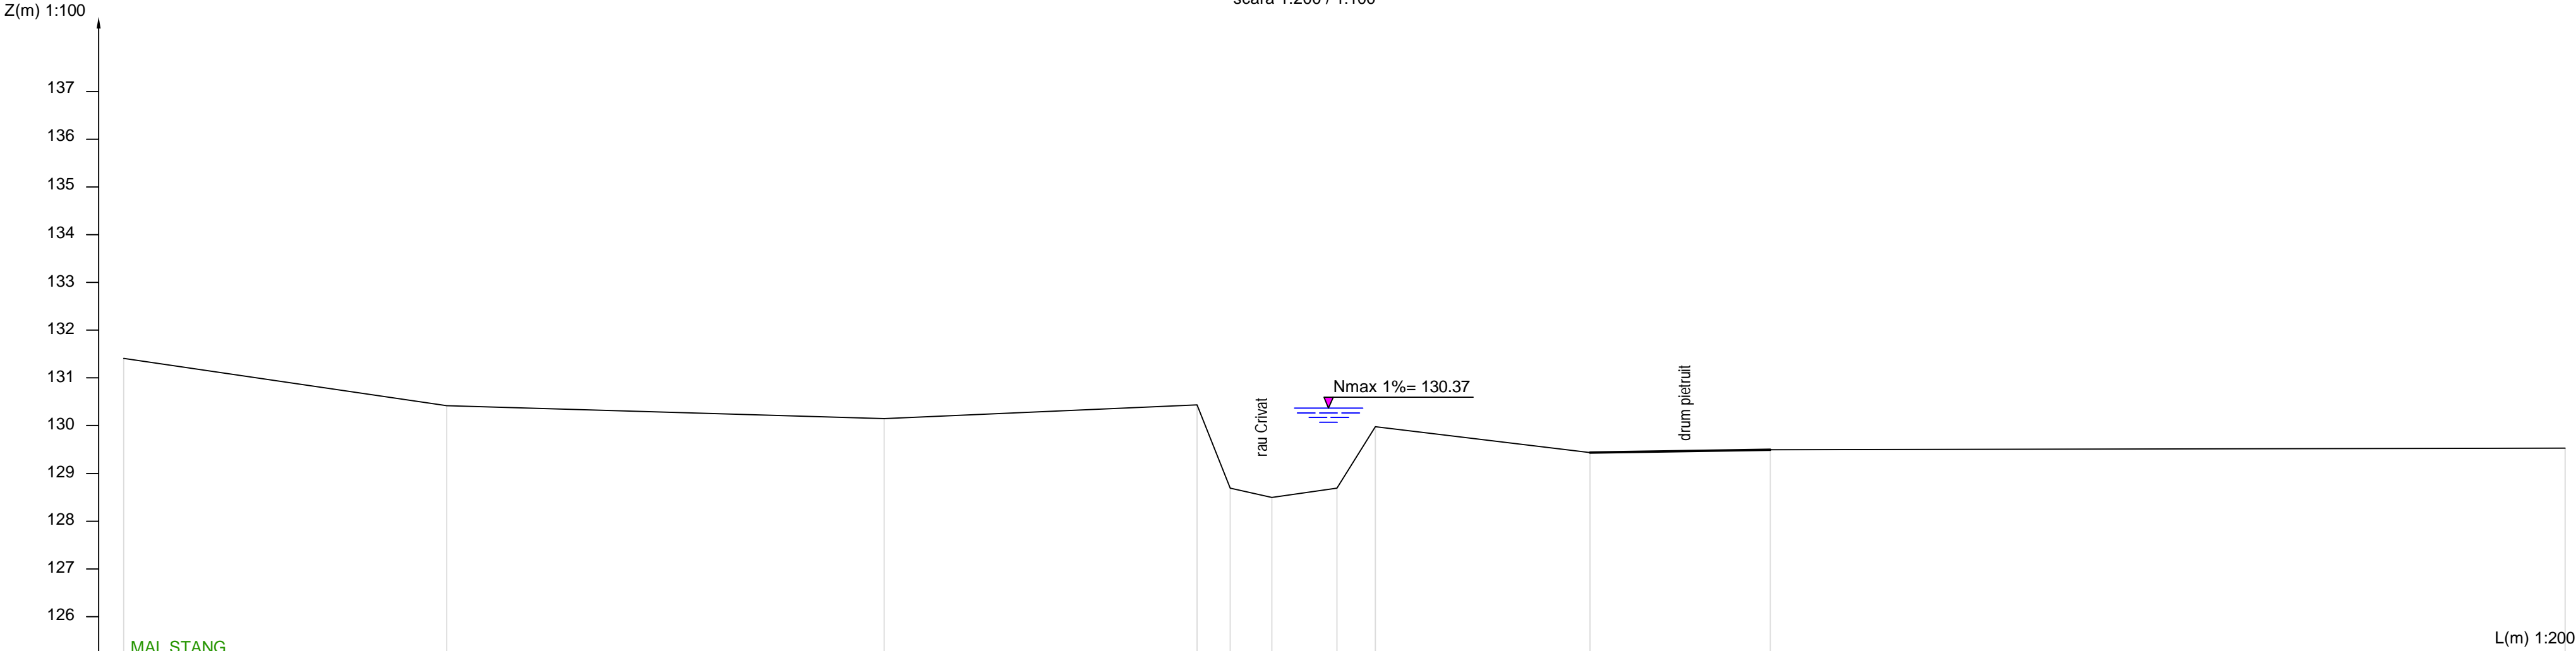

Nr. punct	1	2	3	4	5	6	7	8	9	10	11
Dist. partiala [m]		13.53	18.33	13.11	1.38	1.75	2.72	1.61	8.99	7.56	33.28
Dist. cumulata [m]	0.00	13.53	31.86	44.97	46.35	48.10	50.82	52.43	61.42	68.98	102.27
Cote [m]	131.41	130.42	130.15	130.44	128.69	128.50	128.69	129.98	129.44	129.50	129.53

Verificator/ Expert	Nume	Semnatura	Cerinta	Referat / Expertiza Nr. / Data
S.C. SNIF PROIECT S.A. Targoviste Numar de inmatriculare J15/925/2005			Beneficiar: CONPET S.A. PLOIESTI	
			Pr. nr. 309	
Specificatie	Nume	Semnatura	Scara: 1:200 1:100	"Inlocuire conducta de transport titei Ø12" si Ø14" Cartojani-Ploiesti in zonele: Crivat-Catunu pe o lungime de cca. 550m+30m foraj orizontal subtraversare DN 1A Bucuresti-Ploiesti, loc. Ghimpati - traversare râu Colentina pe o lungime de cca. 500m si loc. Sfântu Gheorghe - Crevedia Mica, pe o lungime de cca. 1.100m, cu un total de 2.180m pe fir"
Sef proiect	Ing. Costea Paul			
Desenat	Ing. Radu Florin		Data: 2015	Profil transversal P3 - P3, loc. Cornesti, jud. Dambovita
Proiectat	Ing. Costea Paul			
			Faza PT+CS+DE	
			Pl. nr. 7	