Profil transversal P1-P1 - rau Sabar, loc.Gaiseni, jud.Giurgiu

scara 1:200 / 1:100

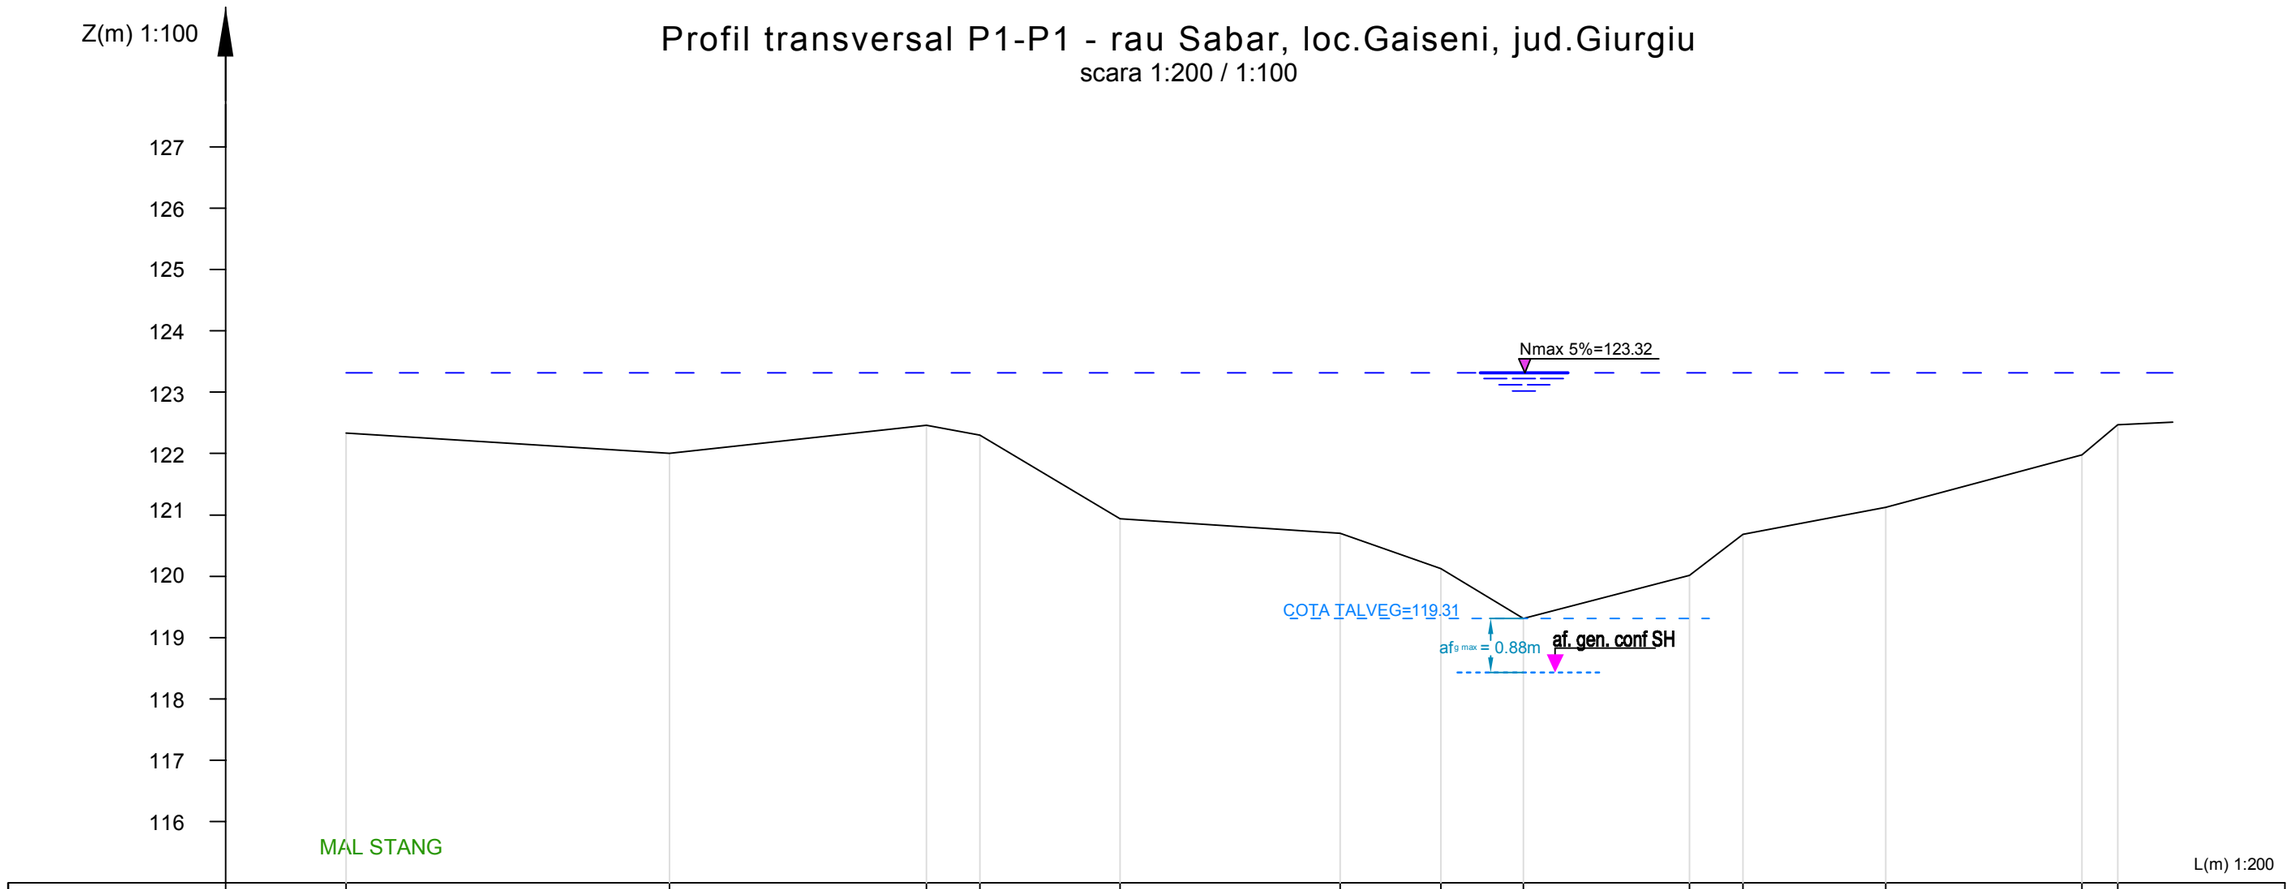

NR.PCT.	1	2	3	4	5	6	7	8	9	10	11	12	13
DISTANTE PARTIALE		10.55	8.38	1.74	4.57	7.18	3.30	2.69	5.42	1.74	4.66	6.39	1.18
DISTANTE CUMULATE	0.00	10.55	18.93	20.67	25.24	32.42	35.72	38.41	43.83	45.57	50.23	56.62	57.80
COTE TEREN	122.33	122.00	122.46	122.30	120.94	120.70	120.12	119.31	120.01	120.68	121.12	121.98	122.47

Verificator/ Expert	Nume	Semnatura	Cerinta	Referat / Expertiza Nr. / Data

S.C. SNIF PROIECT S.A. Targoviste Numar de inmatriculare J15/925/2005				Beneficiar: CONPET S.A. PLOIESTI	Pr. nr. 344/2017
Specificatie	Nume	Semnatura	Scara: 1:200/ 1:100	*"Punere in siguranta subtraversare nr. 2 conducta de Ø10 3/4" Potlogi - P.F. Arges, rau Sabar, loc. Gaiseni, jud. Giurgiu pe o lungime de 350m"*	Faza PT+CS+DE
Sef proiect	Ing. Costea Paul				
Desenat	Ing. Stan-Mirea Irina		Data: 2017	Profil transversal P1-P1 rau Sabar, loc. Gaiseni, jud. Giurgiu	Pl. nr. 5
Proiectat	Ing. Costea Paul				