Profil prin drum acces in albie - proiectat amonte traversare, rau Arges, loc.Leordeni, jud. Arges

scara 1:200

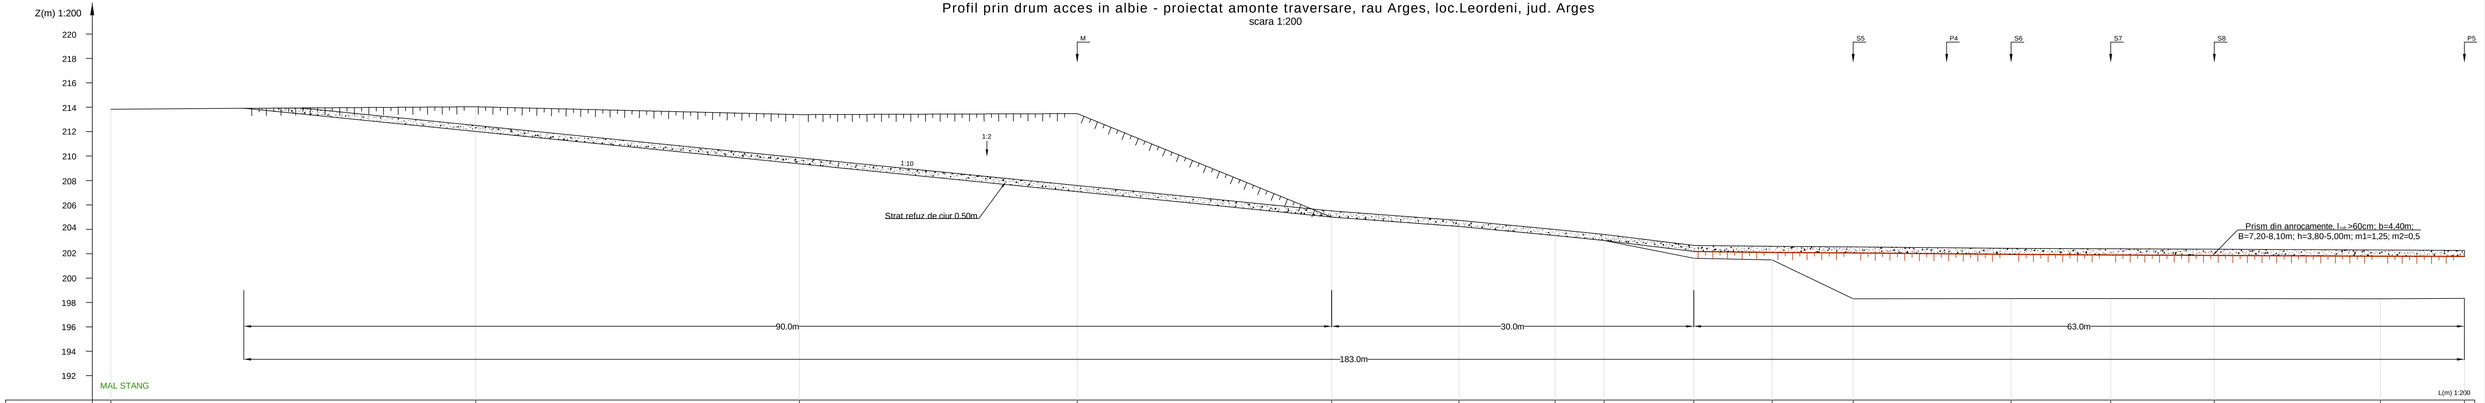

NR.PCT.	1	2	3	4	5	6	7	8	9	10	11	12	13	14	15	16
DISTANTE PARTIALE		29.90	26.52	22.75	20.85	10.44	7.87	4.02	7.34	6.42	6.64	12.94	8.16	8.49	13.61	6.87
DISTANTE CUMULATE	0.00	29.90	56.42	79.17	100.02	110.46	118.33	122.35	129.69	136.11	142.75	155.69	163.85	172.34	185.95	192.82
COTE TEREN	213.64	214.04	213.80	213.49	205.00	204.23	203.48	203.08	201.63	201.49	198.31	198.32	198.32	198.32	198.31	198.33

SECTIUNE M - M
Scara 1:200

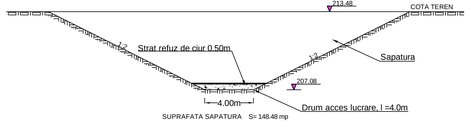

SUPRAFATA SAPATURA S= 148.48 mp

SECTIUNE S7 - S7
Scara 1:200

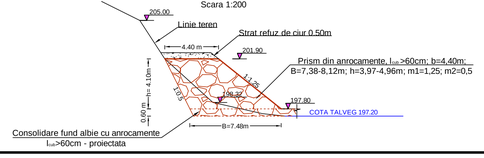

Verificator/ Expert	Nume	Semnatura	Cerinta	Referat / Expertiza Nr. / Data

S.C. SNIF PROIECT S.A. Targoviste Numar de inmatriculare J15/925/2005				Beneficiar: CONPET S.A. PLOIESTI	Pr. nr. 349
Specificatie	Nume	Semnatura	Scara: 1:200	"Punere in siguranta traversare aeriana rau Arges, zona Ratesti, jud. Arges"	FAZA PT+CS
Sef proiect	Ing. Bobeica Ion				
Proiectat	Ing. Stefan Nicoleta		Data: 2017	PROFIL PRIN DRUM ACCES IN ALBIE PROIECTAT - amonte traversare rau Arges, loc. Leordeni, jud. Arges	Pl. nr. 27
Desenat	Ing. Stan-Mirea Irina				