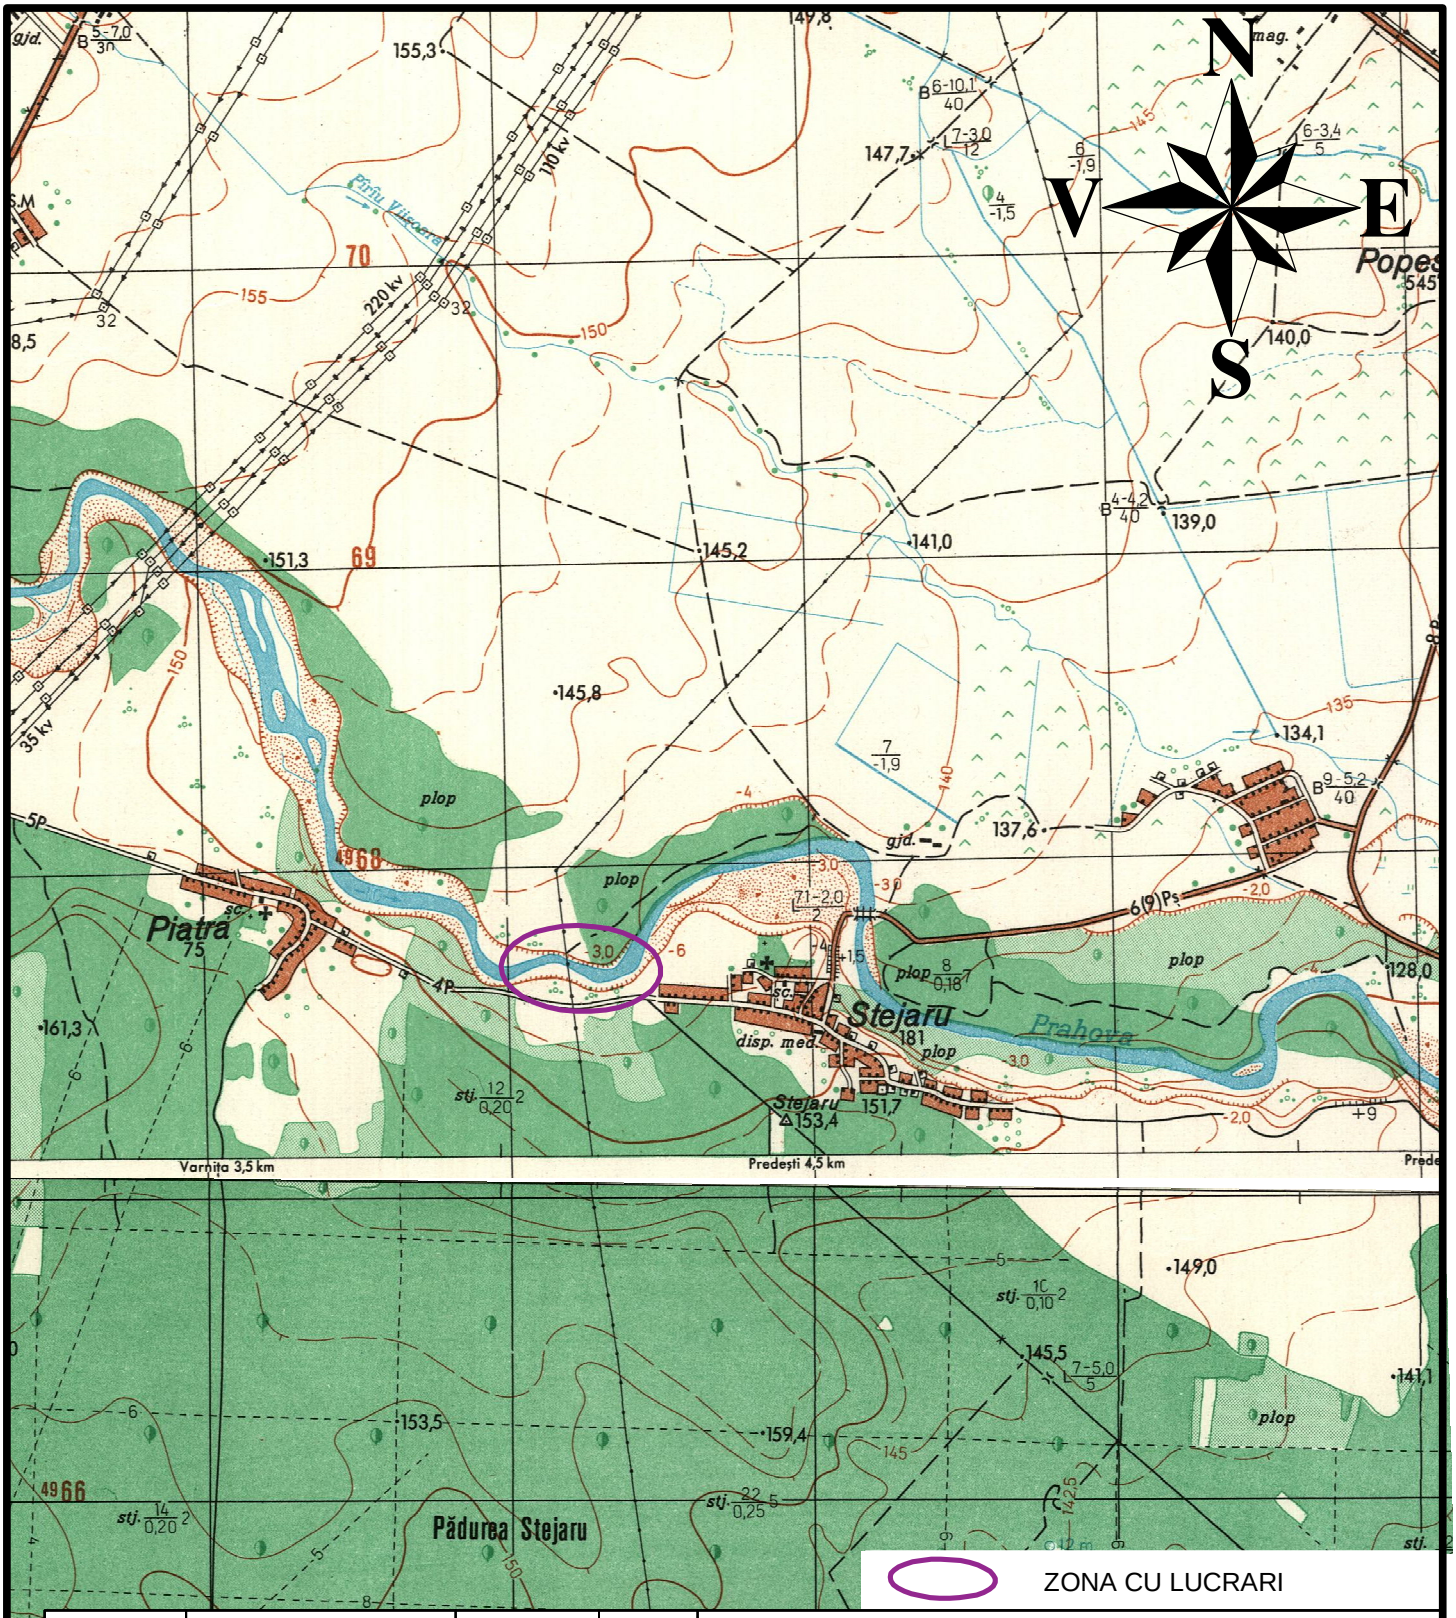

Verificator/ Expert	Nume	Semnatura	Cerinta	Referat / Expertiza Nr. / Data

S.C. SNIF PROIECT S.A. Targoviste Numar de inmatriculare J15/925/2005				Beneficiar: CONPET S.A. PLOIESTI	Pr. nr. 313/1/2017
Specificatie	Nume	Semnatura	Scara: 1:25000	"Lucrari hidrotehnice de punere în siguranta a traversarii aeriene a râului Prahova cu conductele de transport titei apartinand S.C. CONPET S.A." Obiect: - ETAPA 3 PARTE A PROIECTULUI COMPLEX RECOMANDAT DE EXPERT	Faza PT+CS
Sef proiect	Ing. Costea Paul				
Verificat	Ing. Bobeica Ion		Data: 2018	PLAN DE AMPLASAMENT rau Prahova, loc. Stejaru, com. Brazi, jud. Prahova	Pl. nr. 1
Desenat	Copie				