Profil transversal P5 - P5, rau Prahova, loc. Stejaru, com. Brazi, jud. Prahova

scara 1:500/1:200

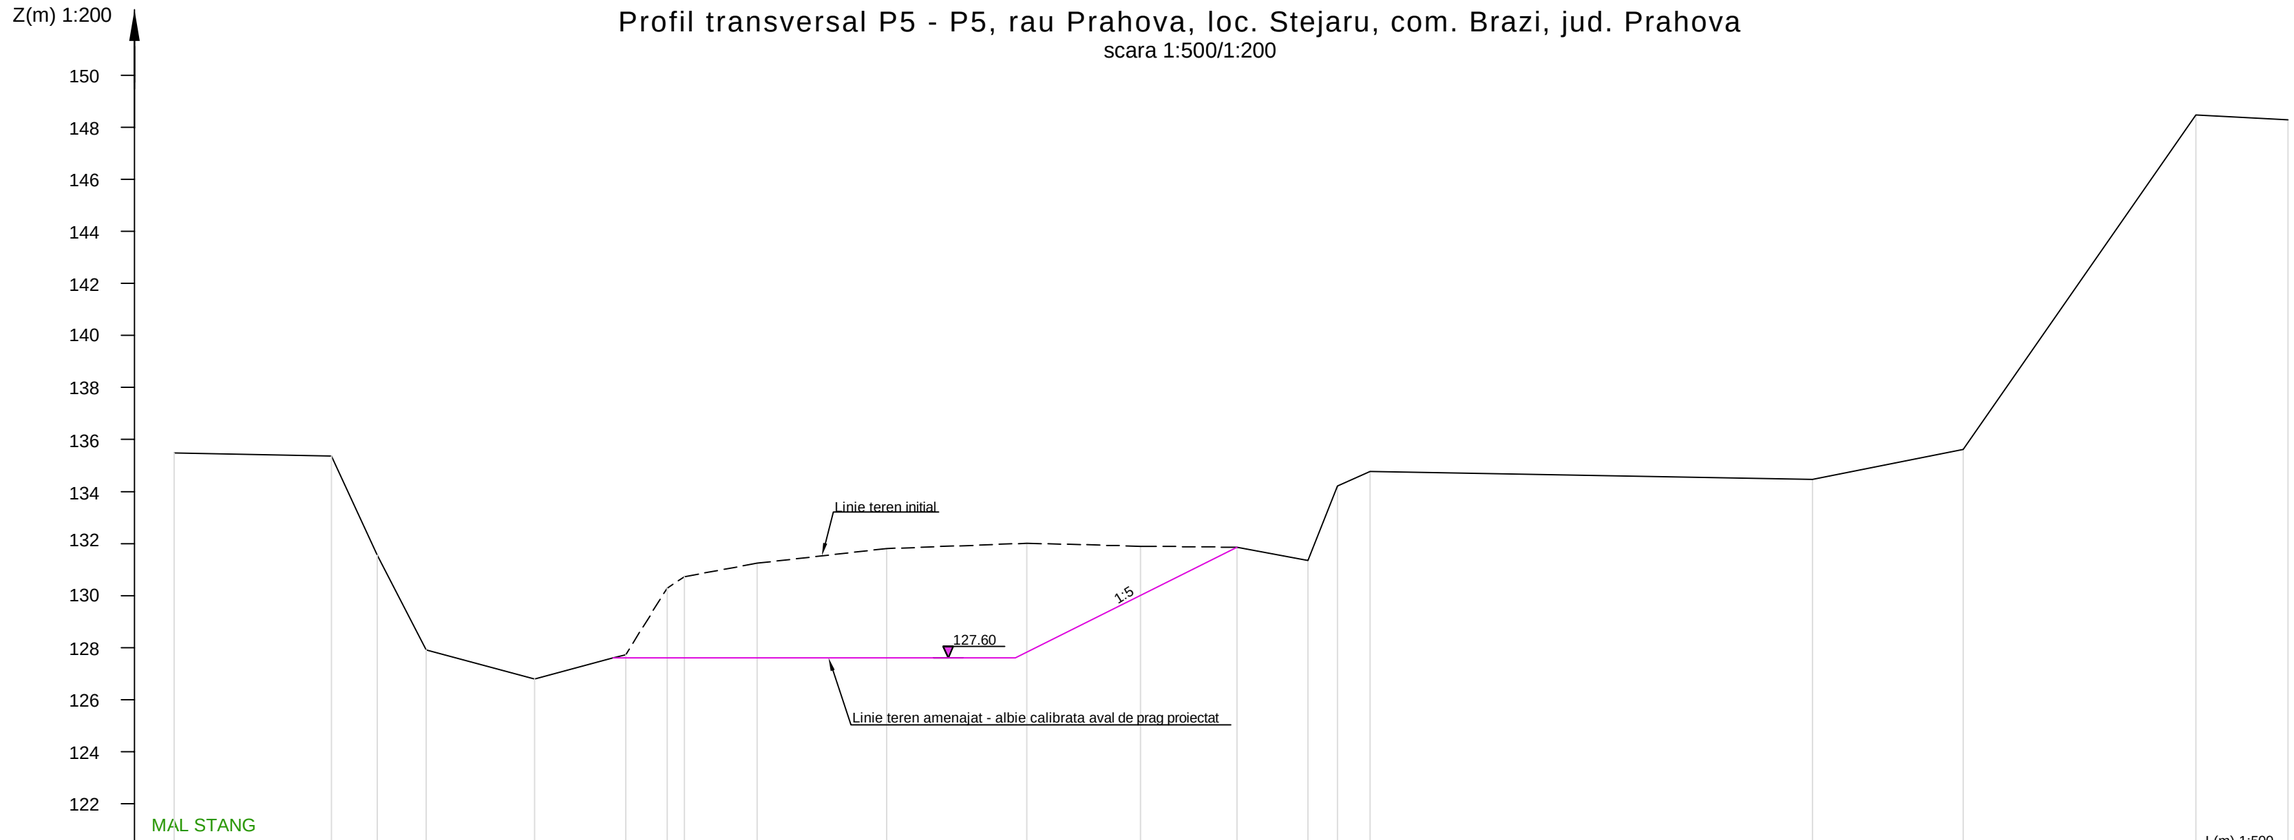

NR.PCT.	1	2	3	4	5	6	7	8	9	10	11	12	13	14	15	16	17	18	19	20
DISTANTE PARTIALE		15.13	4.38	4.73	10.38	8.78	3.97	1.65	7.00	12.46	13.44	10.93	9.29	6.78	2.85	3.15	42.51	14.46	22.38	8.81
DISTANTE CUMULATE	0.00	15.13	19.51	24.24	34.62	43.40	47.37	49.02	56.02	68.48	81.92	92.85	102.14	108.92	111.77	114.92	157.43	171.89	194.27	203.08
COTE TEREN	135.49	135.36	131.56	127.92	126.80	127.73	130.29	130.73	131.25	131.81	132.01	131.90	131.86	131.35	134.22	134.78	134.47	135.62	148.47	148.28

Suprafata sapatura-calibrare albie aval de prag=183.10 mp

Verificator/ Expert	Nume	Semnatura	Cerinta	Referat / Expertiza Nr. / Data

S.C. SNIF PROIECT S.A. Targoviste Numar de inmatriculare J15/925/2005				Beneficiar: CONPET S.A. PLOIESTI	Pr. nr. 313/1/2017
Specificatie	Nume	Semnatura	Scara: 1:500/ 1:200	"Lucrari hidrotehnice de punere în siguranta a traversarii aeriene a râului Prahova cu conductele de transport titei apartinand S.C. CONPET S.A." Obiect: - ETAPA 3 PARTE A PROIECTULUI COMPLEX RECOMANDAT DE EXPERT	Faza PT+CS
Sef proiect	Ing. Costea Paul				
Proiectat	Ing. Bobeica Ion		Data: 2018	PROFIL TRANSVERSAL P5 - P5 rau Prahova, loc. Stejaru, com. Brazi, jud. Prahova	Pl. nr. 15
Desenat	Ing. Stefan Nicoleta				