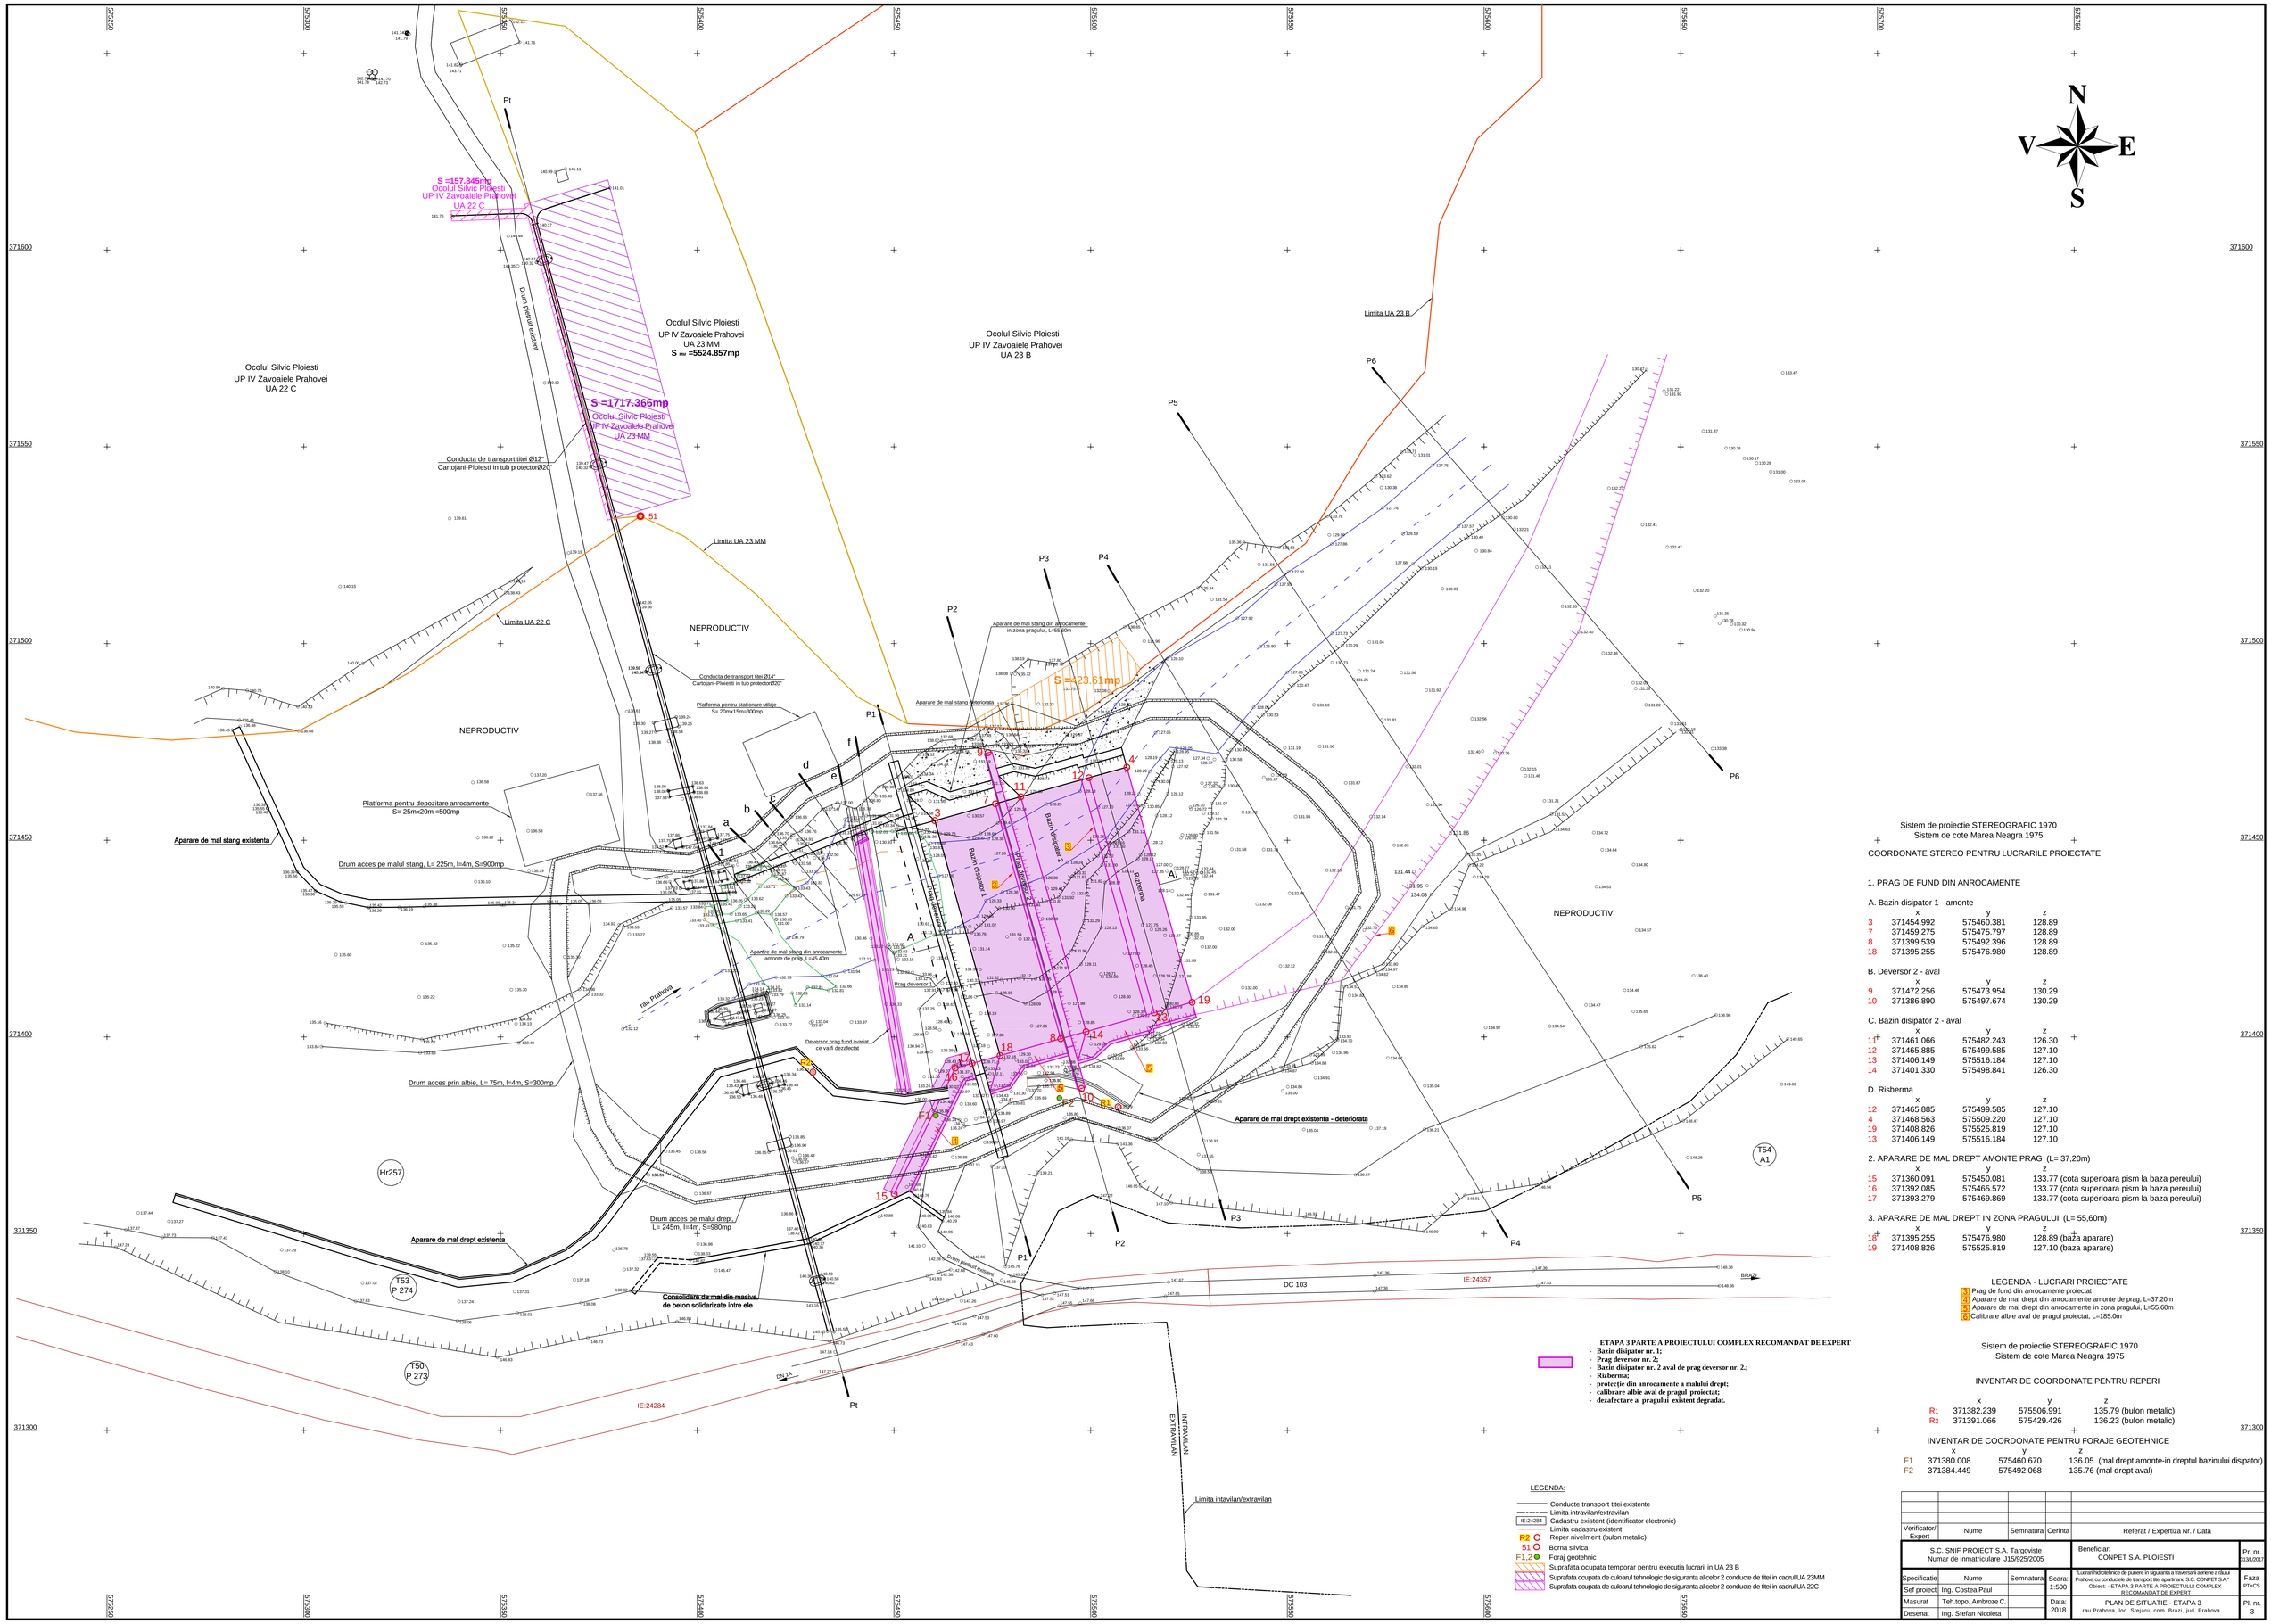

Sistem de proiectie STEREOGRAFIC 1970
Sistem de cote Marea Neagra 1975

COORDONATE STEREO PENTRU LUCRARILE PROIECTATE

1. PRAG DE FUND DIN ANROCAMENTE

A. Bazin disipator 1 - amonte

	x	y	z
3	371454.992	575460.381	128.89
7	371459.275	575475.797	128.89
8	371399.539	575492.396	128.89
18	371395.255	575476.980	128.89

B. Deversor 2 - aval

	x	y	z
9	371472.256	575473.954	130.29
10	371386.890	575497.674	130.29

C. Bazin disipator 2 - aval

	x	y	z
11	371461.066	575482.243	126.30
12	371465.885	575499.585	127.10
13	371406.149	575516.184	127.10
14	371401.330	575498.841	126.30

D. Risberma

	x	y	z
12	371465.885	575499.585	127.10
4	371468.563	575509.220	127.10
19	371408.826	575525.819	127.10
13	371406.149	575516.184	127.10

2. APARARE DE MAL DREPT AMONTE PRAG (L= 37,20m)

	x	y	z
15	371360.091	575450.081	133.77 (cota superioara pism la baza pereului)
16	371392.085	575465.572	133.77 (cota superioara pism la baza pereului)
17	371393.279	575469.869	133.77 (cota superioara pism la baza pereului)

3. APARARE DE MAL DREPT IN ZONA PRAGULUI (L= 55,60m)

	x	y	z
18	371395.255	575476.980	128.89 (baza aparare)
19	371408.826	575525.819	127.10 (baza aparare)

LEGENDA - LUCRARI PROIECTATE

1 Prag de fund din anrocamente proiectat
4 Aparare de mal drept din anrocamente amonte de prag, L=37.20m
5 Aparare de mal drept din anrocamente in zona pragului, L=55.60m
6 Calibrare albie aval de pragul proiectat, L=185.0m

Sistem de proiectie STEREOGRAFIC 1970
Sistem de cote Marea Neagra 1975

INVENTAR DE COORDONATE PENTRU REPERI

	x	y	z
R1	371382.239	575506.991	135.79 (bulon metalic)
R2	371391.066	575429.426	136.23 (bulon metalic)

INVENTAR DE COORDONATE PENTRU FORAJE GEOTEHNICE

	x	y	z
F1	371380.008	575460.670	136.05 (mal drept amonte-in dreptul bazinului disipator)
F2	371384.449	575492.068	135.76 (mal drept aval)

ETAPA 3 PARTE A PROIECTULUI COMPLEX RECOMANDAT DE EXPERT

- **Bazin disipator nr. 1;**
- **Prag deversor nr. 2;**
- **Bazin disipator nr. 2 aval de prag deversor nr. 2.;**
- **Risberma;**
- **protecţie din anrocamente a malului drept;**
- **calibrare albie aval de pragul proiectat;**
- **dezafectare a pragului existent degradat.**

LEGENDA:

- Conducte transport titei existente
- Limita intravilan/extravilan
- IE:24284 Cadastru existent (identificator electronic)
- Limita cadastru existent
- R2 Reper nivelment (bulon metalic)
- 51 Borna silvica
- F1,2 Foraj geotehnic
- Suprafata ocupata temporar pentru executia lucrarii in UA 23 B
- Suprafata ocupata de culoarul tehnologic de siguranta al celor 2 conducte de titei in cadrul UA 23MM
- Suprafata ocupata de culoarul tehnologic de siguranta al celor 2 conducte de titei in cadrul UA 22C

Verificator/ Expert	Nume	Semnatura	Cerinta	Referat / Expertiza Nr. / Data

S.C. SNIF PROIECT S.A. Targoviste Numar de inmatriculare J15/925/2005				Beneficiar: CONPET S.A. PLOIESTI	Pr. nr. 313/1/2017
Specificatie	Nume	Semnatura	Scara 1:500	"Lucrari hidrotehnice de punere in siguranta a traversarii aeriene a raului Prahova cu conducte de transport titei apartinand S.C. CONPET S.A." Obiect - ETAPA 3 PARTE A PROIECTULUI COMPLEX RECOMANDAT DE EXPERT	Faza PT+CS
Sef proiect	Ing. Costea Paul				
Masurat	Teh.topo. Ambroze C.		Data: 2018	PLAN DE SITUATIE - ETAPA 3 rau Prahova, loc. Stejaru, com. Brazi, jud. Prahova	Pl. nr. 3
Desenat	Ing. Stefan Nicoleta				