


SECTIUNE AMONTE DEVERSOR NR. 2

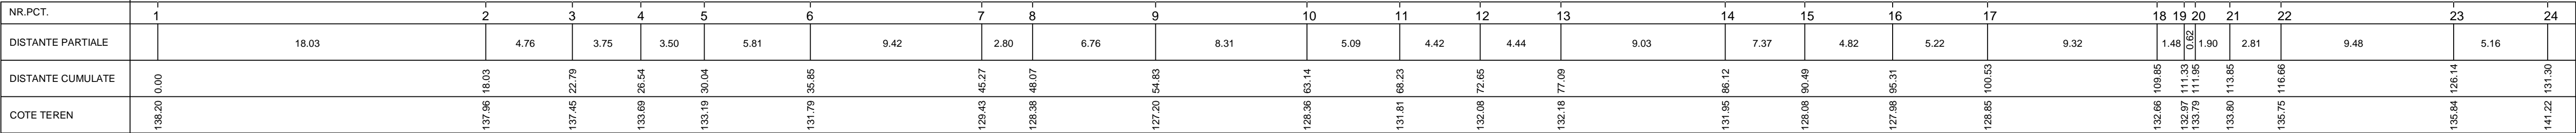

Suprafata sapatura pentru radier bazin disipator nr. 1 = 173.85 mp;
Volum sapatura radier bazin disipator nr. 1 = (151.08mp + 173.85mp) / 2 x 16.0m = 2600 mc

Suprafata sapatura pentru aparare = 5.49 mp
Suprafata umplutura pentru aparare = 1.59 mp
Suprafata anrocamente aparare = 6.16 mp

Verificator/ Expert	Nume	Semnatura	Cerinta	Referat / Expertiza Nr. / Data
S.C. SNIF PROIECT S.A. Targoviste Numar de inmatriculare J15/925/2005			Beneficiar: CONPET S.A. PLOIESTI	Pr. nr. 313/2017
Specificatie	Nume	Semnatura	Scara: 1:200	"Lucrari hidrotehnice de punere in siguranta a traversarii aeriene a râului Prahova cu conductele de transport titlei apartinand S.C. CONPET S.A." Obiect: - ETAPA 3 PARTE A PROIECTULUI COMPLEX RECOMANDAT DE EXPERT
Sef proiect	Ing. Costea Paul			Faza PT+CS
Proiectat	Ing. Bobeica Ion		Data: 2018	Pl. nr. 8
Desenat	Ing. Stefan Nicoleta			