PLAN DE SITUATIE SI PROFIL LONGITUDINAL

SCARA\SCALE: H-1:500
V-1:500

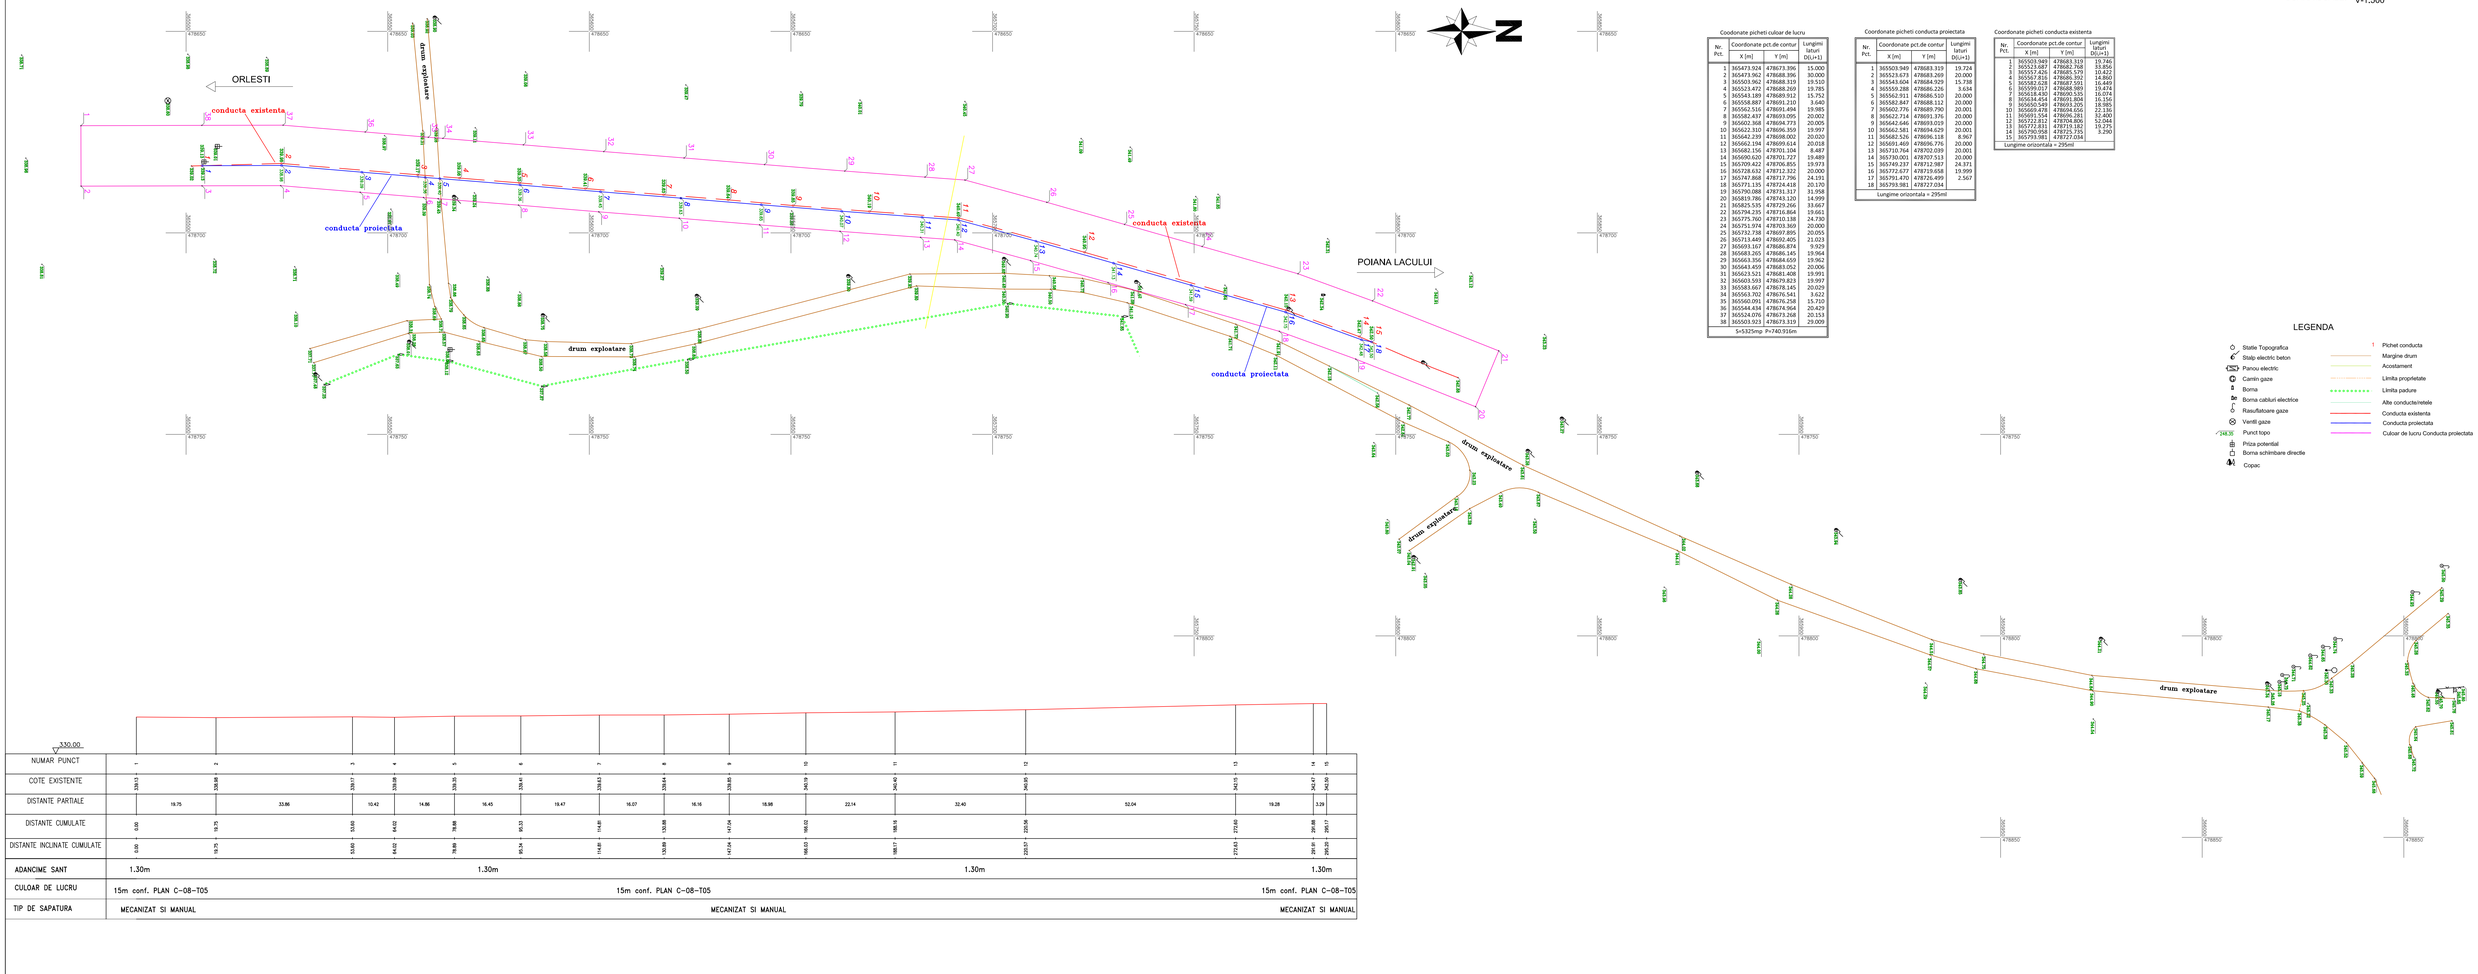

NUMAR PUNCT	1	2	3	4	5	6	7	8	9	10	11	12	13	14	15
COTE EXISTENTE	339.13	339.88	339.17	339.08	339.39	339.40	339.63	339.64	339.85	340.09	340.40	340.85	343.05	343.47	343.50
DISTANTE PARTIALE		19.75	33.86	10.42	14.86	16.45	19.47	16.07	16.16	18.98	22.14	32.40	52.04	19.28	3.29
DISTANTE CUMULATE	0.00	19.75	53.60	64.02	78.88	95.33	114.80	130.88	147.04	166.02	188.16	220.56	272.60	291.88	295.17
DISTANTE INCLINATE CUMULATE	0.00	19.75	53.60	64.02	78.88	95.34	114.80	130.88	147.04	166.02	188.17	220.57	272.62	291.91	295.20
ADANCIME SANT	1.30m				1.30m						1.30m			1.30m	
CULOAR DE LUCRU	15m conf. PLAN C-08-T05							15m conf. PLAN C-08-T05						15m conf. PLAN C-08-T05	
TIP DE SAPATURA	MECANIZAT SI MANUAL							MECANIZAT SI MANUAL						MECANIZAT SI MANUAL	

Coodonate picheti culoar de lucru

Nr. Pct.	Coordonate pct.de contur X [m]	Y [m]	Lungimi laturi D(i,i+1)
1	365473.924	478673.396	15.000
2	365473.962	478688.396	30.000
3	365503.962	478688.319	19.510
4	365523.472	478688.269	19.785
5	365543.189	478689.912	15.752
6	365558.887	478691.210	3.640
7	365562.516	478691.494	19.985
8	365582.437	478693.095	20.002
9	365602.368	478694.773	20.005
10	365622.310	478696.359	19.997
11	365642.239	478698.002	20.020
12	365662.194	478699.614	20.018
13	365682.156	478701.104	8.487
14	365690.620	478701.727	19.489
15	365709.422	478705.855	19.203
16	365728.652	478712.392	20.000
17	365748.632	478713.130	20.031
18	365771.135	478714.458	20.130
19	365790.088	478731.317	31.958
20	365819.786	478743.120	14.999
21	365825.535	478729.266	33.667
22	365794.235	478716.864	19.661
23	365775.760	478710.138	24.730
24	365751.974	478703.369	20.000
25	365732.738	478697.895	20.055
26	365713.449	478692.405	21.023
27	365693.167	478686.874	9.929
28	365683.265	478686.145	19.964
29	365663.356	478684.659	19.962
30	365643.459	478683.052	20.006
31	365623.521	478681.408	19.991
32	365603.593	478679.823	19.997
33	365583.667	478678.145	20.029
34	365563.702	478676.541	3.622
35	365560.091	478676.258	15.710
36	365544.434	478674.964	20.429
37	365524.076	478673.268	20.153
38	365503.923	478673.319	29.009
	S=5325mp	P=740.916m	

Coordonate picheti conducta proiectata

Nr. Pct.	Coordonate pct.de contur X [m]	Y [m]	Lungimi laturi D(i,i+1)
1	365503.949	478683.319	19.724
2	365523.673	478683.269	20.000
3	365543.604	478684.929	15.738
4	365559.288	478686.226	3.634
5	365562.911	478686.510	20.000
6	365582.847	478688.112	20.000
7	365602.776	478689.790	20.001
8	365622.714	478691.376	20.000
9	365642.646	478693.019	20.000
10	365662.581	478694.629	20.001
11	365682.526	478696.118	8.967
12	365691.469	478696.776	20.000
13	365710.764	478702.039	20.001
14	365730.001	478707.513	20.000
15	365749.237	478712.987	24.373
16	365772.677	478719.658	19.999
17	365791.470	478726.494	2.567
18	365793.981	478727.034	
	Lungime orizontala = 295ml		

Coordonate picheti conducta existenta

Nr. Pct.	Coordonate pct.de contur X [m]	Y [m]	Lungimi laturi D(i,i+1)
1	365503.949	478683.319	19.746
2	365523.673	478683.269	20.000
3	365557.426	478685.376	33.822
4	365567.816	478686.392	14.860
5	365581.628	478687.591	16.449
6	365599.017	478688.989	19.474
7	365618.491	478690.604	19.576
8	365634.454	478691.804	16.356
9	365650.549	478693.205	18.985
10	365669.478	478694.692	22.136
11	365691.554	478696.261	52.400
12	365743.911	478700.281	32.400
13	365772.831	478703.182	19.275
14	365790.958	478725.735	3.290
15	365793.981	478727.034	
	Lungime orizontala = 295ml		

LEGENDA

- Statie Topografica
- Stalp electric beton
- Panou electric
- Camin gaze
- Borna
- Borna cabluri electrice
- Rasuflatoare gaze
- Vantil gaze
- 246.36 Punct topo
- Priza potential
- Borna schimbare directie
- Copac
- 1 Picheti conducta
- Marginie drum
- Acostament
- Limita proprietate
- Limita padure
- Alte conducte/retele
- Conducta existenta
- Conducta proiectata
- Culoar de lucru Conducta proiectata

1:500
1 cm pe plan = 5 m pe teren

10 0 10 20 30 40

SISTEM DE PROIECTIE STEREO'70/SYSTEM OF PROJECTION "STEREO 70"
PLAN DE REFERINTA MAREA NEAGRA 1975/SYSTEM OF LEVEL "BLACK SEA 1975"

VERIFICATOR	NUME	SEMNATURA	CERINTA	REFERAT NR. / DATA	
PROIECTAT GENERAL DRUMEA I.R. RADU ALEXANDRU INTREPRINDERE INDIVIDUALA			Scara 1:500	Beneficiar: CONPET S.A.	Proiect nr. 01/06/2017
			Titlu proiect: INLOCUIRE CONDUCTĂ TITEI Ø 10 ½" F1 ORLESTI - POIANA LACULUI, L=1459 M ZONA IZLAZ NEGREA - POIANA LACULUI, JUDET ARGES		Faza: PT+DE+DE
	NUME	SEMNATURA			Format:
SEF PROJECT	A. Dinoiru				Plansa nr.
PROIECTAT	R. Cocarjan		Data: 01/2018	Titlu plansa: PLAN DE SITUATIE SI DESFACERE CONDUCTA	C-08-T02
DESENAT	R. Cocarjan				