


TUB PROTECTIE Dn 406MM - L = 6M

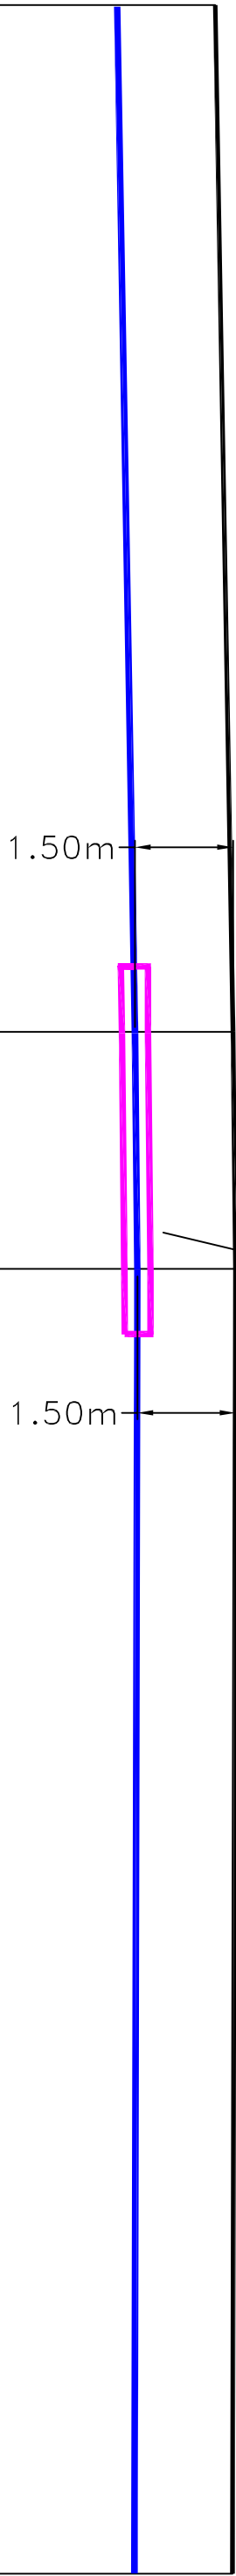

NUMAR PUNCT	3	4	5	6
COTE EXISTENTE	339.09	339.36	339.40	339.36
DISTANTE PARTIALE	15.74	3.63	20.00	
DISTANTE CUMULATE	0.00	15.74	19.37	39.37
DISTANTE INCLINATE CUMULATE	0.00	15.74	19.37	39.37

PLAN DE SITUATIE SI PROFIL LONGITUDINAL


SCARA/SCALE: H-1:200
V-1:200

LEGENDA

- Statie Topografica
- Stalp electric beton
- Panou electric
- Carabin gaze
- Borna
- Borna cabluri electrice
- Rasfaliaoare gaze
- Ventil gaze
- Punct topo
- Priza potential
- Borna schimbare directie
- Copac
- Pichet conducta
- Margine drum
- Acostament
- Limita proprietate
- Limita padure
- Alte conducte/retele
- Conducta existenta
- Conducta proiectata
- Culcar de lucru
- Conducta proiectata

1:200

1 cm pe plan = 2 m pe teren

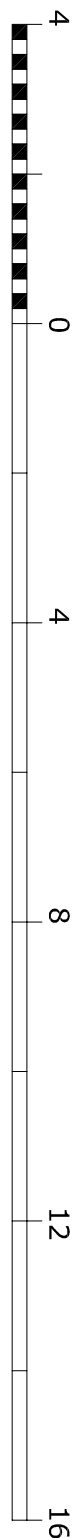

SISTEM DE PROIECTIE STEREO-70/SYSTEM OF PROJECTION "STEREO 70"
PLAN DE REFERINTA MAREA NEAGRA 1975/SYSTEM OF LEVEL "BLACK SEA 1975"

Coordonate picheti conducta proiectata

Nr. Pct.	Coordonate pct.de contur		Lungimi laturi D(i,i+1)
	X [m]	Y [m]	
3	365543.604	478684.929	15.738
4	365559.288	478686.226	3.634
5	365562.911	478686.510	20.000
6	365582.847	478688.112	20.000
Lungime orizontala DETALIU = 39.37m!			

VERIFICATOR	NUME	SEMNATURA	CERINTA	REFERAT NR. / DATA
PROIECTANT GENERAL: DIMONU I.R. RADU ALEXANDRU		Scara 1/200		Proiect nr. C-09/2017
INTERPRINDERE INDIVIDUALA		Beneficiar: CONFET S.A.		Faza: PT+CS+DE
		Titlu proiect: INLOCUIRE CONDUCTĂ TITEL Ø 10%" F1 ORLESTI - POIANA LACULUI, L=295 M ZONA IZLAZ NEGREA - POIANA LACULUI, JUDET ARGES		Format: 594X932
SEF PROIECT	NUME	SEMNATURA	Data 01/2018	Titlu planşa: DETALIU SUBTRAVERSARE DRUM EXPLOATARE
PROIECTAT	A. Dimonu			Planşa nr. C-09-T06
DESENAȚ	R. Cocarjan			