


SECTIONEA „A-A” SECTIONEA „B-B”

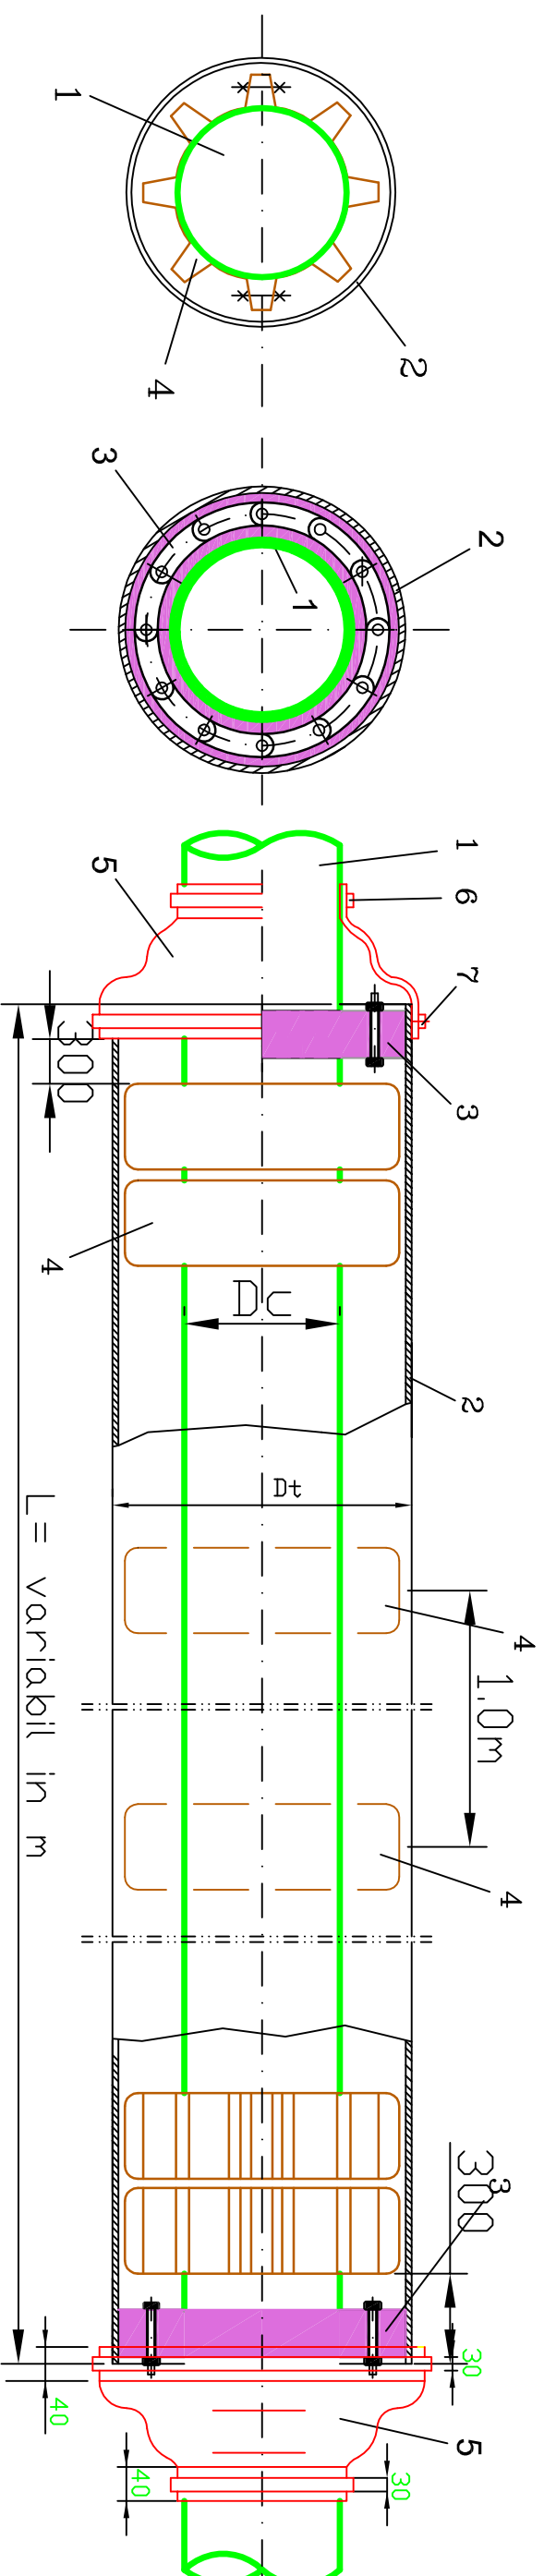

TUB DE PROTECTIE METALIC Ø16"					CENTRORI	
TEAVĂ DIN OTEL	Diametru exterior, D _t , [mm]	Grosimea de perete, S, [mm]	Lung. tub de protecție [m]	Standard	TIP	BUC.
	D _e , [mm]					
273,1	406,4	8,8	L= variabil	1	M/N 6-12	var.

NOTA:

- ELEMENTUL DE ETANSARE MODULAR VA FI DE TIPUL S 316(X) VARIANTA STANDARD INOX CU GARNITURA DE ETANSARE EPDM CAUCIUC NEGRU PLACUTE DE COMPRESIUNE RAMFORSATE CU NYLON PRIN POLIMERIZARE
- LA EXECUTIE SE VOR RESPECTA URMATOARELE NORMATIVE:
 - SR 7335/6-75 PROTECTIE ANTICOROZIVA CONSTRUCTII INGRUPATE
 - PROTEJAREA CONDUCTIEI LA SUBTRAVERSARE
 - STAS 7335/3-86 PROTECTIE ANTICOROZIVA . IZOLAREA EXTERIOARA A CONDUCTIEI DE OTEL
 - STAS 9312
- TUBURILE DE PROTECTIE MONTATE LA TRAVERSAREA DRUMURILOR/CANALELOR SE PROTEJEAZA LA EXTERIOR CU IZOLATIE DE TIP FOARTE INTARIT
- ELEMENTELE DE CENTRARE SE VOR MONTA DIN 1 IN 1mm

7	COLIER FIXARE CU SURUB DE STRANGERE	PENTRU TEAVA Ø16"	2	OTEL INOX	Tb 30 x 1.5
6	COLIER FIXARE CU SURUB DE STRANGERE	PENTRU TEAVA Ø10 3/4"	2	OTEL INOX	Tb 30 x 1.5
5	BURDUF DE ETANSARE DIN EXPANSIT CU COLIERE DE FIXARE DIN OTEL INOXDABIL	Cod E 080x18+EE08+EE18	2		Tip 2-10"x16"
4	CENTRORI PENTRU CONDUCTIA			TEFLON	cf. tabel
3	ELEMENT ETANSARE MODULAR			cf. nota	cf. tabel
2	TUB PROTECTOR Ø16"	SR EN 3183/2013		L 290 N	L=var.
1	CONDUCTIA TITELI Ø 10 3/4"				
POZ.	DENUMIREA	NR.DESEN/STAS	BUC.	MATERIAL	OBSERVATII

VERIFICATOR	NUME	SEMNATURA	CERINTA	REFERAT NR./DATA	
PROIECTANT GENERAL: DIMONIU R. RADU ALEXANDRU INTERPRINDERE INDIVIDUALA			Scaza 1/100	Beneficiar: COMPET S.A.	Proiect nr. C-08/2017
Titlu proiect:					
INLOCUIRE CONDUCTĂ TITEI Ø 10 % FI ORLESTI - POLIANA LACULUI , I-295 M ZONA IZLAZ NEGREA - POLANA LACULUI, JUDET ARCS					
	NUME	SEMNATURA		Faza: PT+GS+DE	
SEF PROIECT	A. Dimonu		Data	Titlu planşa:	Format
PROIECTAT	R. Cocarjan		01 /2018	MONTAREA CONDUCTELII DN 6 x 58” IN TUYA PROTECTOR	Planşa nr.
DISENAT	R. Cocarjan				C-08/-T08