


DETALIU CUPLARE IN PICHET 1

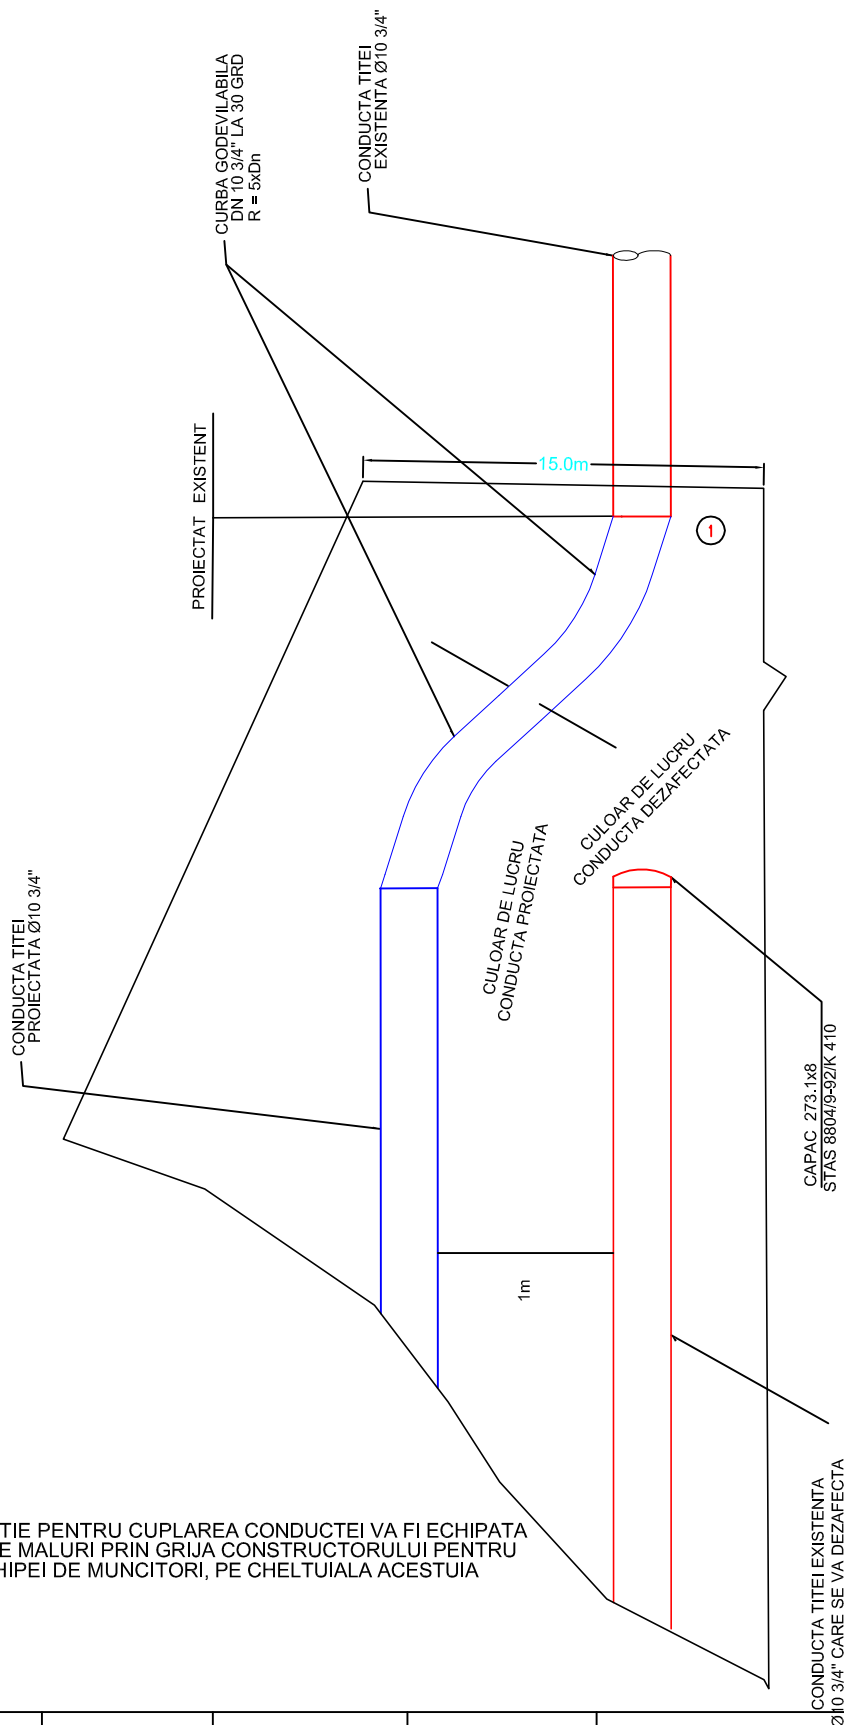

NOTA:

- GROAPA DE POZITIE PENTRU CUPLAREA CONDUCTEI VA FI ECHIPATA CU SPRIJINIRI DE MALURI PRIN GRIJA CONSTRUCTORULUI PENTRU PROTECTIA ECHIPEI DE MUNCITORI, PE CHELTUIALA ACESTUIA

VERIFICATOR	NUME	SEMNATURA	CERINTA	REFERAT NR. / DATA	
PROIECTANT GENERAL: DIMONU I.R. RADU ALEXANDRU INTREPRINDERE INDIVIDUALA			Scara 1/100	Beneficiar: CONPET S.A.	Proiect nr. C-08/2017
			Titlu proiect: ÎNLOCUIRE CONDUCTĂ TITEI Ø 10 ¾" F1 ORLESTI - POIANA LACULUI , L=295 M ZONA IZLAZ NEGREA - POIANA LACULUI, JUDET ARGES		
SEF PROIECT	NUME	SEMNATURA			Faza: PT+CS+DE
PROIECTAT	A. Dimonu				Format 210 x 297
DESENAT	R. Cocarjan				Plansa nr. C-08-T10
	R. Cocarjan		Data 01/2018	Titlu plansa: DETALIU CUPLARE IN PICHET 1	