


DETALIU CUPLARE IN PICHET 18

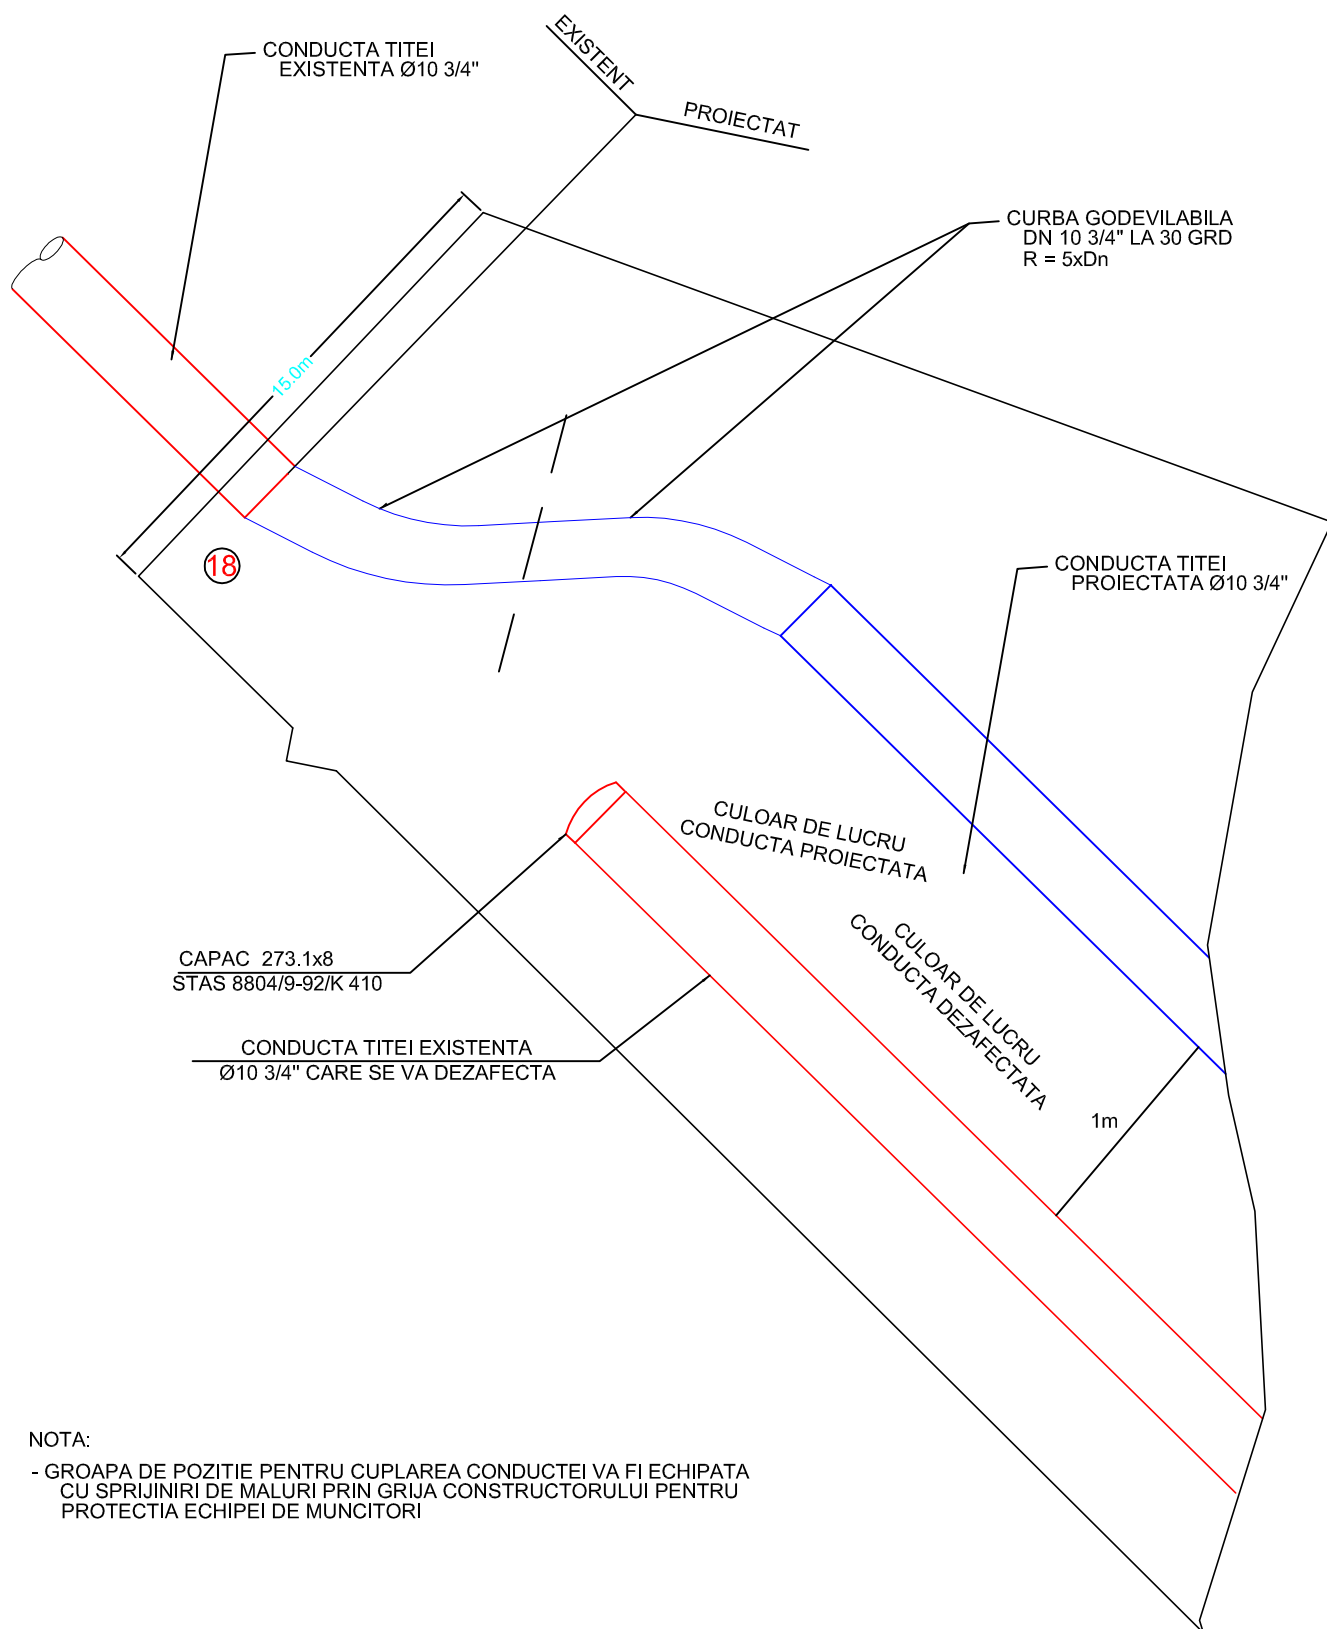

NOTA:

- GROAPA DE POZITIE PENTRU CUPLAREA CONDUCTEI VA FI ECHIPATA CU SPRIJINIRI DE MALURI PRIN GRIJA CONSTRUCTORULUI PENTRU PROTECTIA ECHIPEI DE MUNCITORI

VERIFICATOR	NUME	SEMNATURA	CERINTA	REFERAT NR. / DATA	
PROIECTANT GENERAL: DIMONU I.R. RADU ALEXANDRU INTREPRINDERE INDIVIDUALA			Scara 1/100	Beneficiar: CONPET S.A.	Proiect nr. C-08/2017
			Titlu proiect: ÎNLOCUIRE CONDUCTĂ TITEI Ø 10 ¾" FI ORLESTI - POIANA LACULUI , L=295 M ZONA IZLAZ NEGREA - POIANA LACULUI, JUDET ARGES		
SEF PROIECT	NUME	SEMNATURA			
PROIECTAT	A. Dimonu				
DESENAT	R. Cocarjan				
			Data 01/2018	Titlu plansa: DETALIU CUPLARE IN PICHET 18	Faza: PT+CS+DE
					Format 210 x 297
					Plansa nr. C-08-T10