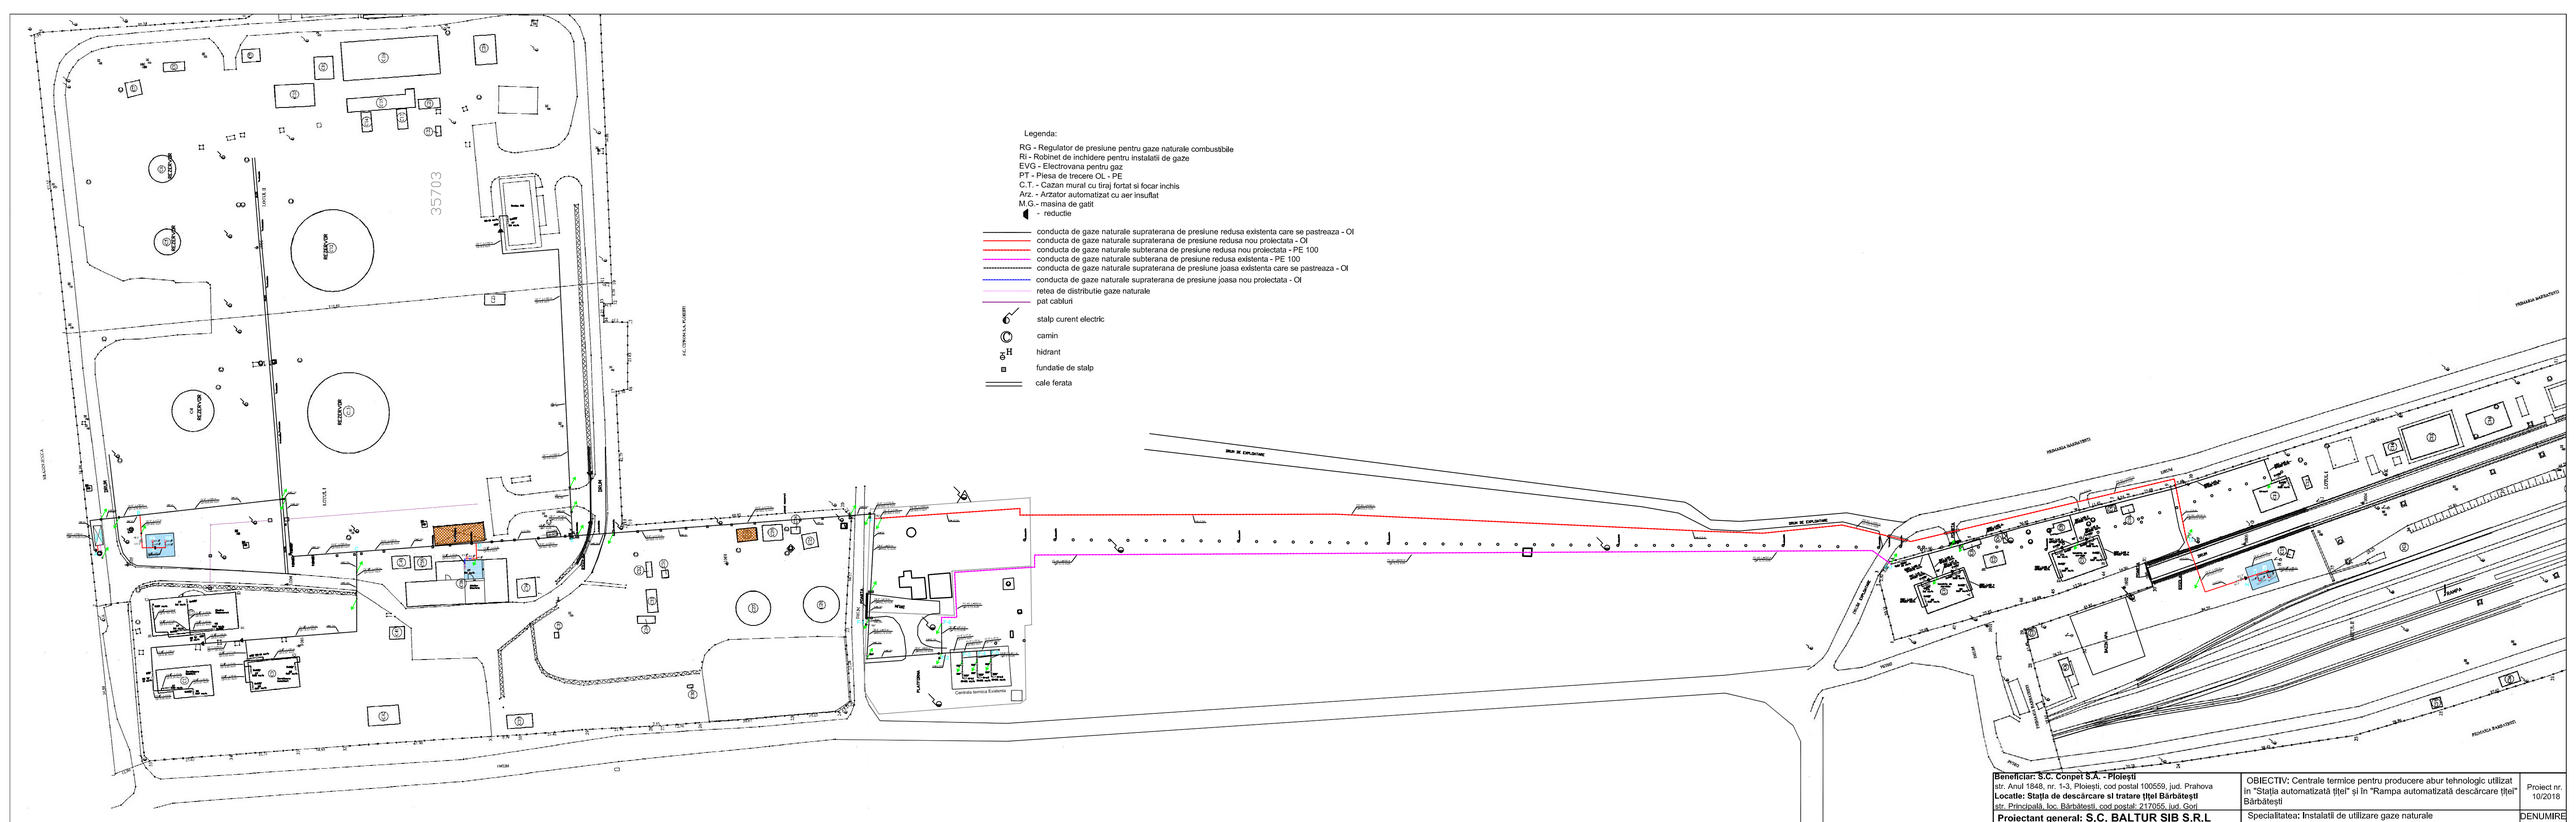


| | | | | |
|---|---|---|---|---|
| **Beneficiar: S.C. Conpet S.A. - Ploieşti**<br>str. Anul 1848, nr. 1-3, Ploieşti, cod postal 100559, jud. Prahova<br>**Locatie: Statia de descarcare si tratare titei Bărbăteşti**<br>str. Principală, loc. Bărbătesti, cod postal: 217055, jud. Gorj | | | OBIECTIV: Centrale termice pentru producere abur tehnologic utilizat în "Statia automatizată ţiţei" şi în "Rampa automatizată descărcare ţiţei" Bărbăteşti | Proiect nr. 10/2018 |
| **Proiectant general: S.C. BALTUR SIB S.R.L**<br>STR. REGELE FERDINAND, NR. 2, LOC. SIBIU<br>J32/297/1998, CUI RO10563208 Tel/Fax 021/3160034 | | | Specialitatea: Instalatii de utilizare gaze naturale<br>OBIECT: Instalatie de utilizare gaze naturale presiune redusa PE si OL a centralele termice | DENUMIRE PLANŞA G-01 |
| SPECIFICAŢIE | NUME | SEMNĂTURA | SCARA: 1:1000<br>DATA: feb. 2018 | TITLUL PLANŞEI: Planul de situatie a instalaţei de utilizare gaze naturale - varianta 1 | FAZA: S.F.<br>FORMAT: A0 |
| Proiectat | Tălvan Iordan | | | |
| Desenat | Tălvan Iordan | | | |
| Verificat | Hăuş Nicolae | | | |