

ELIPSOID:  
PROIECTIA

Krasovski  
Stereografica 1970

PROPRIETATI PARTICULARE

PRIMARIA COMUNEI BRAZI

CULOAR DE LUCRU  
COMUN


Conducta proiectata Ø8.5/8"

Conducta proiectata Ø10.3/4"


INCINTA PETROBRAZI

Station

TABEL CU PROPRIETARIILE TERENURILOR - INTRAVILAN													
NR. CRT.	DENUMIREA PROPRIETARULUI	SEDIUL PROPRIETARULUI	LOCUL UNDE ESTE SITUAT TERENUL	LUNGIME SEGMENT COND. PROIECTATE Ø8.5/8" Ø10.3/4"	SUPRAFATA CULOAR CONDUITE (mp)	SUPRAFATA CULOAR CULOAR (mp)	SUPRAFATA CULOAR CULOAR (mp)	SUPRAFATA CULOAR CULOAR (mp)	SUPRAFATA CULOAR CULOAR (mp)	SUPRAFATA CULOAR CULOAR (mp)	SUPRAFATA CULOAR CULOAR (mp)	SUPRAFATA CULOAR CULOAR (mp)	SUPRAFATA CULOAR CULOAR (mp)
1	PRIMARIA COMUNEI BRAZI	COMUNA BRAZI JUDETUL PRAHOVA	SAT BRAZI DE SUS COMUNA BRAZI Str. Transilvaniei Nr.38	36	41	347	-	-	-	-	347	-	-
2	SC BRAZI INDUSTRIAL PARC SA	BUCHURESTI Str. CORAILOR Nr. 22, sector 1	SAT BRAZI DE SUS COMUNA BRAZI Str. Transilvaniei Nr.38	11	8	36	-	-	-	-	36	-	-
3	OMV PETROM S.A.	BUCHURESTI Str. CORAILOR Nr. 22, sector 1	SAT BRAZI DE SUS COMUNA BRAZI Str. Transilvaniei Nr.38	122	124	587	-	-	-	-	587	-	-
4	SC BRAZI INDUSTRIAL PARC SA	BUCHURESTI Str. CORAILOR Nr. 22, sector 1	SAT BRAZI DE SUS COMUNA BRAZI Str. Transilvaniei Nr.38	33	32	177	-	-	-	-	177	-	-
5	OMV PETROM S.A.	BUCHURESTI Str. CORAILOR Nr. 22, sector 1	SAT BRAZI DE SUS COMUNA BRAZI Str. Transilvaniei Nr.38	39	39	191	-	-	-	-	191	-	-
6	OMV PETROM S.A.	BUCHURESTI Str. CORAILOR Nr. 22, sector 1	SAT BRAZI DE SUS COMUNA BRAZI Str. Transilvaniei Nr.38	30	30	155	-	-	-	-	155	10	CC41
7	OMV PETROM S.A.	BUCHURESTI Str. CORAILOR Nr. 22, sector 1	SAT BRAZI DE SUS COMUNA BRAZI Str. Transilvaniei Nr.38	4	4	21	-	-	-	-	21	10	CC41
8	OMV PETROM S.A.	BUCHURESTI Str. CORAILOR Nr. 22, sector 1	SAT BRAZI DE SUS COMUNA BRAZI Str. Transilvaniei Nr.38	84	85	422	-	-	-	-	422	10	CC41
9	OMV PETROM S.A.	BUCHURESTI Str. CORAILOR Nr. 22, sector 1	SAT BRAZI DE SUS COMUNA BRAZI Str. Transilvaniei Nr.38	4	4	19	-	-	-	-	19	10	CC41
10	OMV PETROM S.A.	BUCHURESTI Str. CORAILOR Nr. 22, sector 1	SAT BRAZI DE SUS COMUNA BRAZI Str. Transilvaniei Nr.38	20	18	89	-	-	-	-	89	-	-
11	OMV PETROM S.A.	BUCHURESTI Str. CORAILOR Nr. 22, sector 1	SAT BRAZI DE SUS COMUNA BRAZI Str. Transilvaniei Nr.38	4	4	20	-	-	-	-	20	10	CC41
TOTAL				473ml	477ml	2496mp.	19mp.	1228mp.	1228mp.	886mp.	5855mp.	-	-
12	OMV PETROM S.A.	BUCHURESTI Str. CORAILOR Nr. 22, sector 1	SAT BRAZI DE SUS COMUNA BRAZI Str. Transilvaniei Nr.38	86	88	432	-	-	-	-	3791	10	CC41
				-	-	-	-	1228	-	-	-	-	-
				-	-	-	-	-	1226	-	-	-	-
				-	-	-	-	-	-	886	-	-	-
				-	-	-	-	-	-	-	-	-	-

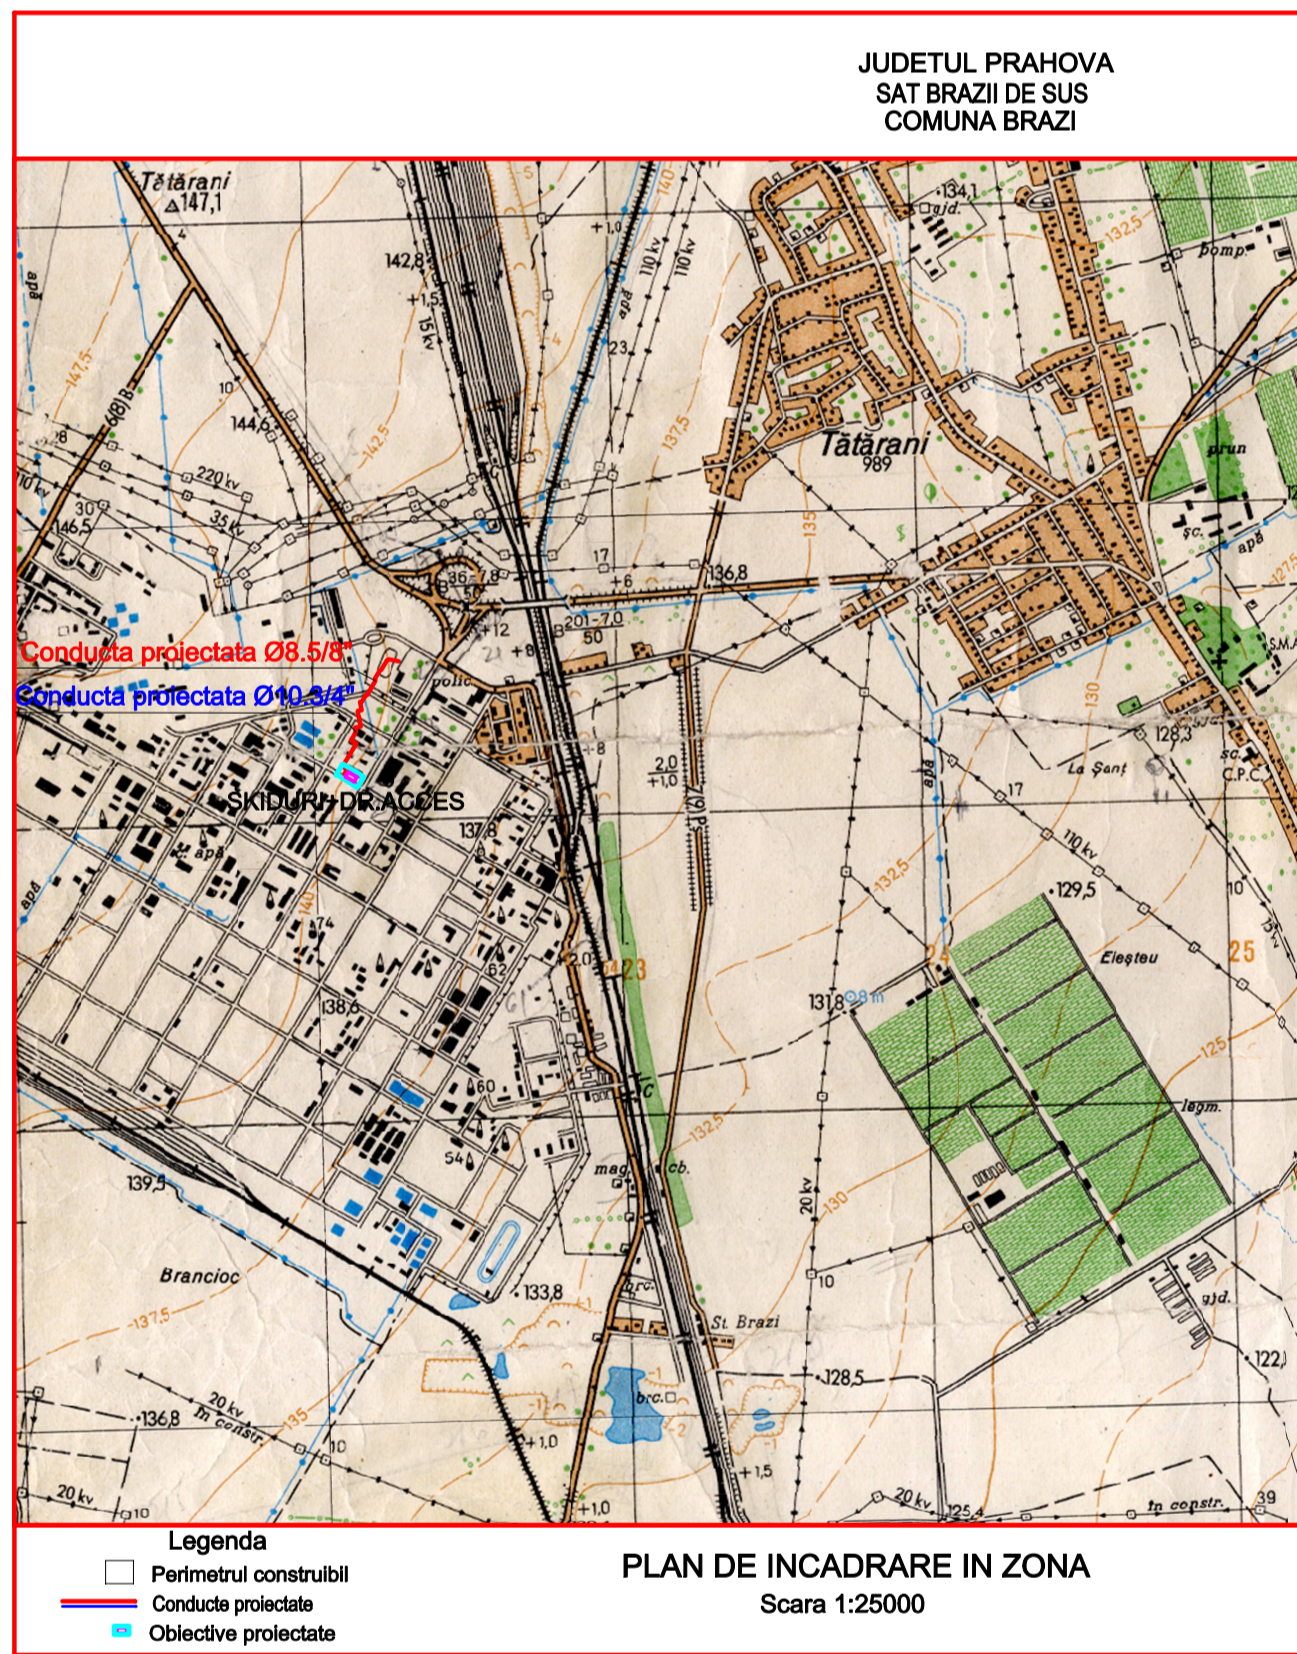

PLAN DE SITUATIE  
Scara 1:500

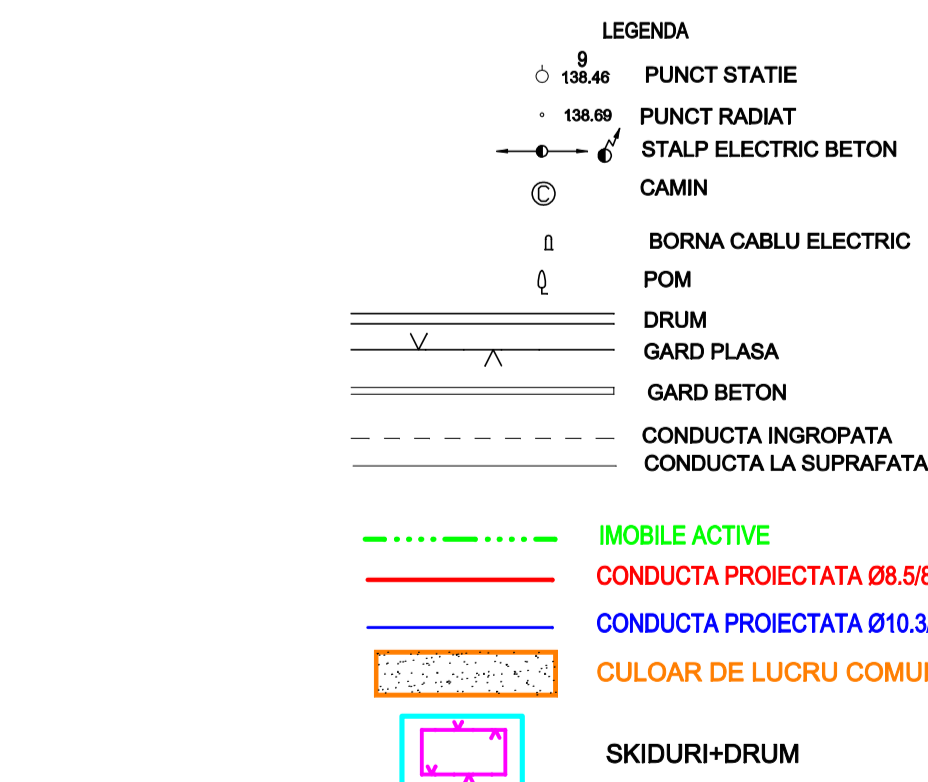

Tehn. Irina M.	Ing. Ceroara A.	Ing. Goaga A.	Ing. Lambru M.
INTOCMIT	VERIFICAT	APPROBAT	SEF PROIECT
1 04.2018	MODIFICAT TRASEU COND. CULOAR DE LUCRU LUNGIME SEGMENT SI SUPRAF. PROPRIETARI		
0 03.2018	EMIS PENTRU VERIFICARE		
REV DATA	DESCRIEREA REVIZIEI		
FORMAT AD	DATA PRIMEI EDITII 03.2018	SCARA 1:25000;1:500	FISIER BR.027901
CLIENT:	CONPET S.A. PLOIESTI	PROIECTANT	PETROSTAR S.A. CALEA BUCURESTI NR. 37 PLOIESTI, 100560 ROMANIA COD UNIC: 1360296
PROIECT NR.1604920EL1 SI 1604921EL1			
INLOCUIRE CONDUCTA TITEL 8.5/8" NOU RAFINARIE VEGA-BRAZI, IN ZONA RAFINARIE PETROBRAZI			
CLAVIATURA SKIDURI JUZ. PRAHOVA, PE O LUNGIME DE cca 800m SI INLOCUIRE INSTALATIE CURATITTOARE			
INLOCUIRE CONDUCTA TITEL 10.3/4" F2 SILISTE-PLIESTI IN ZONA STADION BRAZI-INTERIOR RAFINARIE			
PETROBRAZI, JUZ. PRAHOVA, PE O LUNGIME DE cca 1170m SI INLOCUIRE INSTALATIE CURATITTOARE			
PLAN FORMALITATI TERENURI			
DESEN NR.BR-0279	FILA 1	DIN 1	REVIZIA 1