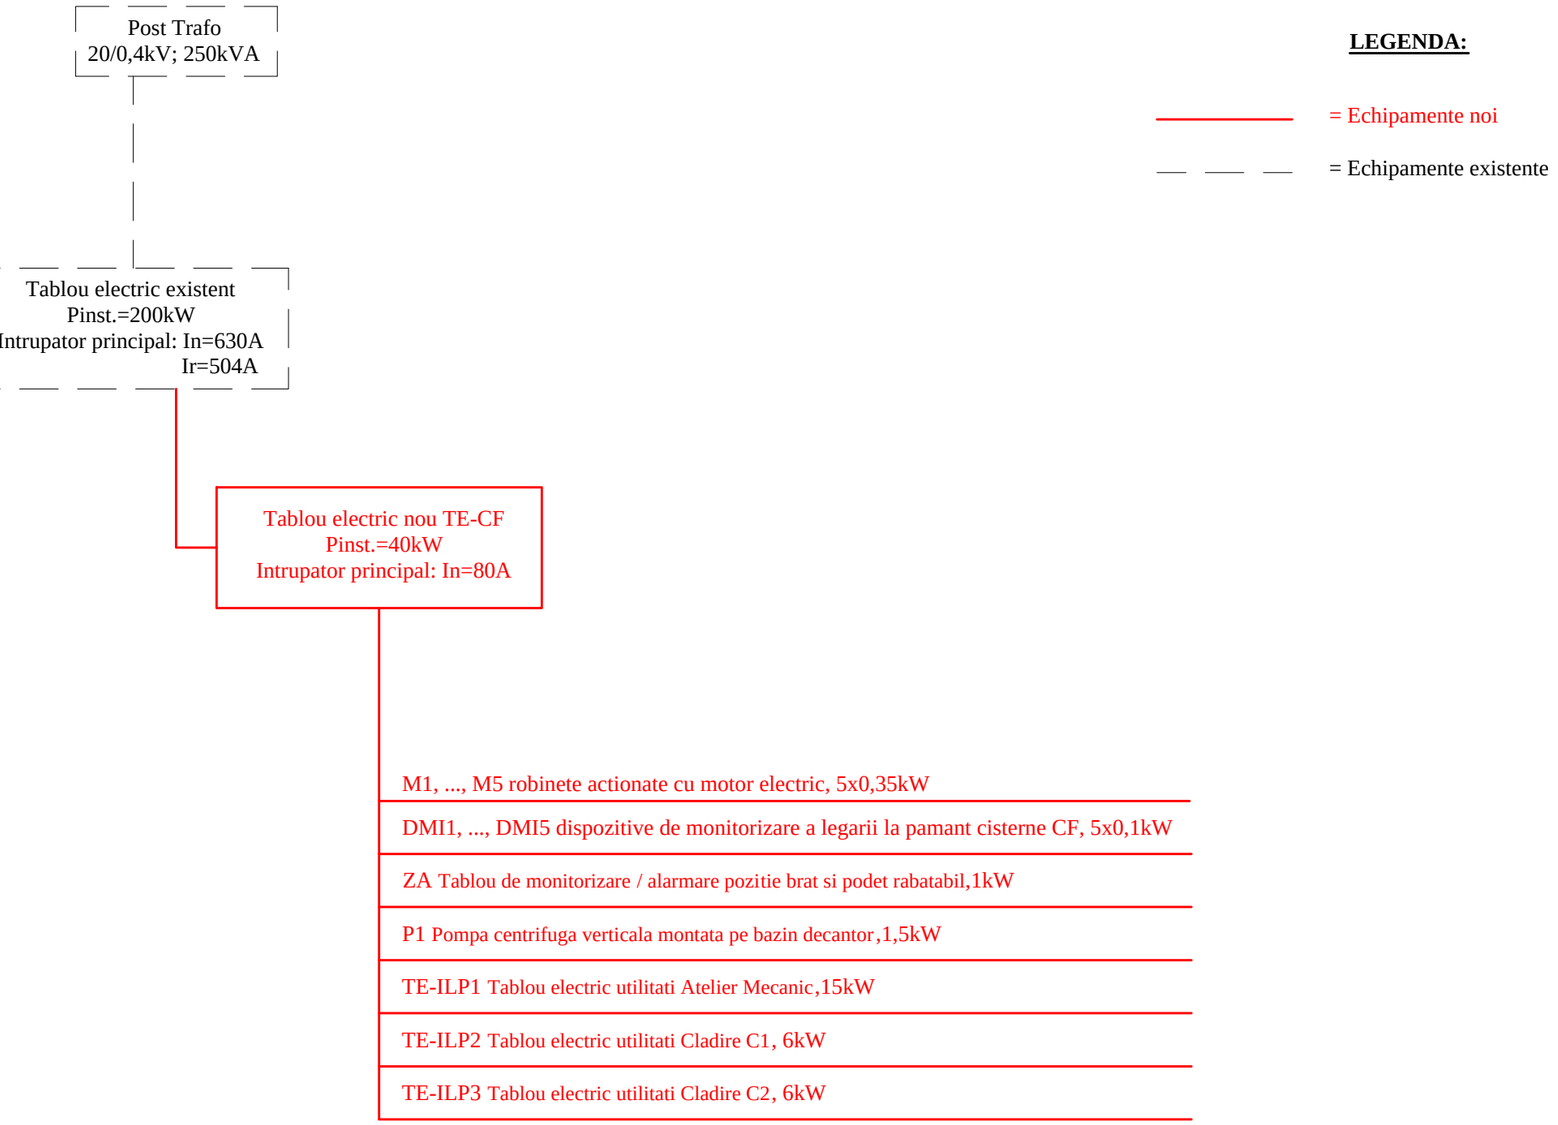

LEGENDA:

= Echipamente noi

= Echipamente existente

Total putere simultan consumata de consumatorii noi: 31.75kW

Rev.	Descriere modificare	Data	Intocmit	Verificat
00	Emis pentru comentarii	06.2018	Ing. C. Neagu	Ing. M. Dodon

Rev.	Descriere modificare	Data	Intocmit	Verificat

Beneficiar: CONPET S.A. ROMÂNIA

S.C. DAMPROIECT S.R.L.
Str. Maramures Nr.12, Etaj 4, Cam.4+119
100012, Ploiesti-Romania
Tel/Fax: +40 344 144 150
Mob. +40 723 503 216
E-mail:office@damproiect.ro

Revizia nr.: 00
Contract:
Comanda:

Intocmit	ing. C. Neagu	
Verificat	ing. M. Dodon	
Aprobat	ing. M. Dodon	

Scara: 1/–
Masa: kg
Data: 25.06.2018

REABILITARE RAMPA MARGHITA

INSTALATII ELECTRICE

SCHEMA BLOC

2017–301–EL–201