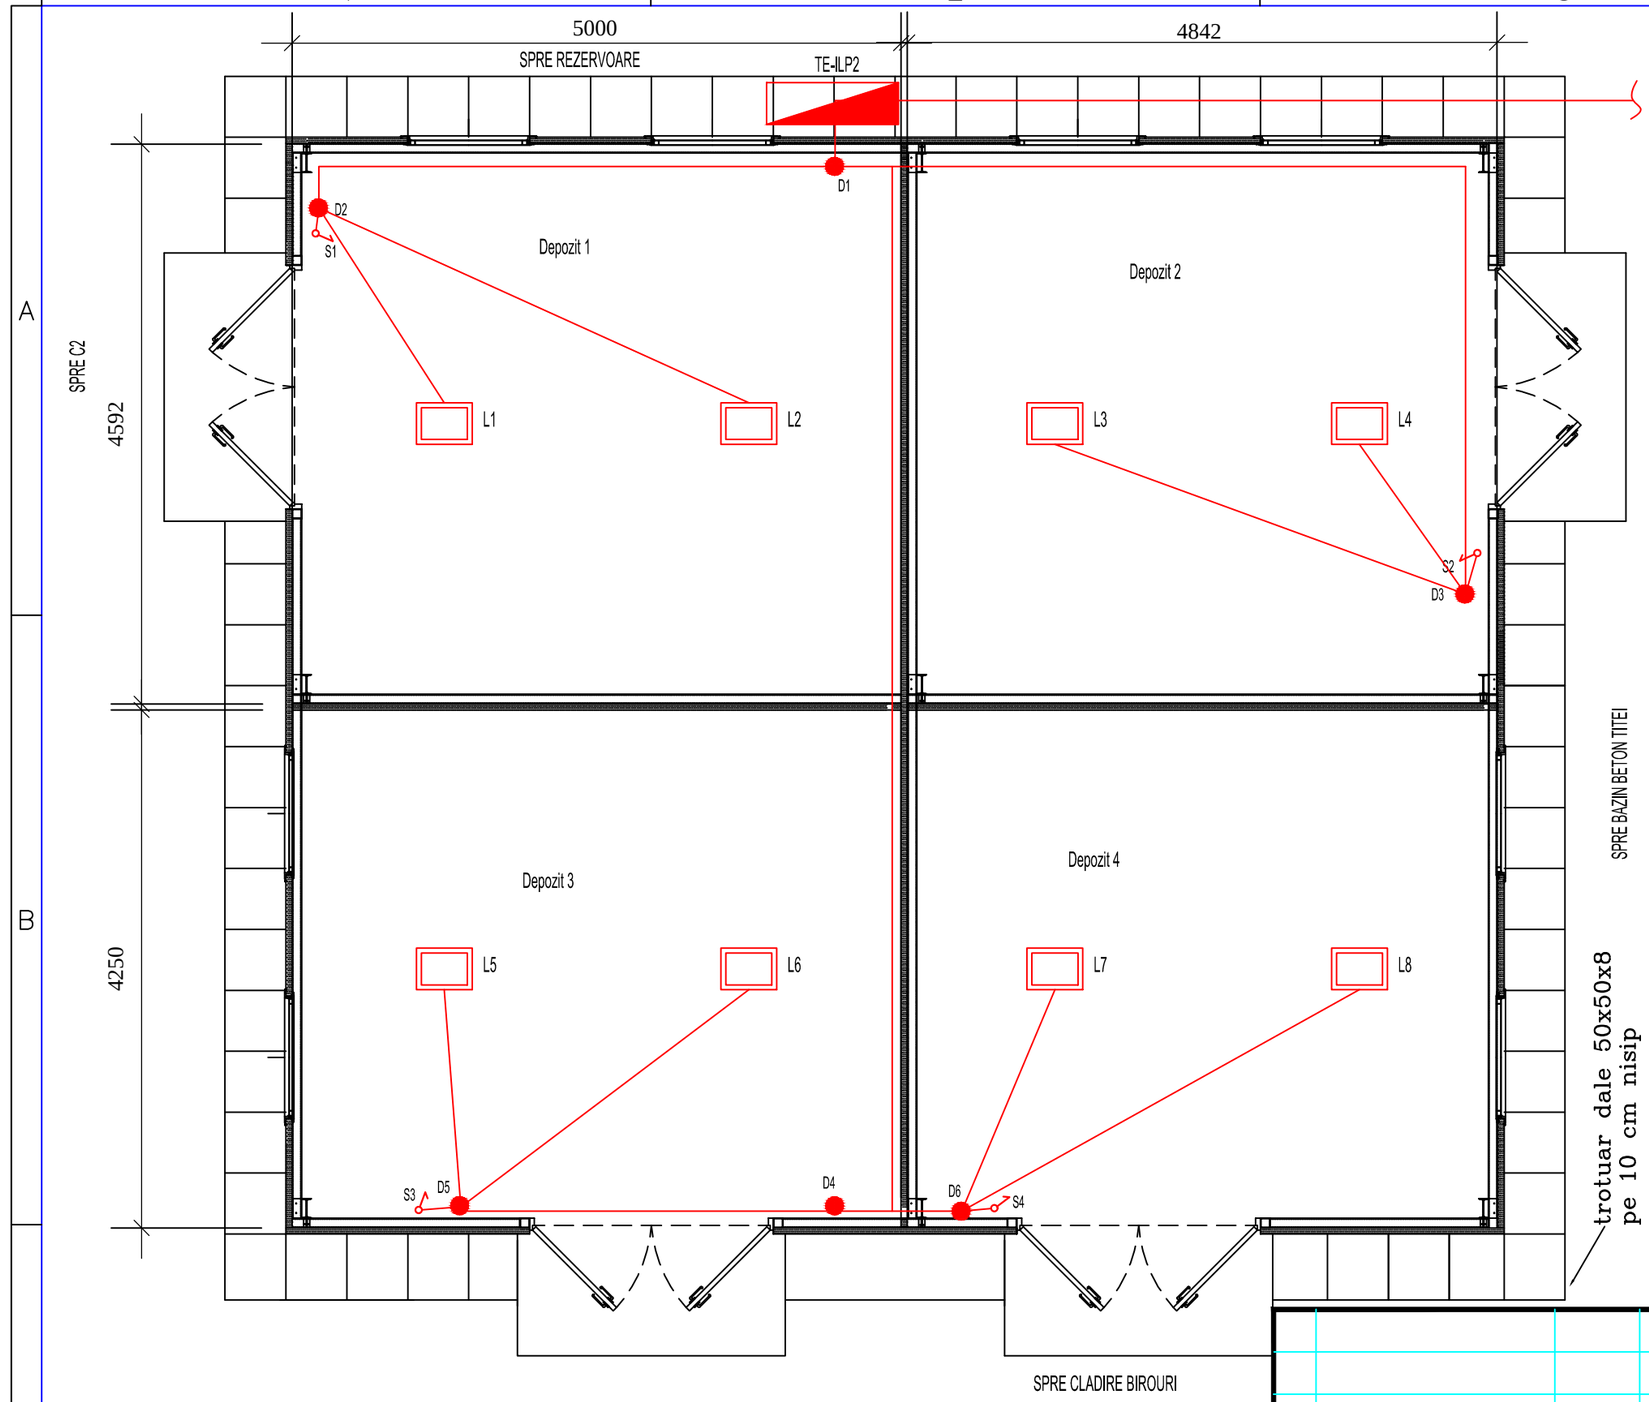

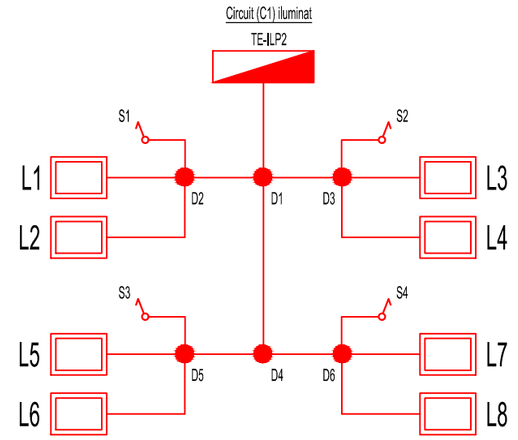

LEGENDA / SPECIFICATIE DE APARATAJ

= TE-ILP2 - Tablou electric utilitati, cladire C1 si cladire C2, min. IP54

= L1, L2, L3, L4, L5, L6, L7, L8 - Corp de iluminat cu LED, montaj incastrat in tavan fals, 3200lm, eficienta min. 70lm/W, 230Vc.a., etans, cu dispersor, IK02;

= S1, S2, S3, S4 - Intrerupator, montaj aparent, etans, 230V, 16A.

= D1, D2, D3, D4, D5, D6 - Doza derivatie, montaj aparent, etans, 230V, cu 4 intrari de cablu tip CYY-F 3x1,5mmp;

= Cablu electric CYY-F3x1,5mmp pozat aparent, deasupra tavanului fals

NOTE

1. Toate dimensiunile sunt in mm (milimetri).
2. Deasupra tavanului fals, cablurile elecrice vor fi instalate aparent, fixate cu cleme de structura cladirii.
3. Pe pereti, de la dozele de derivatie spre intrerupator si tabloul electric, cablurile electrice vor fi instalate aparent, in canalet PVC 25x16mm;
4. Intrerupatorul circuitului de iluminat va montat pe conductorul de faza;
5. Se recomanda ca intrerupatorul sa se monteze la inaltimea de 0,6,...,1,5m masurata de la aparat pana la nivelul pardoselii finite.
6. La trecerea prin perete, cablul va fi protejat in tub PVC rigid, cu ⌀32mm, si etansat cu materiale de etansare (gel electroizolant, mastic polimeric, etc.)

Rev.	Descriere modificare	Data	Intocmit	Verificat
00	Emis pentru aprobare	06.2018	Ing. C. Neagu	Ing. M. Dodon

Rev.	Descriere modificare	Data	Intocmit	Verificat

Beneficiar: CONPET S.A. ROMÂNIA

S.C. DAMPROIECT S.R.L.
Str. Maramures Nr.12, Etaj 4, Cam.4-119
100012, Ploiesti-Romania
Tel/Fax: +40 344 144 150
Mob. +40 723 503 216
E-mail:office@damproiect.ro

Intocmit	ing. C. Neagu	
Verificat	ing. M. Dodon	
Aprobat	ing. M. Dodon	

Revizia nr.: 00
Contract:
Comanda:
Scara: 1/50
Masa: kg
Data: 25.06.2018

REABILITARE RAMPA MARGHITA
INSTALATII ELECTRICE INTERIOARE AFERENTE CLADIRE C1
Instalatii electrice de iluminat

2017-301-EL-405