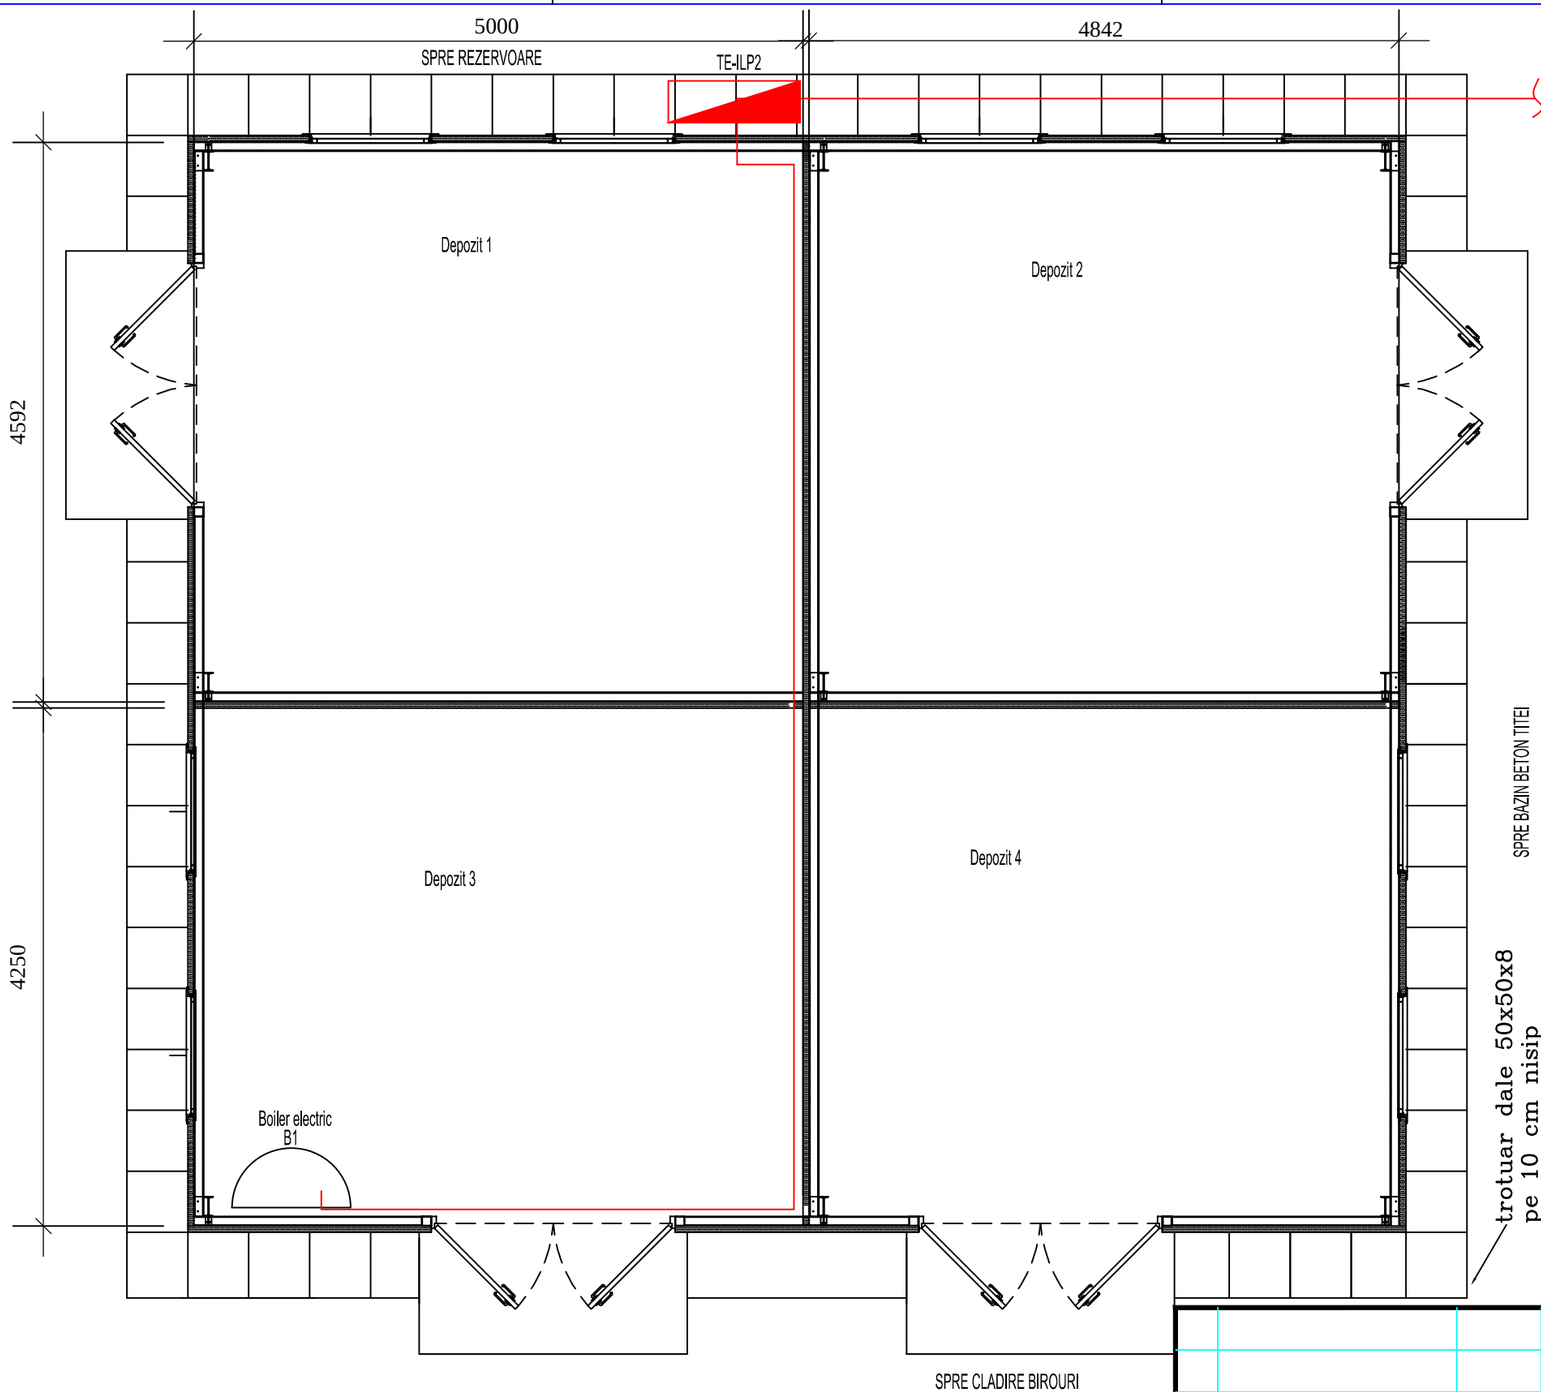

LEGENDA / SPECIFICATIE DE APARATAJ

= TE-ILP2 - Tablou electric utilitati, cladire C1 si cladire C2, min. IP54

= Cablu electric CYY-F3x2,5mmp pozat aparent, deasupra tavanului fals

NOTE

1. Deasupra tavanului fals, cablul elecric va fi instalate aparent, fixat cu cleme de structura cladirii.
2. Pe pereti, spre boiler, cablul electric va fi instalat aparent, in canalet PVC 25x16mm;
3. La trecerea prin perete, cablul va fi protejat in tub PVC rigid, cu Φ32mm, si etansat cu materiale de etansare (gel electroizolant, mastic polimeric, etc.)

NOTE

1. Deasupra tavanului fals, cablul elecric va fi instalate aparent, fixat cu cleme de structura cladirii.
2. Pe pereti, spre boiler, cablul electric va fi instalat aparent, in canalet PVC 25x16mm;
3. La trecerea prin perete, cablul va fi protejat in tub PVC rigid, cu Φ32mm, si etansat cu materiale de etansare (gel electroizolant, mastic polimeric, etc.)

Rev.	Descriere modificare	Data	Intocmit	Verificat
00	Emis pentru aprobare	06.2018	Ing. C. Neagu	Ing. M. Dodon

Rev.	Descriere modificare	Data	Intocmit	Verificat

Beneficiar: CONPET S.A. ROMÂNIA

S.C. DAMPROIECT S.R.L.
Str. Maramures Nr.12, Etaj 4, Cam.4-119
100012, Ploiesti-Romania
Tel/Fax: +40 344 144 150
Mob. +40 723 503 216
E-mail:office@damproiect.ro
DAMPROIECT

Revizia nr.: 00
Contract:
Comanda:

Intocmit	ing. C. Neagu	
Verificat	ing. M. Dodon	
Aprobat	ing. M. Dodon	

Scara: 1/50
Masa: kg
Data: 25.06.2018

REABILITARE RAMPA MARGHITA

INSTALATII ELECTRICE INTERIOARE AFERENTE CLADIRE C1

Instalatii electrice de alimentare boiler

2017-301-EL-406