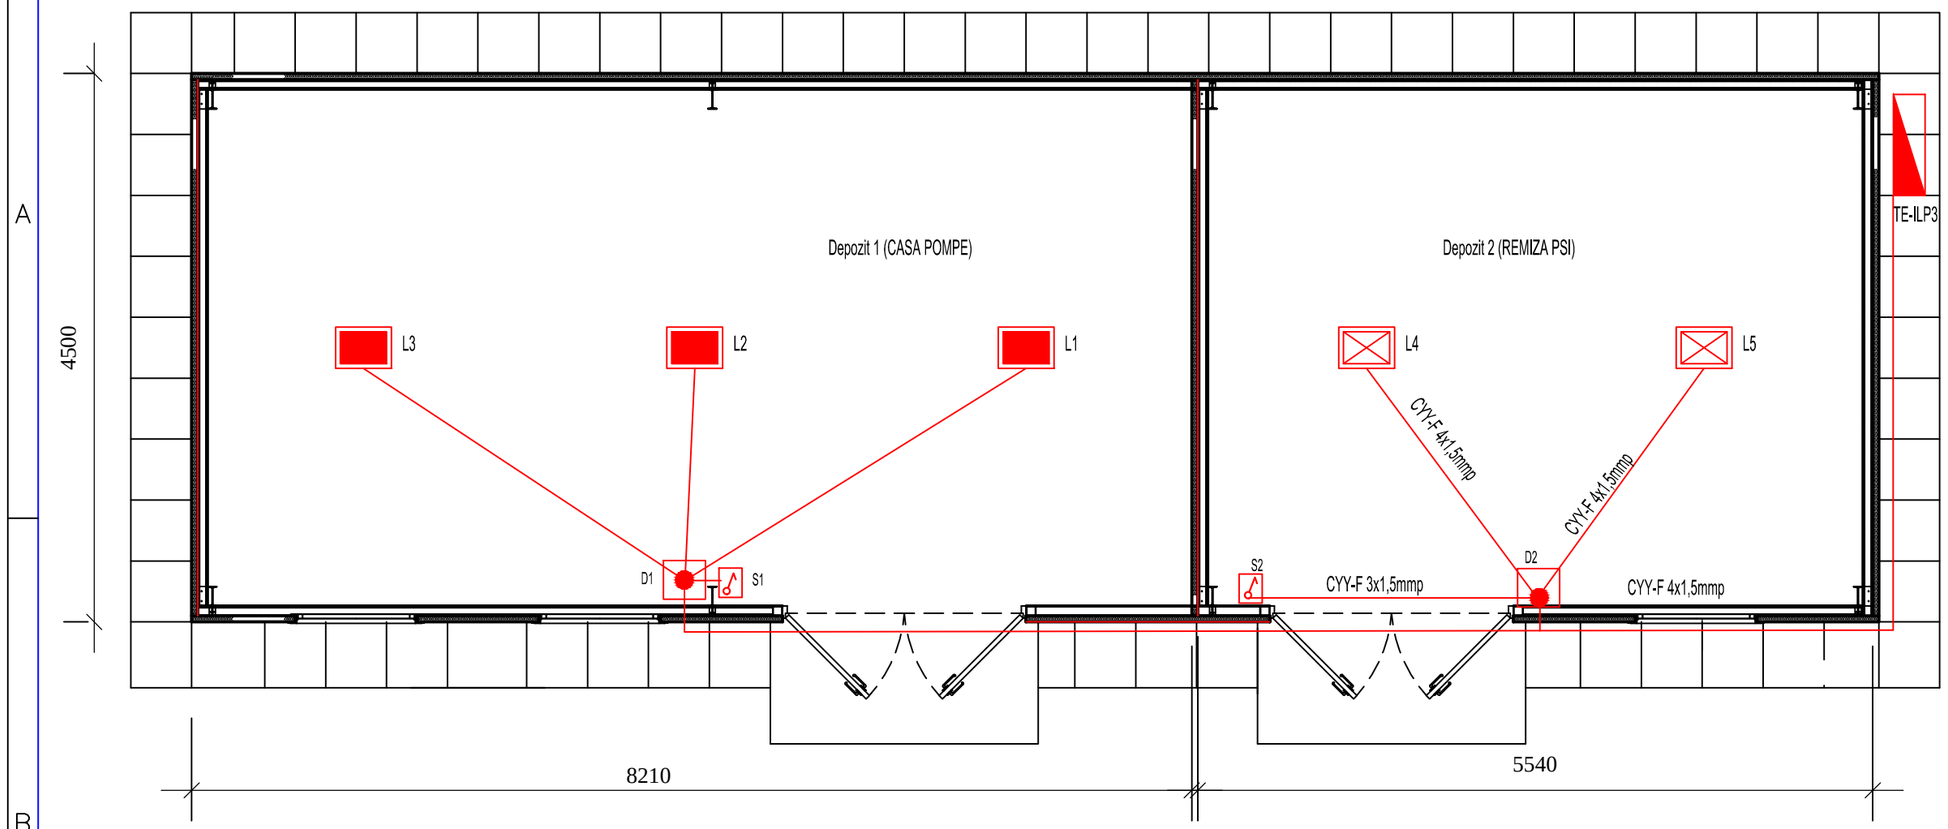

= TE-ILP3 - Tablou electric utilitati cladire C2, min. IP54

= L1, L2, L3 - Corp de iluminat cu LED, montaj aparent, 3200lm, eficienta min. 70lm/W, 230Vc.a., IK02, IP31, protectie antiexploziva corespunzatoare zonei 1 (2G) IIA T3;

= L4, L5 - Corp de iluminat cu LED, cu kit de siguranta, autonomie acumulatori 3h, aparent, 3200lm, eficienta min. 70lm/W, 230Vc.a., IK02, protectie antiexploziva corespunzatoare zonei 1 (2G) IIA T3;

= Intrerupator, montaj aparent, Ex IIA T3, zona 1, IP31, 230V, 16A; Intrarea de cablu va fi echipata cu presetupa corespunzatoare tipului de cablu CYY-F 3x1,5mm, si certificata pentru utilizare in zona 1 IIA T3;

Doza derivatie, Ex IIA T3, zona 1, IP31, 230V, cu 6 intrari de cabluri echipate cu 5 presetupe pt. cablu tip CYY-F 3x2,5mmp si o presetupa pt. cablu tip CYAbY-F 3x2,5 certificate ATEX;

= Cablu electric tip CYY-F3x2,5mmp (pt. interior) / CYAb(z)-F 3x2,5mmp (pt. exterior)

NOTE

1. Toate dimensiunile sunt in mm (milimetri).
2. Cablurile elecrice vor fi instalate aparent, in canalet PVC 25x16mm;
3. Intrerupatorul circuitului de iluminat va montat pe conductorul de faza;
4. Se recomanda ca intrerupatorul sa se monteze la inaltimea de 0,6,...,1,5m masurata de la aparat pana la nivelul pardoselii finite.
5. La trecerea prin perete, cablul va fi protejat in tub PVC rigid, cu Φ32mm, si etansat cu materiale de etansare (gel electroizolant, mastic polimeric, etc.)

Rev.	Descriere modificare	Data	Intocmit	Verificat
00	Emis pentru aprobare	06.2018	Ing. C. Neagu	Ing. M. Dodon

Rev.	Descriere modificare	Data	Intocmit	Verificat

Beneficiar: CONPET S.A. ROMÂNIA

S.C. DAMPROIECT S.R.L.
Str. Maramures Nr.12, Etaj 4, Cam.4-119
100012, Ploiesti-Romania
Tel/Fax: +40 344 144 150
Mob. +40 723 503 216
E-mail:office@damproiect.ro
DAMPROIECT

Intocmit	ing. C. Neagu	
Verificat	ing. M. Dodon	
Aprobat	ing. M. Dodon	

Revizia nr.: 00
Contract:
Comanda:
Scara: 1/50
Masa: kg
Data: 25.06.2018

REABILITARE RAMPA MARGHITA
INSTALATII ELECTRICE INTERIOARE AFERENTE CLADIRE C2
Instalatii electrice de iluminat

2017-301-EL-409