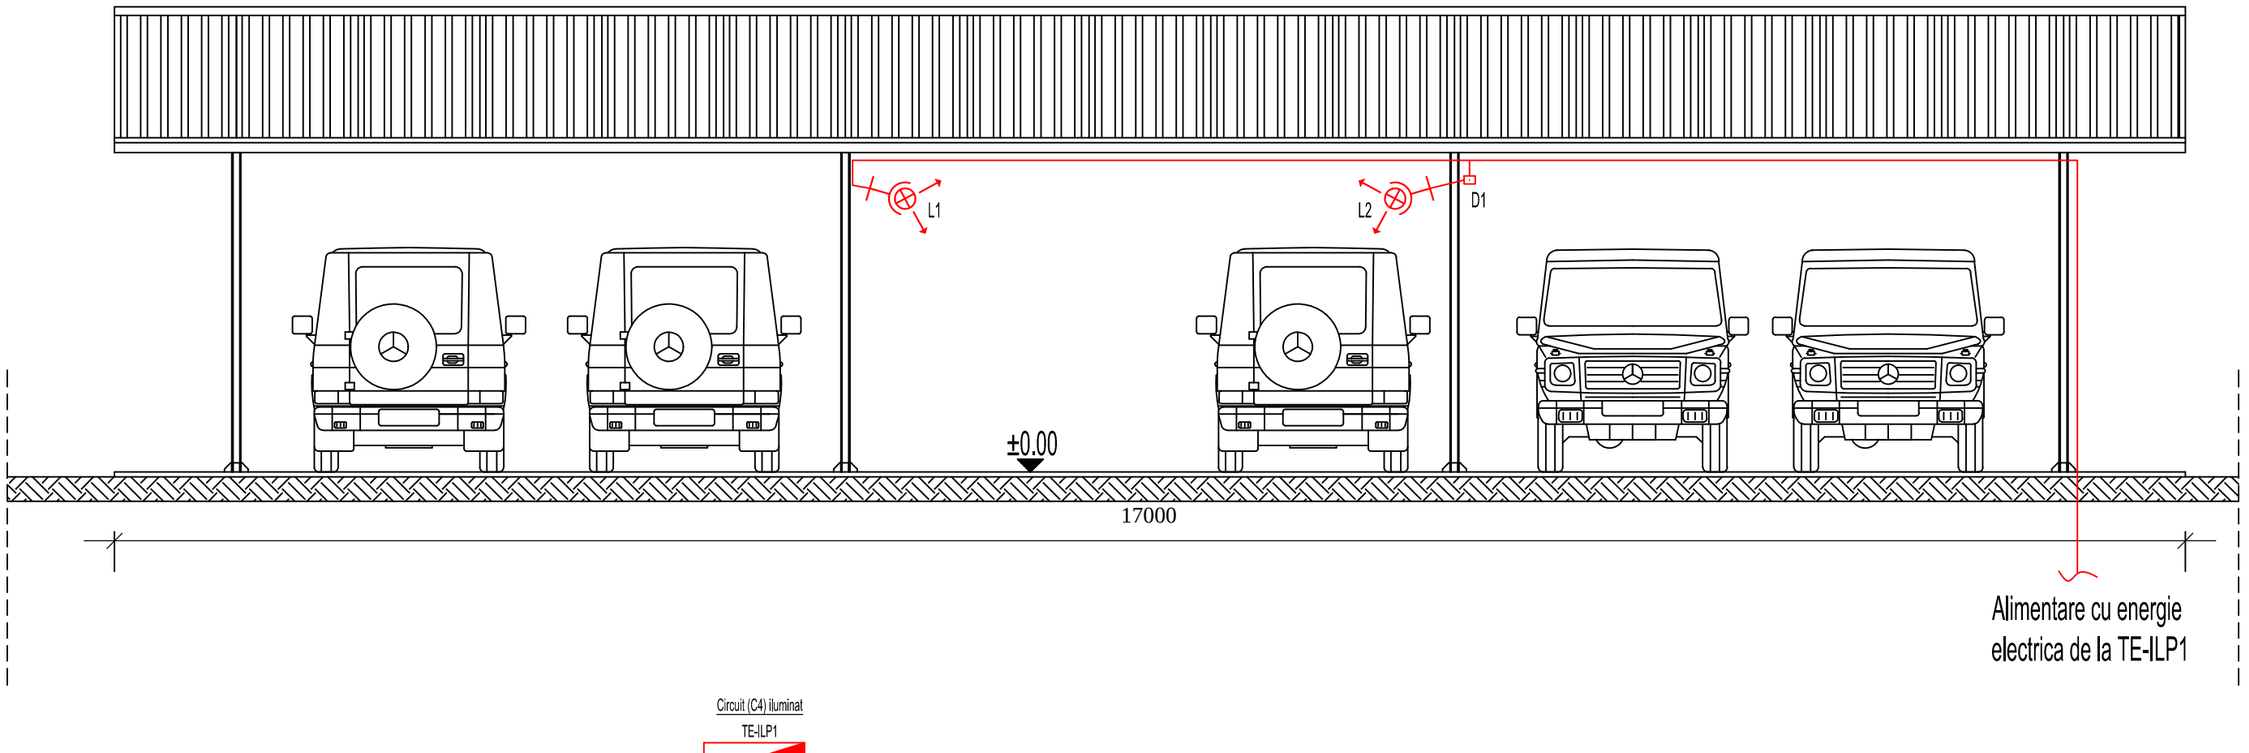

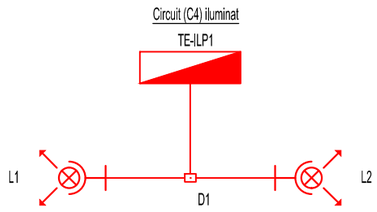

VEDERE LATERALA

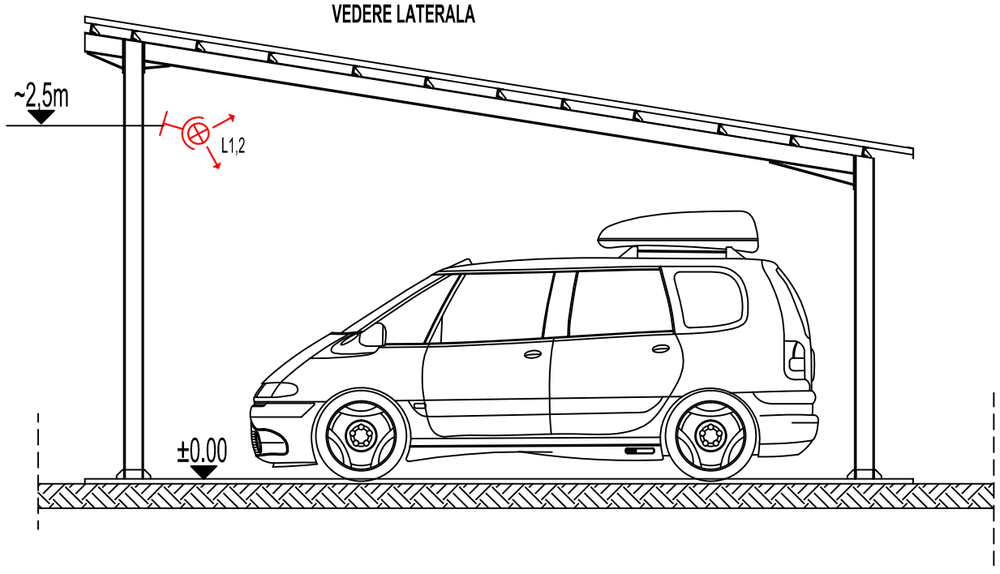

LEGENDA / SPECIFICATIE DE APARATAJ

= L1, L2 - Proiector cu LED, montaj pe stalp metalic, 8275lm, 100W, 230Vc.a., IK02, IP65; cu senzor de miscare incorporat

= D1 - Doza derivatie, montaj pe stalp metalic, min. IP65, 230V, cu 4 intrari de cablu tip CYAbY(z)-F 3x2,5mmp;

= Cablu electric CYY-F3x2,5mmp pozat aparent, pe structura metalica

NOTE

1. Toate dimensiunile sunt in mm (milimetri).
2. Cablurile elecrice vor fi instalate aparent pe structura metalica a constructiei, Fixate cu cleme de aceasta;
3. La iesirea din subteran, cablul electric va fi protejat in tub PVC dur ϕ=25mm;

Rev.	Descriere modificare	Data	Intocmit	Verificat
00	Emis pentru aprobare	06.2018	Ing. C. Neagu	Ing. M. Dodon

Rev.	Descriere modificare	Data	Intocmit	Verificat

Beneficiar: CONPET S.A. ROMÂNIA

S.C. DAMPROIECT S.R.L.
Str. Maramures Nr.12, Etaj 4, Cam.4-119
100012, Ploiesti-Romania
Tel/Fax: +40 344 144 150
Mob. +40 723 503 216
E-mail:office@damproiect.ro
DAMPROIECT

TÜV AUSTRIA CERTIFIED

Intocmit	ing. C. Neagu	
Verificat	ing. M. Dodon	
Aprobat	ing. M. Dodon	

Revizia nr.: 00
Contract:
Comanda:
Scara: 1/50
Masa: kg
Data: 25.06.2018

REABILITARE RAMPA MARGHITA
INSTALATII ELECTRICE AFERENTE PARCARE AUTO
Instalatii electrice de iluminat

2017-301-EL-413