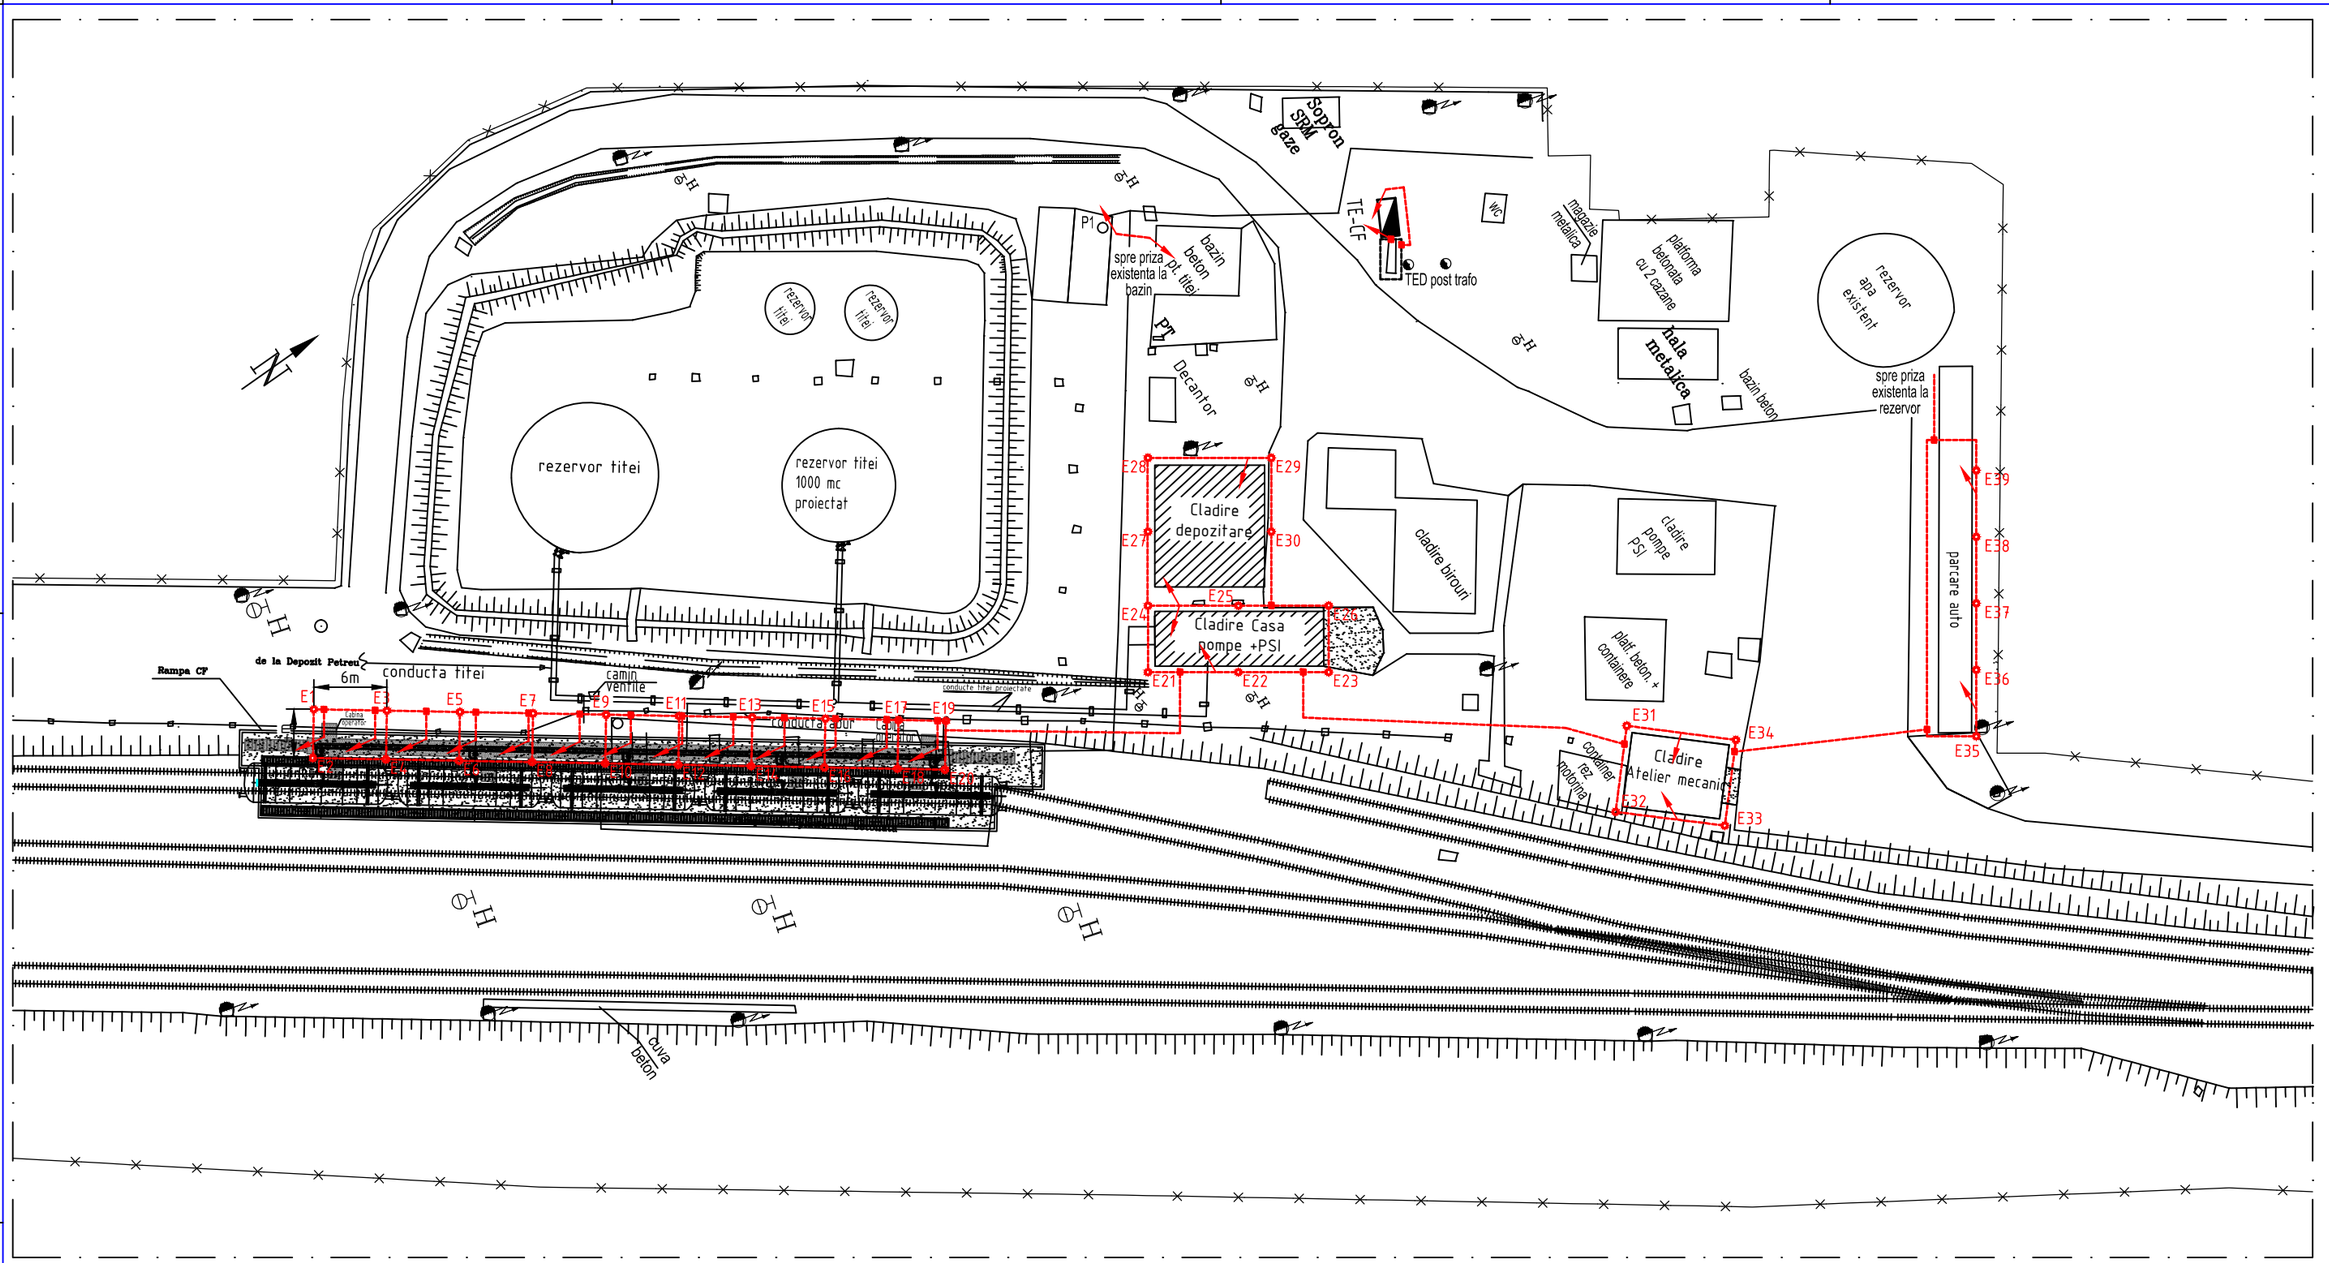

LEGENDA:

---------- = Platbanda OlZn 40x4mm, instalata subteran la 0,9m

= electrod OlZn 2 ½", l=2m

= punct de conexiune intre platbande, realizat prin sudura, protejat anticoroziv prin zincare

= punct de conexiune la echipament (tablou electric, containere); Punct de masura a rezistentei de dispersie.

Rev.	Descriere modificare	Data	Intocmit	Verificat
00	Emis pentru aprobare	06.2018	Ing. C. Neagu	Ing. M. Dodon

Rev.	Descriere modificare	Data	Intocmit	Verificat

Beneficiar: CONPET S.A. ROMÂNIA

S.C. DAMPROIECT S.R.L.
Str. Maramures Nr.12, Etaj 4, Cam.4-119
100012, Ploiesti-Romania
Tel/Fax: +40 344 144 150
Mob. +40 723 503 216
E-mail:office@damproiect.ro
DAMPROIECT

TÜV AUSTRIA CERTIFIED EN ISO 9001:2008

Intocmit	ing. C. Neagu	
Verificat	ing. M. Dodon	
Aprobat	ing. M. Dodon	

Revizia nr.: 00
Contract:
Comanda:
Scara: 1/500
Masa: kg
Data: 25.06.2018

REABILITARE RAMPA MARGHITA
INSTALATII ELECTRICE
Priza de pamant_Plan de amplasare

2017–301–EL–501