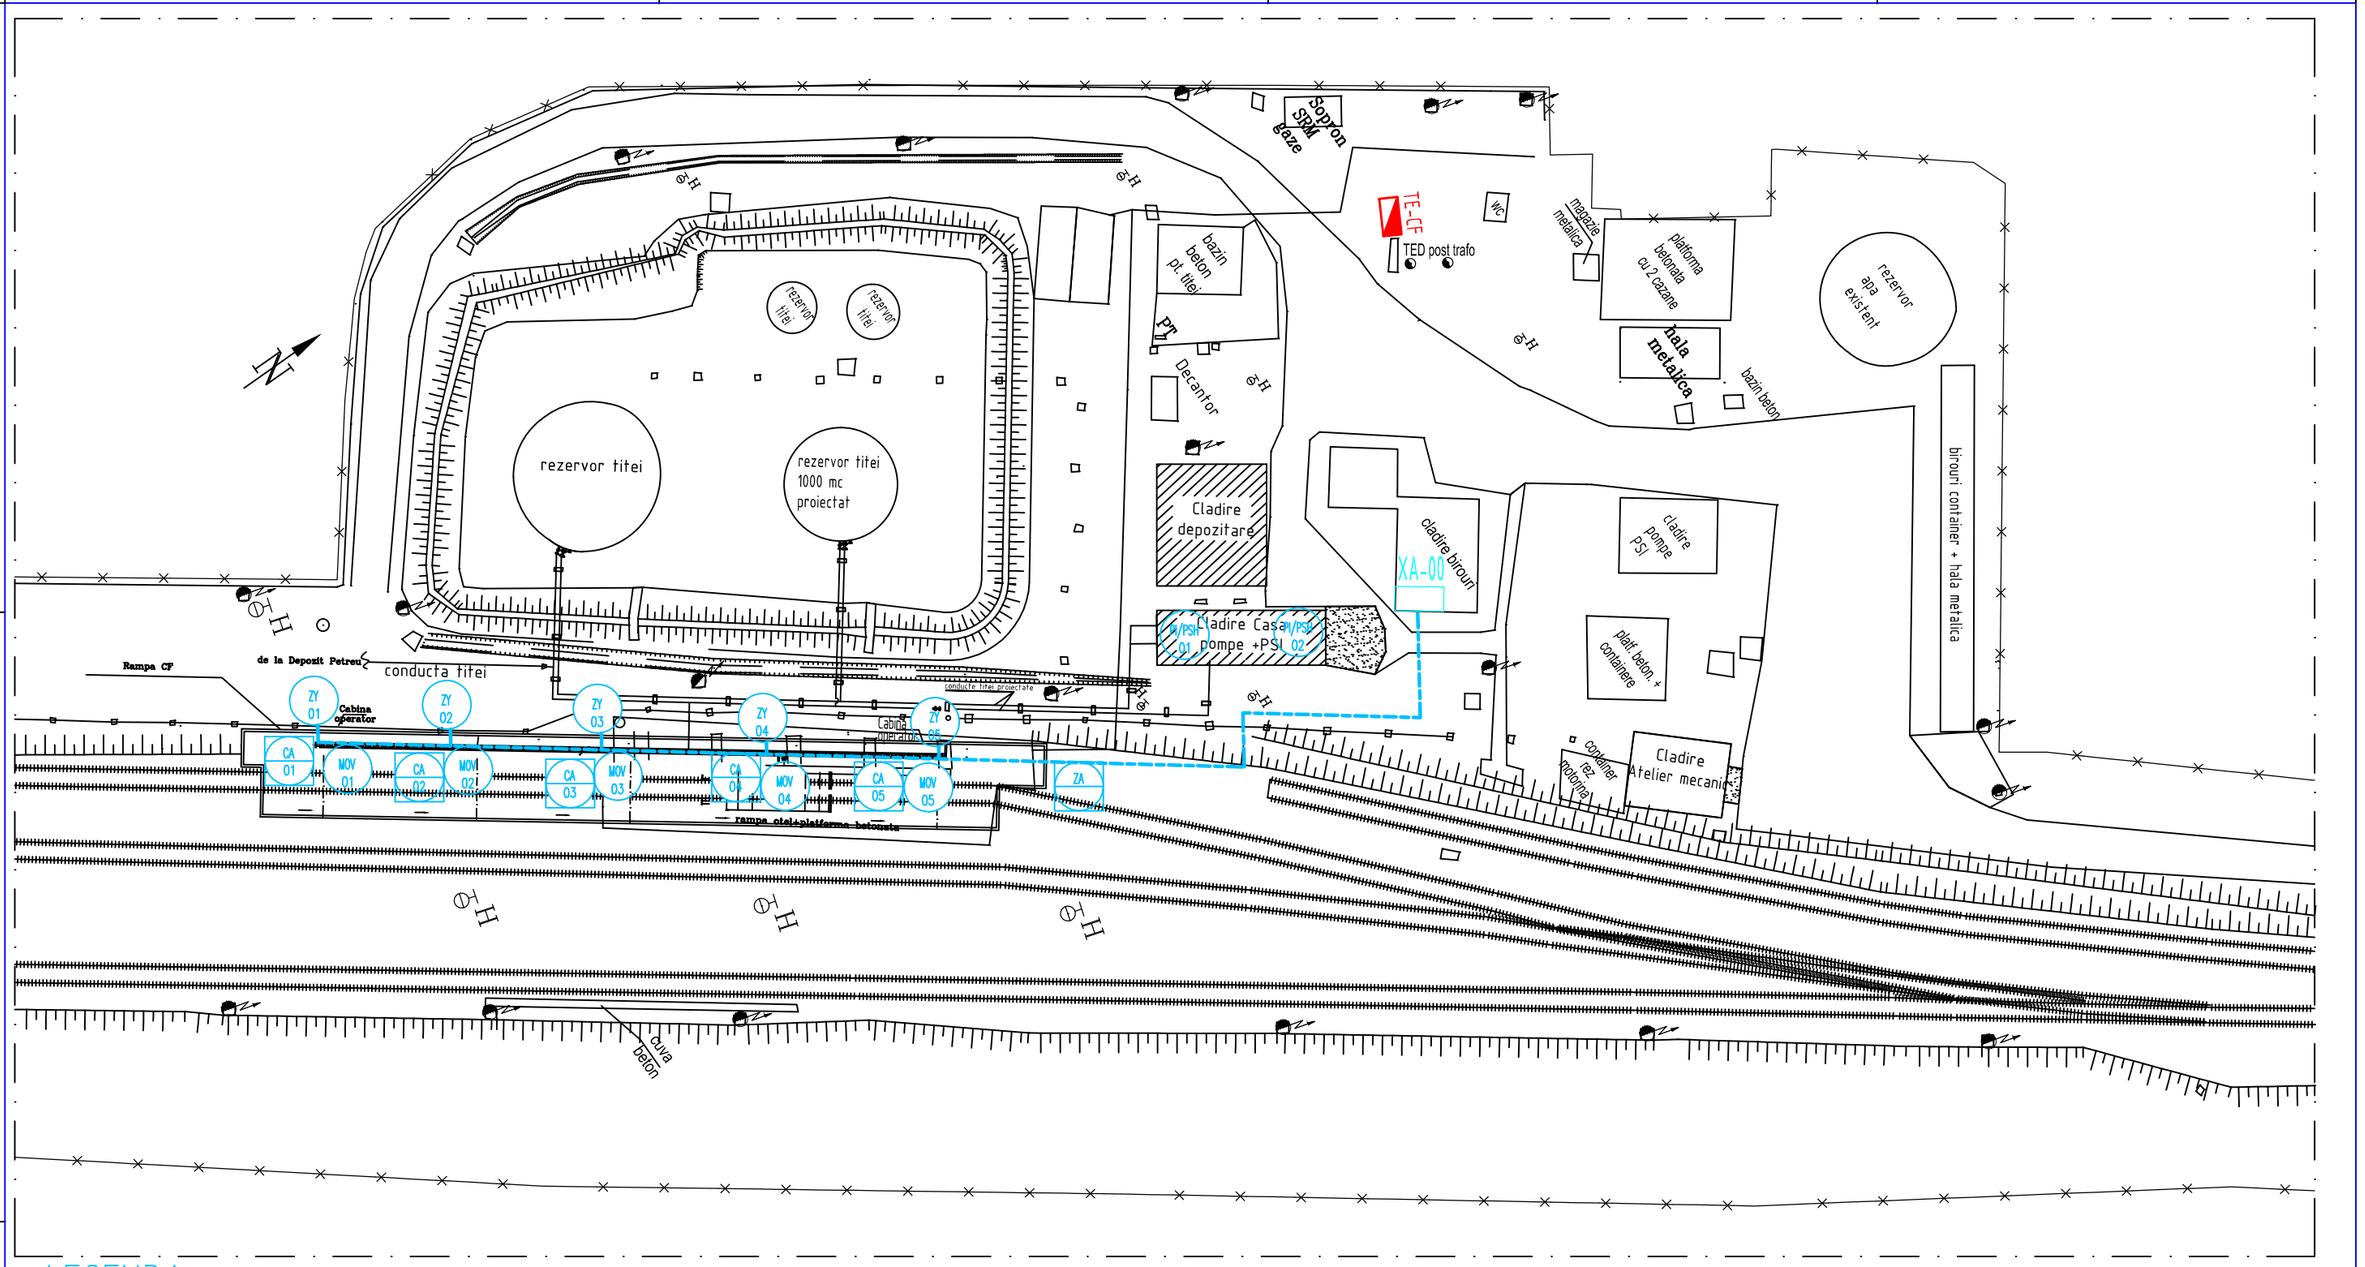

LEGENDA

- MOV xx — Robinet on–off actionat cu motor electric
- ZY xx — Senzor de pozitie (pentru brat de incarcare si podet rabatabil)
- PI/PSH xx — Manometru/ Presostat
- CA xx — Sistem de monitorizare impamantare (panou cu lampi)
- ZA — Sistem de monitorizare pozitie brat (cu alarme vizuale–cate o lampa pentru fiecare brat si acustica–hupa)
- ------- Traseu cablu instrumentatie
- Tablou electric
- XA-00 — Tablou de automatizare

Rev.	Descriere modificare	Data	Intocmit	Verificat
00	Emis pentru aprobare	14.07.2018	L. Ilie	M. Dodon

Rev.	Descriere modificare	Data	Intocmit	Verificat

Beneficiar: CONPET S.A.ROMANIA

S.C. DAMPROIECT S.R.L.
Str. Maramures Nr.12, Etaj 4, Cam.4-119
100012, Ploiesti-Romania
Tel/Fax: +40 371 138 734
Mob.: +40 723 503 216
E-mail:office@damproiect.ro
DAMPROIECT

TÜV AUSTRIA CERTIFIED

Intocmit	ing. L. Ilie	
Verificat	ing. M. Dodon	
Aprobat	Ing. M. Dodon	

Revizia nr.: 00
Contract:
Comanda:
Scara: 1:500
Masa: kg
Data: 14.07.2018

REABILITARE RAMPA CF MARGHITA
INSTRUMENTATIE SI AUTOMATIZARI
PLAN AMPLASARE SI TRASEE CABLURI INSTRUMENTATIE

2017–301–IA–008