



PATURI CABLURI EXISTENTE

Secțiunea B-B

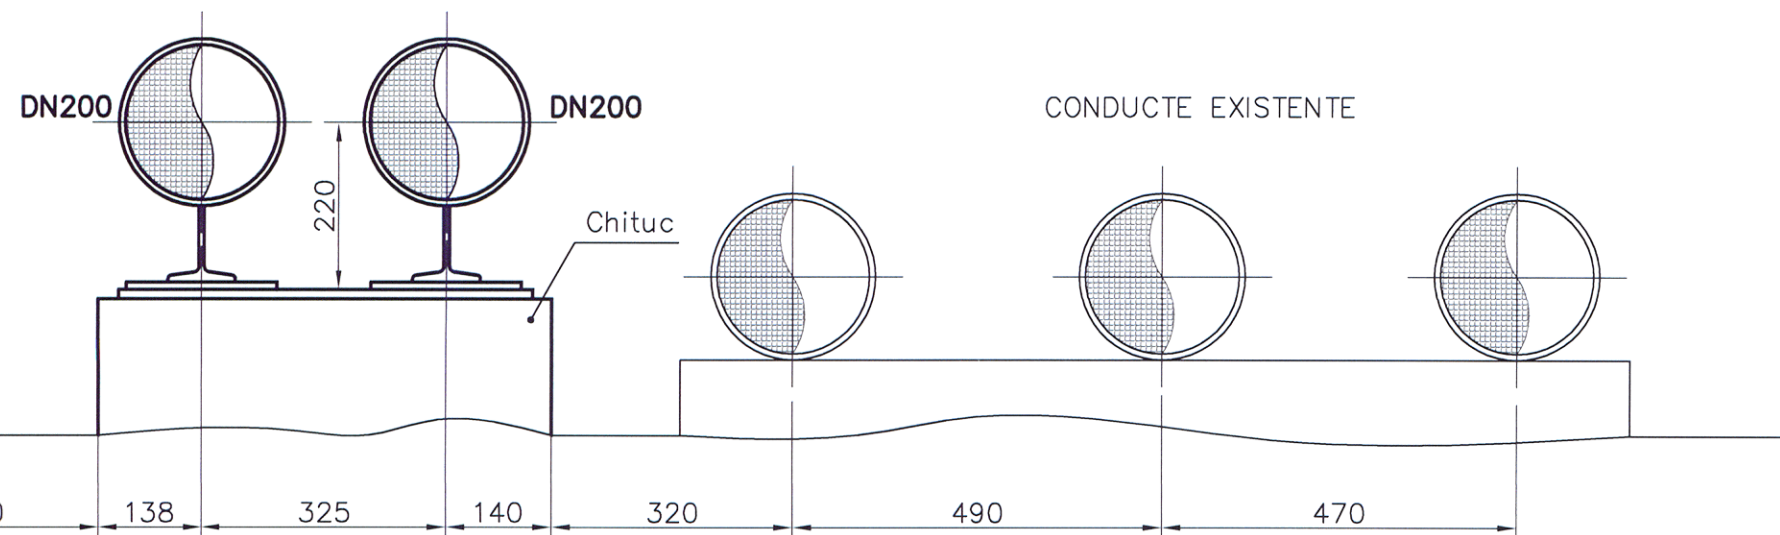

Secțiunea C-C

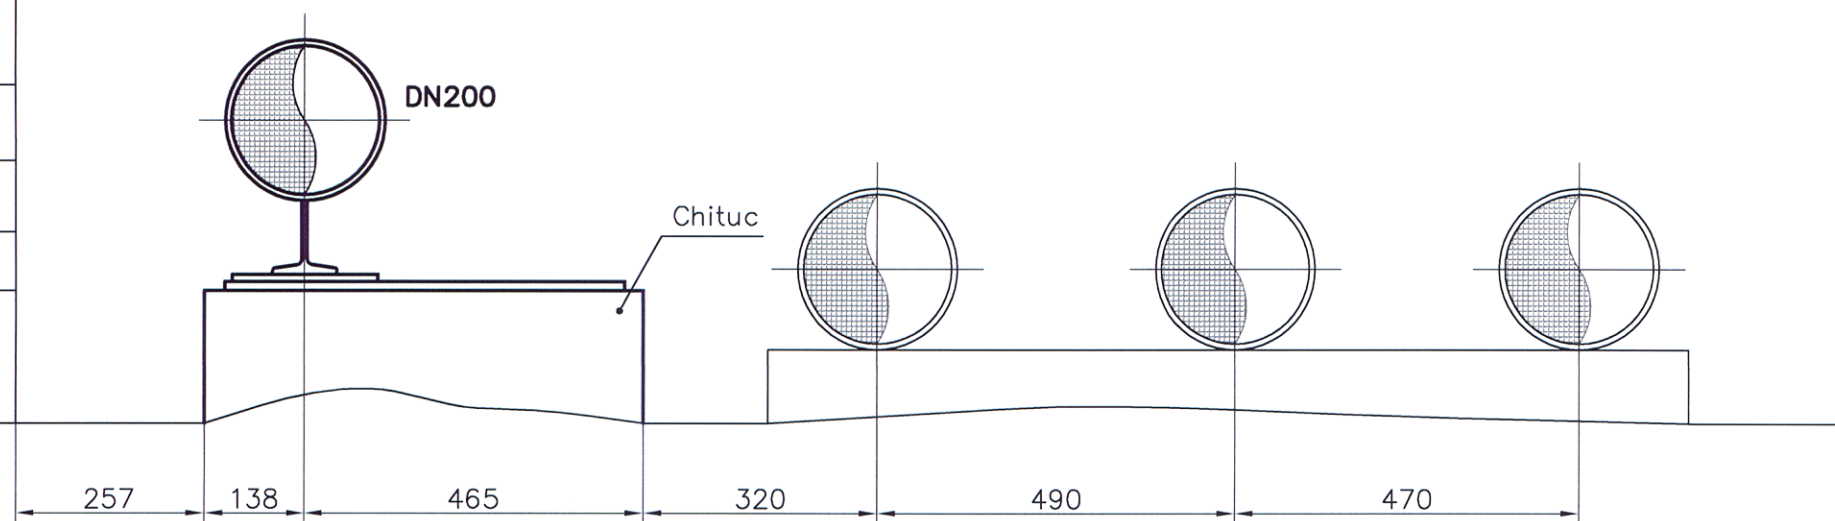

DESENE REFERITOARE

A643-MC-01 -Plan de situatie si montaj conducte

3				6			
2				5			
1				4			
Rev.	Descriere	Data	Semnat	Rev.	Descriere	Data	Semnat
Acest document este proprietatea S.C. ELLIS'92 S.R.L. si nu va fi comunicat fara autorizare							
Intocmit	Verificat	Aprobat	Beneficiar		Denumire proiect		
B.Stroie	R.Nita	A.Ionescu	CONPET S.A.		REABILITARE RAMPA DE INCARCARE POIANA LACULUI, JUD. ARGES		
				SECTIONI		Nr.: A643-MC-02	Rev.0
						Scara: 1:100	
						Index: A643-MC-BD	
						Data: 07.2018	Plansa: