


Cuva Rezervor5

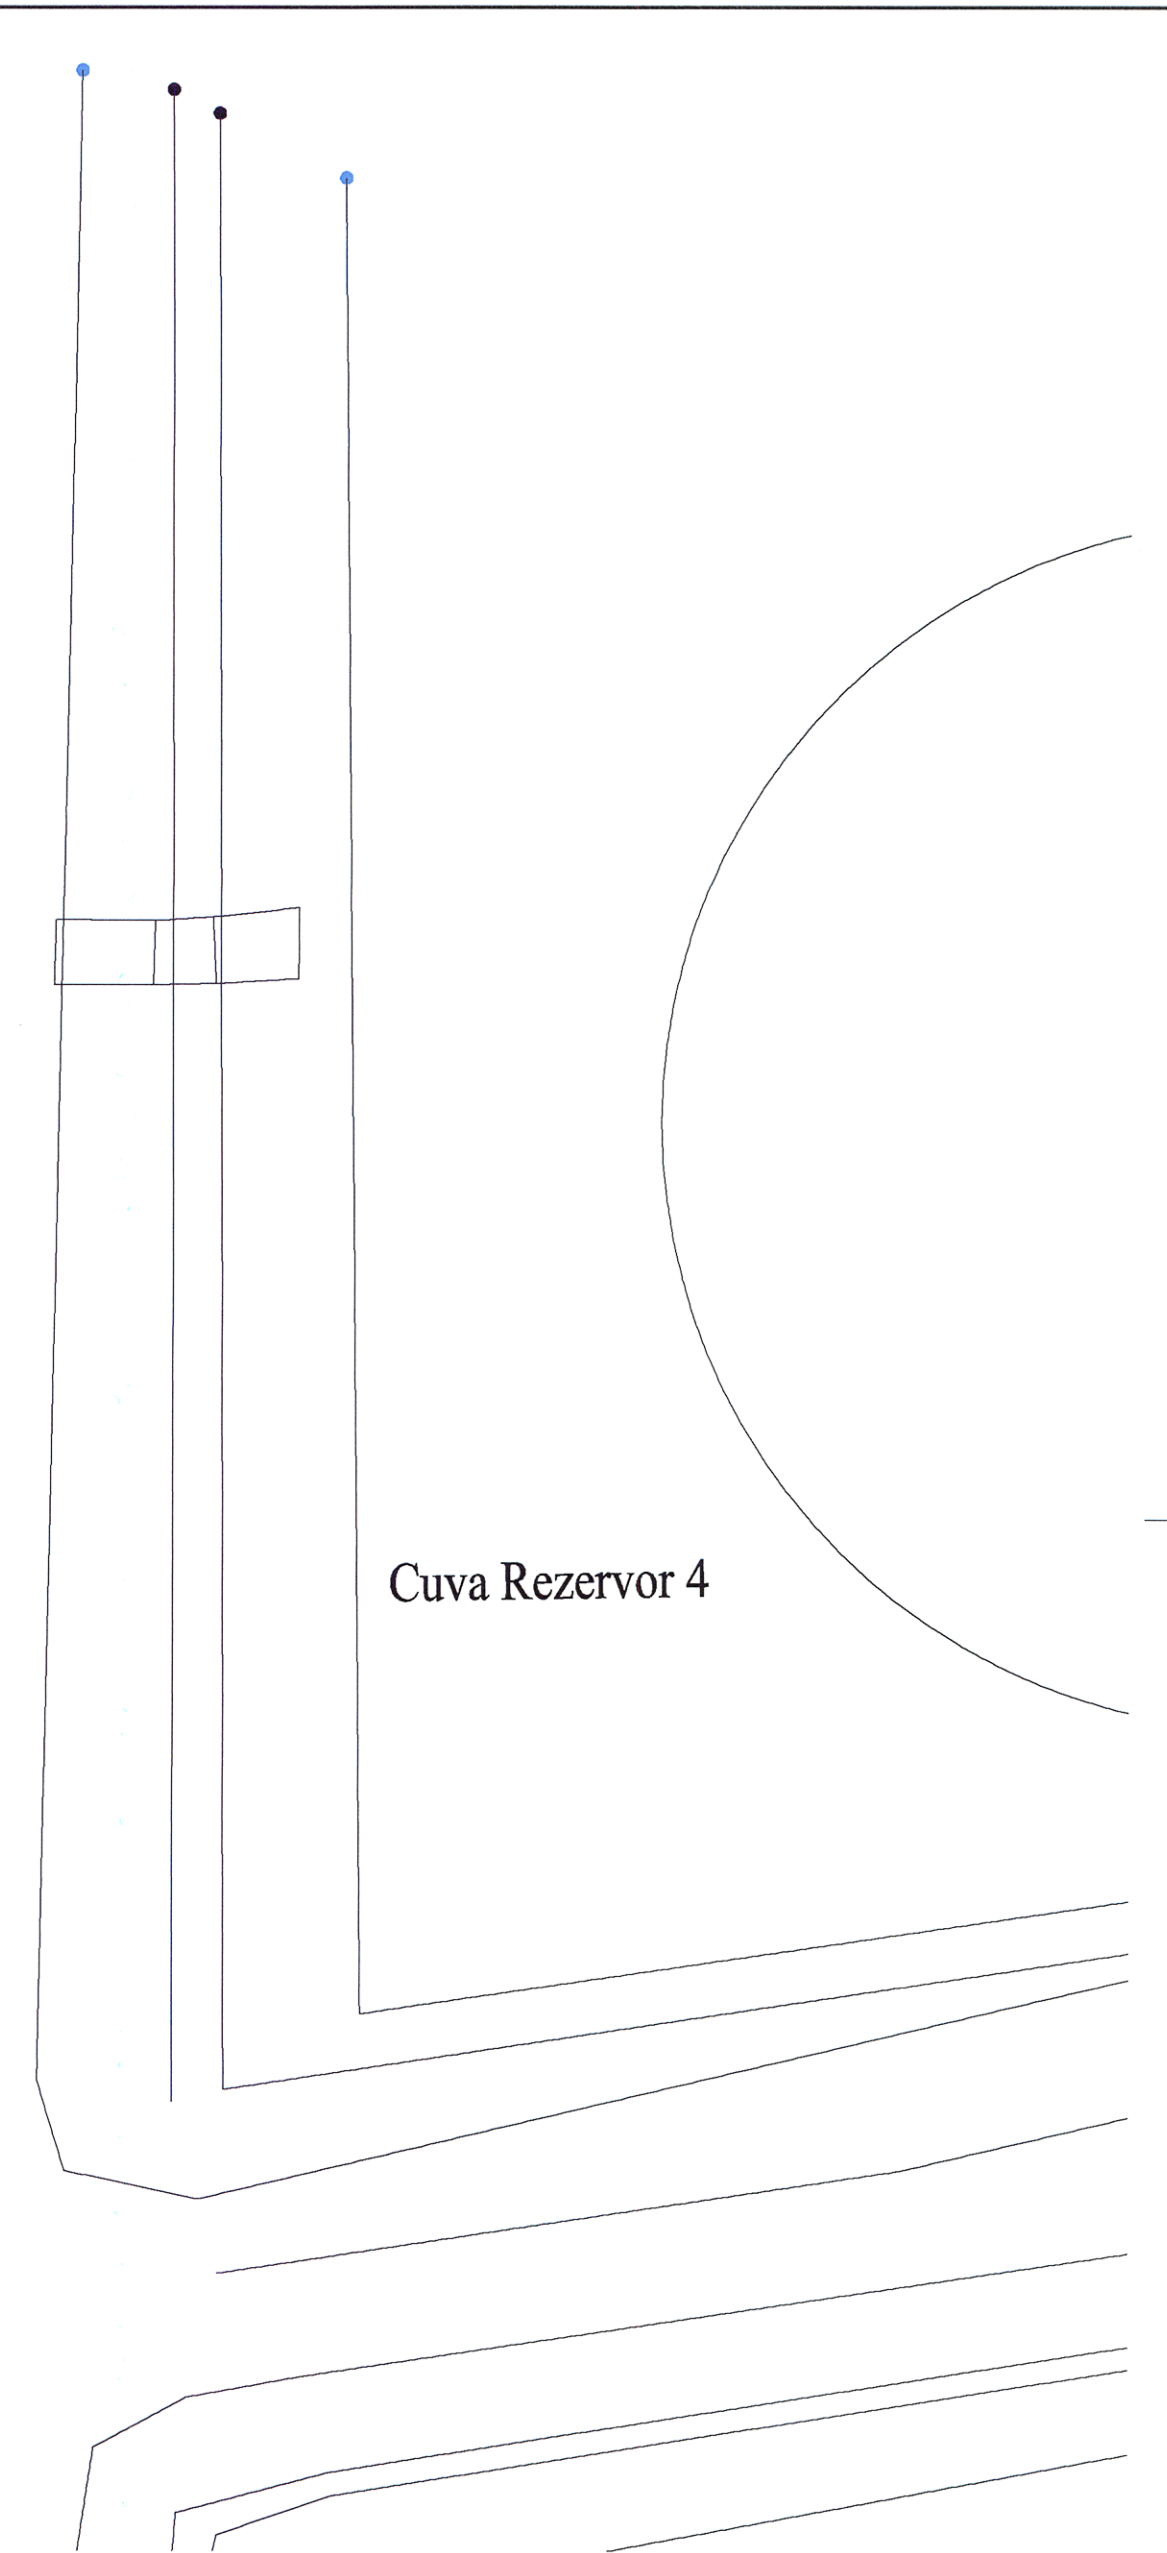

Cuva Rezervor 4

Rev.	Descriere	Data	Semnat	Rev.	Descriere	Data	Semnat
Acest document este proprietatea S.C. ELIS'92 S.R.L. si nu va fi comunicat fara autorizare							
Intacmit	Verificat	Aprobat	Beneficiar		Denumire proiect		
B.Stroie	R.Nita	A.Ionescu	CONPET S.A.		REABILITARE RAMPA DE INCARCARE POIANA LACULUI, JUD. ARGES		
<div>92 ELIS arhitectura proiectare inginerie consultanta tehnica</div>				<div>SR AC ISO 9001 CONPET</div>		PLAN DE SITUATIE	
Material:				Masa:		Nr.: A643-PC-04 Scara: 1:100 Index: A643-PC-BD Data: 07.2018	
						Rev.0 Plansa: 1/2	