



DETALIU "A"

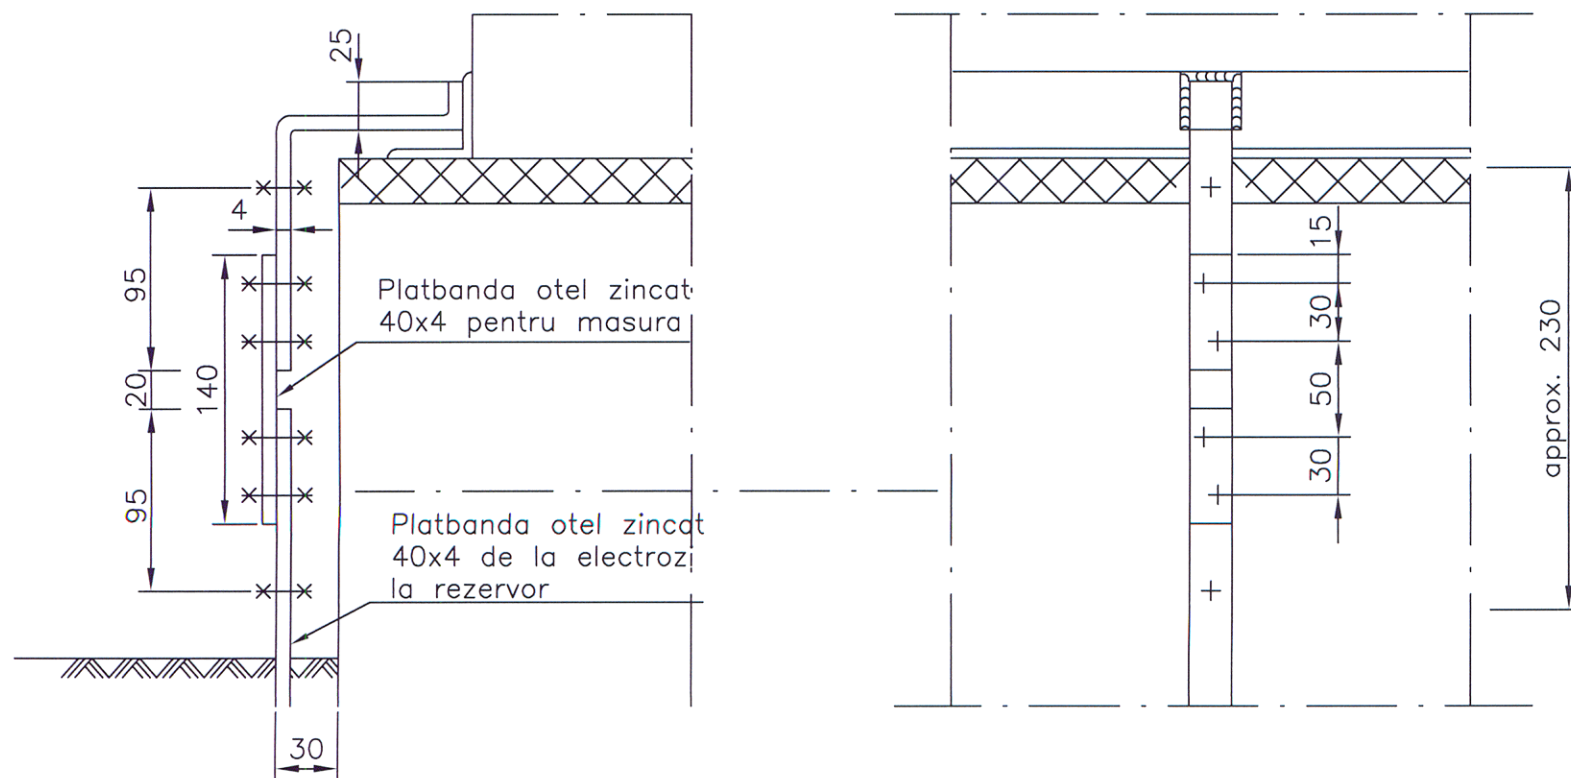

REV.	DESCRIERE	19.09.2018	STEFANICA OANA	STEFANICA VICTOR	STEFANICA VICTOR
		DATA	PROIECTAT	VERIFICAT	APROBAT
DENUMIRE PROIECT:		Construcie rezervor nou pentru titei (V=2500 mc) Statia de Pompare Poiana Lacului			
DENUMIRE DESEN:		Legarea la Pamant a Rezervorului cu Electrozi de Otel Zicat			
NUMAR DESEN.:		PC-12			SCARA:
FISIER:		PC12-DWG			FILA: 1/1

S.C.CONPET S.A.
STR. 1848, NR. 1 - 3
PLOIESTI, ROMANIA

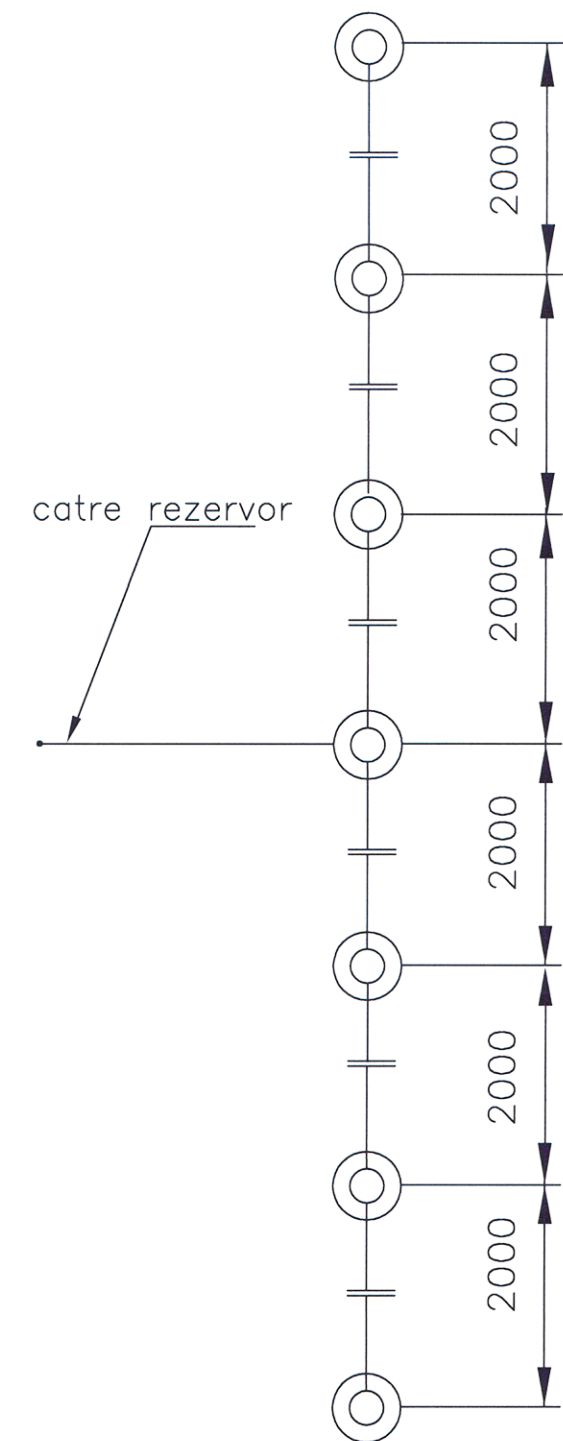