

Nr. înreg.: 17244 / 03.05.2019

Referință: clarificări 2 la documentația de atribuire a contractului de execuție lucrări de înlocuire conductă de transport țitei $\varnothing 12 \frac{3}{4}$ " și $\varnothing 14 \frac{3}{4}$ " Cartojani-Ploiesti, în zona localității Bâldana, jud. Dâmbovița, pe o lungime de cca. 530 m

Urmare a clarificărilor solicitate de către unul dintre operatorii economici interesați cu privire la documentația publicată pentru procedura de achiziție mai sus menționată, vă comunicăm următoarele:

Întrebarea 1: Analizand documentatia de atribuire mai sus amintita si Proiectul nr.160/4930 elaborat de PETROSTAR SA Ploiesti am constatat urmatoarele:

In Desenul nr.ZO-0872 – Plan situatie, profil longitudinal si montaj conducta titei proiectata $\varnothing 12 \frac{3}{4}$ " Cartojani – Ploiesti , la pozitia „Schimbări de direcție” se regasesc reprezentate urmatoarele curbe:

- Pichetul nr.1 = curba 30° 5DN = 1 buc,
- Pichetul nr.4 = curba 37° 5DN = 1 buc,
- Pichetii 4-5 = curba 30° 5DN = 2 buc,
- Pichetul nr.7 = curba 10° 5DN = 1 buc,
- Pichetul nr.16 = curba 10° 5DN = 1 buc,
- Pichetul nr.27 = curba 10° 5DN = 1 buc,

Iar in Lista de Materiale cuplare conducta $\varnothing 323,9$ mm x 8mm din desenul mai sus amintit, la pozitia nr.10, ca si in Lista cu cantitatile de lucrari – NO4-Rev.1-Montaj cond. $12 \frac{3}{4}$ " se regasesc Curbe 30 gr R=5DN, 323,9 x 8mm, L360N = 4 buc.

Va rugam sa analizati si sa ne transmiteti ce curbe si ce cantitati vom cota in devizul oferta NO4-Rev.1-Montaj cond. $12 \frac{3}{4}$ ".

Răspuns: Ca urmare a modificării traseului de conducta, desenul nr.ZO-0872 – Plan situatie, profil longitudinal si montaj conducta titei proiectata $\varnothing 12 \frac{3}{4}$ " Cartojani – Ploiesti s-a inlocuit cu CO-0276 pe care il transmitem anexat.

Se vor achizitiona materialele conform Lista de materiale cuplare conducta 323,9 x 8mm din planul nr CO-0276 si se vor efectua următoarele modificări:

- Curbe 30 gr R=5DN, 323,9 x 8mm, L360N = 3 buc.
- Curbe 45 gr R=5DN, 323,9 x 8mm, L360N = 1 buc.

Întrebarea 2. Analizand documentatia de atribuire mai sus amintita si Proiectul nr.160/4930 elaborat de PETROSTAR SA Ploiesti am constatat urmatoarele:

In Desenul nr.ZO-0877 – Plan situatie, profil longitudinal si montaj conducta titei proiectata $\varnothing 14 \frac{3}{4}$ " Cartojani – Ploiesti , la pozitia „Schimbări de direcție” se regasesc reprezentate urmatoarele curbe:

- Pichetul nr.1 = curba 30° 5DN = 2 buc,
- Pichetul nr.4 = curba 30° 5DN = 2 buc,
- Pichetul nr.5 = curba 10° 5DN = 1 buc,
- Pichetul nr.14 = curba 10° 5DN = 1 buc,
- Pichetul nr.26 = curba 10° 5DN = 1 buc,

Iar în Lista de Materiale cuplare conductă Ø355,6 mm x 8,8mm din desenul mai sus amintit, la poziția nr.10, ca și în Lista cu cantitățile de lucrări – NO5-Rev.1-Montaj cond.14 ¾" se regăsesc Curbe 30 gr R=5DN, 355,6 x 8,8 mm, L360N = 4 buc.

Va rugăm să analizați și să ne transmiteți ce curbe și ce cantități vom cota în devizul oferta NO5-Rev.1-Montaj cond.14 ¾".

Răspuns: Ca urmare a modificării traseului de conductă, desenul nr.ZO-0877 – Plan situație, profil longitudinal și montaj conductă titei proiectată Ø 12 ¾" Cartojani – Ploiești s-a înlocuit cu CO-0277 pe care îl transmitem anexat.

Se vor achiziționa materialele conform Lista de materiale cuplare conductă 323,9 x 8mm din planul nr CO-0276 și se vor efectua următoarele modificări:

- Curbe 30 gr R=5DN, 355,6 x 8,8mm, L360N = 2 buc.
- Curbe 45 gr R=5DN, 366,6 x 8,8mm, L360N = 2 buc.
- Curbe 90 gr R=5DN, 366,6 x 8,8mm, L360N = 1 buc.

Întrebarea 3. În **Desenul nr. AO-0103 – Montaj tub protector la robinet de sectionare PN64**, la poziția nr. 1 se regăsește Corp tub protector = 1 buc din teava (conform tabel), iar în tabel pentru robinetul Dn300 și robinetul Dn350, De=Ø711, iar în desenele nr. AO-0114 – Plan detalii subtraversare conductă DN800 TRANSGAZ, în LEGENDA la Punctul nr. 4 se regăsește prevăzut Tub protector robinet D=1790 mm, H= 1950 mm din tabla, conform SR EN 10029:2011.

Va rugăm să analizați și să ne transmiteți dacă tuburile protectoare pentru robinetii DN300 și DN350 se vor executa din tabla sau teava și va rugăm, de asemenea, să ne transmiteți dimensiunile corecte pentru a putea realiza oferta.

Răspuns: Tubul protector pentru robinet, se va realiza din teava, conform plan AO-0103 – Montaj tub protector la robinet de sectionare PN64, având următoarele dimensiuni:

- pentru robinet DN300, L=750mm, tub protector cu diametrul De=Ø 711 mm
- pentru robinet DN350, L=850 mm, tub protector cu diametrul De=Ø 711mm.

Menționăm că toate ofertele vor fi elaborate ținând cont de indicațiile precizate mai sus și restul cerințelor din documentația de atribuire rămân neschimbate.

Va mulțumim.

DIRECTOR GENERAL
Dr. ing. Timur-Vasile CHIȘ




Șef Serviciu Achiziții
Ing. Florina POPESCU




Serviciul Achiziții
Exp. A.P. Claudia BRĂSLAȘU



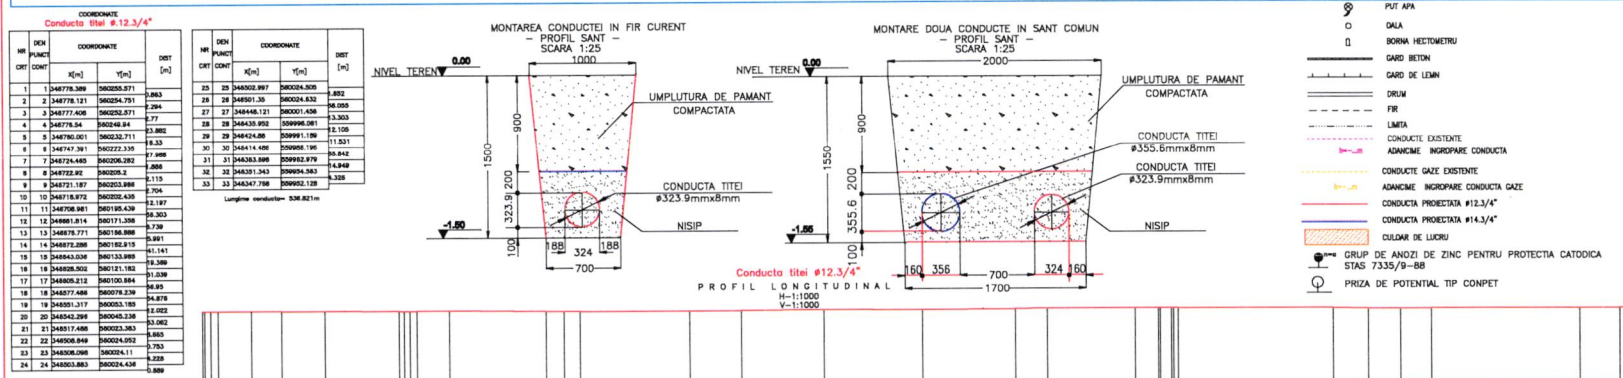

LISTA MATERIALE CUPLARE CONDUCTA Ø 323.9mm x 8mm					
POZ.	DENUMIREA	Nr.DESEN, STAS	BUC.	MATERIAL	OBSERVATII
1.	CLASA DE LOCATIE	3 - CONFORM SR EN ISO 14161+A1:2015;		LATIME STAS I=1.7m	
2.	CATEGORIA DE SAPATURA	MANUAL: usor, mijlociu; MECANIZAT: I			
3.	VOLUM DE SAPATURA SANT	15 mc			
4.	EXECUTIA SAPATURII	20% MANUALA + 80% MECANIZATA			
5.	VOLUM TOTAL DE NISIP	2 mc			
6.	TOTAL SUDURI	50 buc.			
7.	VERIFICARI SUDURI	16 buc.			
8.	BORNA MARCARE TRASEU CONDUCTA	ZO-OB75	3	—	—
9.	CONDUCTA TEAVA DN 300	SR EN 31813:2013	45	L360N SR EN 31813:2013	Tw. Ø323.9mmx8mm (L=300m)
10.	CURBA LA CALD 30°, R=50N Ø323.9mmx8mm	SR EN 14870-1:2011	3	L360N SR EN 31813:2013	Longime brat=850mm
11.	CURBA LA CALD 45°, R=50N Ø323.9mmx8mm	SR EN 14870-1:2011	1	L360N SR EN 31813:2013	Longime brat=1010mm
12.	FLANSĂ CU GAT DN300 PN63	SR EN 1092-1+A1:2013	2	P2255NH SR EN 1092-4:2002	—
13.	GARNITURA SPIROMETALICA DN300 PN63	SR EN 1514-2:2015	2	OTEL INOX FARA ALBEST	—
14.	ROBINET CU SERTAR DN300 PN64	SR ISO 14313:2008	1	—	—
15.	PREZOANE M33 x 210	STAS 8121/2-1984	32	42CrMo4QT SR EN 10229:2014	—
16.	PILULITE M33	STAS 8121/3-1984	64	34CrMo4QT SR EN 10229:2014	—
17.	TUB PROTECTOR CONDUCTA	AO-0108	1	L210 SR EN 31813:2013	Tw.#457.2mmx10mm (L=9m)
18.	TUB PROTECTOR ROBINET	AO-0107	1	S 235 JR SR EN 10025-2:2004	INELA SR EN 10028:2013 D1=1630mmxL=1920mm
19.	MANSION TERMOCONTRACTIBIL	SR EN 12068:2002	51	—	Dn 300
20.	BANDA REPARATI	SR EN 12068:2002	1rm	—	—
21.	BATON MASTIC	SR EN 12068:2002	2	—	D=Ø10mm (L=300mm)
22.	PRIZA POTENTIAL	—	3	—	tip CONPET
23.	ANOZI GALVANICI	STAS 7335/9-88	6	—	—
24.	IZOLATIE TUB PROTECTOR SUBTRAV - PRIMER - BANDA PROTECTIE ANTICOROSIUA - BANDA PROTECTIE MECANICA	SR EN 12068:2002	2,30 t 24 tnp 24 tnp	—	—
24.	IZOLATIE TUB PROTECTOR ROBINET - PRIMER - BANDA PROTECTIE ANTICOROSIUA - BANDA PROTECTIE MECANICA	SR EN 12068:2002	1,97 t 20 tnp 20 tnp	—	—

Ing. Lambru Mihaila		Ing. Lambru Iustinian		Ing. Raduta Daniel		Ing. Lambru Mihaila	
PROIECTAT		VERIFICAT		APROBAT		SEF PROIECT	
O 03.2019		EMIS PENTRU APROBARE					
REV DATA		DESCRIEREA REVIZIEI					
FORMAT A1		DATA PRIMEI EDITII 03.2019		SCARA 1:1000		FISIER C0027600	
CLIENT:		 CONPET S.A. PLOESTI		 PETROSTAR S.A. CALEA BUCURESTI NR. 37 PLOESTI, 100860 ROMANIA COD UNIC: 1360296			
PROIECT NR. 160/5786							
INCULCARE DE TRANSPORT TITEL #12.5/4 SI #14.3/4 CARTOJANI - PLOESTI, IN ZONA BALDARNA, JUDE. DAMBOVITA, PE O LUNGIME DE CIRCA 5,03m PLAN SITUATIE, PROFIL LONGITUDINAL SI MONTAJ CONDUCTA TITEL PROIECTATA # 12.3/4 - CARTOJANI - PLOESTI							
DESEN NR. CO-0276				FILA 1		DIN 1	
Termen de executie 160/Permanent/19.b				REVIZIA 0			

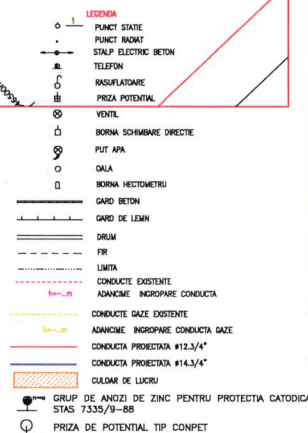

LISTA MATERIALE CUPLARE CONDUCTA Ø 355,6mm x 8mm					
POZ.	DENUMIREA	Nr.DESEN, STAS	BUC.	MATERIAL	OBSERVATII
1.	CLASA DE LOCATIE	3 – CONFORM SR EN 14161+A1-2015; LATIME SANT w =1.7m			
2.	CATEGORIA DE SAPATURA	MANUAL: usor, mijlociu; MECANIZAT: I			
3.	VOLUM DE SAPATURA SANT		1564 mc		
4.	EXECUTA SAPATURII	20% MANUALE + 80% MECANIZATA			
5.	VOLUM TOTAL DE NISIP		519 mc		
6.	TOTAL SUDURI		52 buc.		
7.	VERIFICARI SUDURI		19 buc.		
8.	BORNA MARCARE TRASEU CONDUCTA	ZO–0B75	3	—	—
9.	CONDUCTA TEAVA DN 350	SR EN 3183:2013	45	L360N SR EN 3183:2013	Tv. #355,6mmx8mm L=532m
11.	CURBA LA CALD 30°, R=5DN Ø355,6mmx8,8mm	SR EN 14870–1:2011	2	L360N SR EN 3183:2013	lungime brat=980mm
10.	CURBA LA CALD 45°, R=5DN Ø355,6mmx8,8mm	SR EN 14870–1:2011	2	L360N SR EN 3183:2013	lungime brat=1170mm
10.	CURBA LA CALD 90°, R=5DN Ø355,6mmx8,8mm	SR EN 14870–1:2011	1	L360N SR EN 3183:2013	lungime brat=2275mm
11.	PLANSUA CU GAT DN350 PN63	SR EN 1092-1+A1:2013	2	P2285NH SR EN 10222–4:2002	—
12.	GARNITURA SPIROMETALICA DN350 PN63	SR EN 1514–2:2015	2	OEL, NOX FABA AZBEST	—
13.	ROBINET CU SERIAR DN350 PN64	SR ISO 14313:2008	1	—	—
14.	PREZOANE M36 x 220	STAS 8121/2–1984	32	42C-Mo4QT SR EN 10269-2014	—
15.	PIULITE M36	STAS 8121/3–1984	64	34C-Mo4QT SR EN 10269-2014	—
16.	TUB PROTECTOR CONDUCTA	AO–0108	1	L210 SR EN 3183:2013	Tv. #457,2mmx10mm L=9m
17.	TUB PROTECTOR CONDUCTA	AO–0108	2	L210 SR EN 3183:2013	Tv. #457,2mmx10mm L=4m
18.	TUB PROTECTOR ROBINET	AO–0107	1	S 235 JR SR EN 10025–2:2004	FABA SR EN 10029-2011 D1=173mm, H=195mm
19.	MANSON TERMOCONDUCTIBIL	SR EN 12068:2002	54	—	Dn 350
20.	BANDA REPARATI	SR EN 12068:2002	1m	—	—
21.	BATON MASTIC	SR EN 12068:2002	2	—	D=Ø10mm L=300mm
22.	PATZA POTENTIAL	—	3	—	tip CONPET
23.	ANODI GALVANICI	STAS 7335/9–88	6	—	—
24.	IZOLATIE TUB PROTECTOR SUBTRAV – PRIMER – BANDA PROTECTIE ANTICOROSIVA – BANDA PROTECTIE MECANICA	SR EN 12068:2002	2,3 l 24 imp 24 imp	—	—
25.	IZOLATIE TUB PROTECTOR ROBINET – PRIMER – BANDA PROTECTIE ANTICOROSIVA – BANDA PROTECTIE MECANICA	SR EN 12068:2002	2,9 l 23 imp 23 imp	—	—

ing. Lambru Mihailo		ing. Lambru Iustinian		ing. Raduta Daniel		ing. Lambru Mihailo	
PROIECTAT		VERIFICAT		APROBAT		SEF PROIECT	
O 23.01.19		EMIS TRENUR APURABE					
REV DATA		DESCRIEREA REVIZIEI					
FORMAT A1		DATA PRIMEI EDITII 03.2019		SCARA 1:1000		FISIER C0027700	
CLIENT:		PROIECTANT					
		COMPNET S.A. PLOIESTI				PETROSAR S.A. CALCEA BUCURESTI NR. 37 PLOIESTI - 060860 ROMANIA COD UNIC 1305296	
PROIECT NR. 160/5786 INCLUCINE CATEGORIE DE TRANSPORT TITEL #12.3/4" SI #14.3/4" CARTEJANOI - PLOIESTI, IN ZONA BALDANA, JUDE. DAMBOVITA, PE O LUNGIME DE CIRCA 530m PLAN SITUATIE, PROFIL LONGITUDINAL SI MONTAJ CONDUCTUA TITELI PROIECTATA # 14.3/4" CARTEJANOI - PLOIESTI							
DESEN NR. CO-0277				FILEA 1		DIN 1	
Termen de pasturare 160/Permanent/1.9.b				REVIZUA 0			