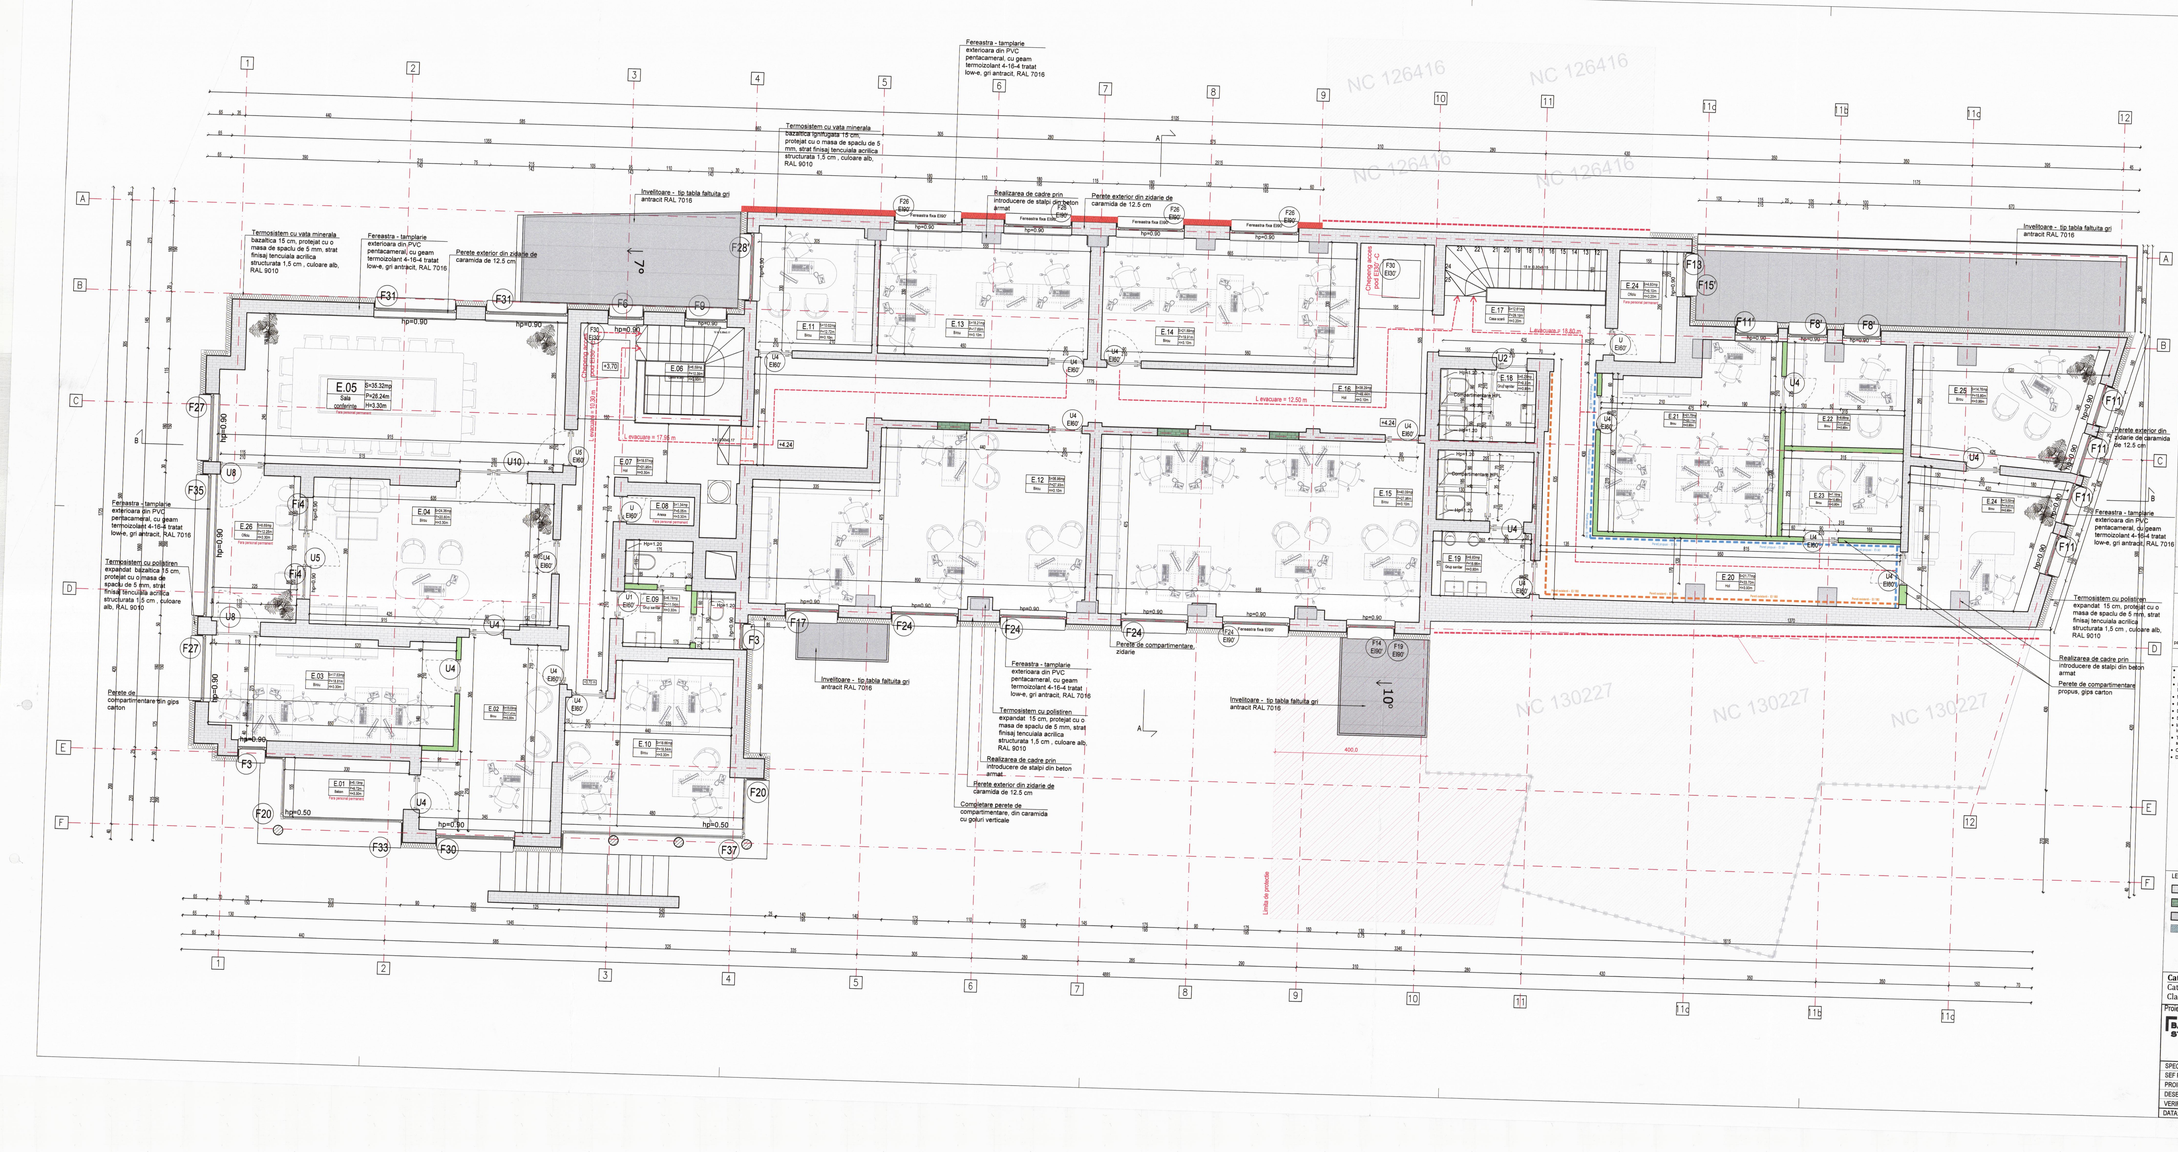

TABEL FINISAJE - ETAJ - PROPUNERE

Indici cam.	Denumire camera	Indici teritoriali S (mp)	P (ml)	H (ml)	Finisaje Pereti	Tavan
E.01	Birou	15.03	17.41	3.30	Pa.01	Pa.01+Ta.02
E.02	Birou	17.53	18.81	3.30	Pa.01	Pa.01+Ta.02
E.04	Birou	24.36	20.80	3.30	Pa.01	Pa.01+Ta.02
E.05	Sala conferinte	35.32	28.24	3.30	Pa.01	Pa.01+Ta.02
E.06	Casa scarii	8.59	12.38	3.30	Pa.02	Pa.01 Ta.02
E.07	Hol	19.66	31.94	3.30	Pa.02	Pa.01 Ta.02
E.08	Arhiva	1.34	6.05	3.30	Pa.02	Pa.01 Ta.02
E.09	Grup Sanitar	6.78	11.54	3.30	Pa.02+Pa03	Pa.01 Ta.02
E.10	Birou	18.66	18.54	3.10	Pa.01	Pa.01 Ta.01+Ta.02
E.11	Birou	10.02	12.72	3.10	Pa.01	Pa.01 Ta.01+Ta.02
E.12	Birou	36.96	27.93	3.10	Pa.01	Pa.01 Ta.01+Ta.02
E.13	Birou	18.21	17.69	3.10	Pa.01	Pa.01 Ta.01+Ta.02
E.14	Birou	21.89	19.91	3.10	Pa.01	Pa.01 Ta.01+Ta.02
E.15	Hol	40.10	27.96	3.10	Pa.01	Pa.01 Ta.01+Ta.02
E.16	Casa scarii	38.29	49.44	2.80	Pa.02	Pa.01 Ta.02
E.17	Grup Sanitar	12.61	20.18	3.20	Pa.02	Pa.01 Ta.02
E.18	Grup Sanitar	4.97	13.68	2.80	Pa.02+Pa03	Pa.01 Ta.02
E.19	Hol	9.92	20.67	2.80	Pa.02+Pa03	Pa.01 Ta.02
E.20	Birou	21.18	34.23	3.20	Pa.01	Pa.01 Ta.02
E.21	Birou	21.66	19.91	3.80	Pa.01	Pa.01 Pa.03 Ta.01+Ta.02
E.22	Birou	8.69	11.91	3.80	Pa.01	Pa.01 Ta.01+Ta.02
E.23	Birou	7.16	10.80	3.80	Pa.01	Pa.01 Ta.01+Ta.02
E.24	Birou	13.62	14.81	3.80	Pa.01	Pa.01 Ta.01+Ta.02
E.25	Birou	14.76	15.80	3.80	Pa.01	Pa.01 Ta.01+Ta.02
E.26	Oficiu	6.69	12.25	2.80	Pa.01	Pa.01 Ta.02

Legenda finisaje

Finisaje pardoseala

Pardoseala parchet laminat de trafic intens	
Pardoseala din placi ceramice	Pa.01
Pardoseala din piatra naturala/ granit	Pa.02
	Pa.03

Finisaje pereti

Vopsitorie interioara lavabila alb	
Vopsitorie interioara decorativa cu efect special	Pa.01
Placare placi ceramice – grupuri sanitare de la cota 1.20m	Pa.02
	Pa.03

Finisaje tavan

Tavan casetat	
Tavan fals	Ta.01
Vopsitorie interioara lavabila alb	Ta.02
	Ta.03

NOTE:

Compartiment: CLĂDIRE ADMINISTRATIVĂ
- Grad de rezistență la foc: II
- Risc de incendiu: mic

Compartiment CLĂDIRE ADMINISTRATIVĂ
- colon+stâlpi - beton armat, A1, RI180
- perete portant - cărămidă, A1, RI2180
- perete interior neportant/gips dacât cel mentionat cu performante superioare) - cărămidă, A1-, EI180
- perete interior neportant/gips dacât cel mentionat cu performante superioare) - gips carton, A2-s1d0, EI60
- perete exterior neportant - cărămidă, A1, EI180
- grinzi, planșee - beton armat, A1-, REI180
- scara - beton armat/metalica fără pod, tencare asiguratoare fără pod - lemn ignifugat, B-s3d0, R15 (alternativ finisarea și suportul conform al Investitorii combustibile - tabla, A1-

Tipul cladirii: cladire civila normala
Functiunea principala: administrativa

- Documentul reprezinta proprietatea intelectuala a S.C. BAU STARK S.R.L.
- Transmiterea acestui reproducerea integrala sau partiala fara aprobarea scrisa a S.C. BAU STARK S.R.L. se sanctioneaza conform legi.
- Prezentul proiect a fost elaborat in baza necesaru aferent expertizei tehnice. Toate cotele (dimensiunile) se vor verifica de catre executant inainte de inceperea lucrarilor.
- Modificarile sunt permise numai cu aprobarea arhitectului proiectant.
- Planurile se citesc impreuna cu planseta de instalatii pe specialitati si Rezistenta.
- Orientarile anticipamente ale finisarii furnizarea de echipamente si materiale nu vor modifica prezentul proiect fara acceptul proiectantului general.
- Se face mentionare ca lucrarile de modernizare, respectiv eficientizarea termica nu se vor executa decat dupa terminarea lucrarilor de consolidare a unitatii.
- In cazul in care la executie se constata degradari ale elementelor structurale, inainte de aplicarea finisajului, va fi anuntat proiectantul pentru a furniza solutiile ce se impun.
- Toate spargerile care sunt necesare pentru instalarea temporare interioare se vor face manual, pentru a nu da nastere la vibratii suplimentare, daunatoare pentru structura si utilizatori.
- Constructorul va lua masuri pentru indaturarea imediata a mobilului rezultat din deshaceri de tencuieli, pardoseli, placari, conform cu fiecare zi spatiile ale folosite.
- Dupa terminarea lucrarilor de consolidare, reabilitare si dotare se vor face verificari si probe de punere in functiune.

LEGENDA - ELEMENTE CONSTRUCTIVE
- Pereti existenti - zidarie
- Pereti propusi - completari - zidarie
- Consolidare - stalpi
- Consolidare - camasuiri (6 cm)

LEGENDA - ELEMENTE PROTECTIE LA FOC
- Pereti rezistenti la foc - EI 180 minute Existenti si propusi
- Pereti rezistenti la foc - EI 150 minute Existenti si propusi
- Pereti rezistenti la foc - EI 90 minute Existenti si propusi
- Pereti rezistenti la foc - EI 60 minute Existenti si propusi
- Pereti rezistenti la foc - EI 15 minute Existenti si propusi
- Termoizolatie - Vata minerala ignifugata

Categoria de importanță a construcției:
Categoria de importanță: C
Clasa de importanță: III

Proiectant general si specialitati arhitectura si rezistenta:
S.C. BAU STARK S.R.L.
Proiectare, consultanta, project management
J23/1481/901/2018 CUI 39177324 Bucuresti, Sector 1, Str. Ruderi, Nr. 38, Chitila, Jud. Ilfov
Punct lucru: Bucuresti, Sector 1, Str. Ruderi, Nr. 38, Chitila, Jud. Ilfov
Tel/Fax:(+)4 (0)8 870 321 320 40 40 e-mail: office@baustark.ro website: www.baustark.ro

SPECIFICATIE	NUME	SEMNATURA	Beneficiar: SC Consal SA, cu sediul in Ploiesti, str. Arut 104B, nr. 1-3, jud. Prahova, CUI RO: 1082003
SEF PROIECT	Arh. Ioana Melenciuc		Adresa: Bld. Independentei, nr. 7, mun. Ploiesti, jud. Prahova, cn. cad. 113315
PROIECTAT	Arh. Lavinia Constantin		Nr. proiect: Consolidare, reabilitare termica prin anvelopparea cladiri si refacere invelitoare, lucrari de modernizare si compartimentari interioare.
DESENAT	Arh. Lavinia Constantin		
VERIFICAT	Arh. Ioana Melenciuc		Nr. planse: PROPUNERE PLAN ETAJ I
DATA:	IANUARIE 2019	SCARA: 1:50	PROIECT NR: BSTK050 FAZA: PTh-DE PLANSA NR: A17

ORDINUL ARHITECȚILOR DIN ROMÂNIA 8515 Ioana MELENCIUC

NC 126416 NC 130227