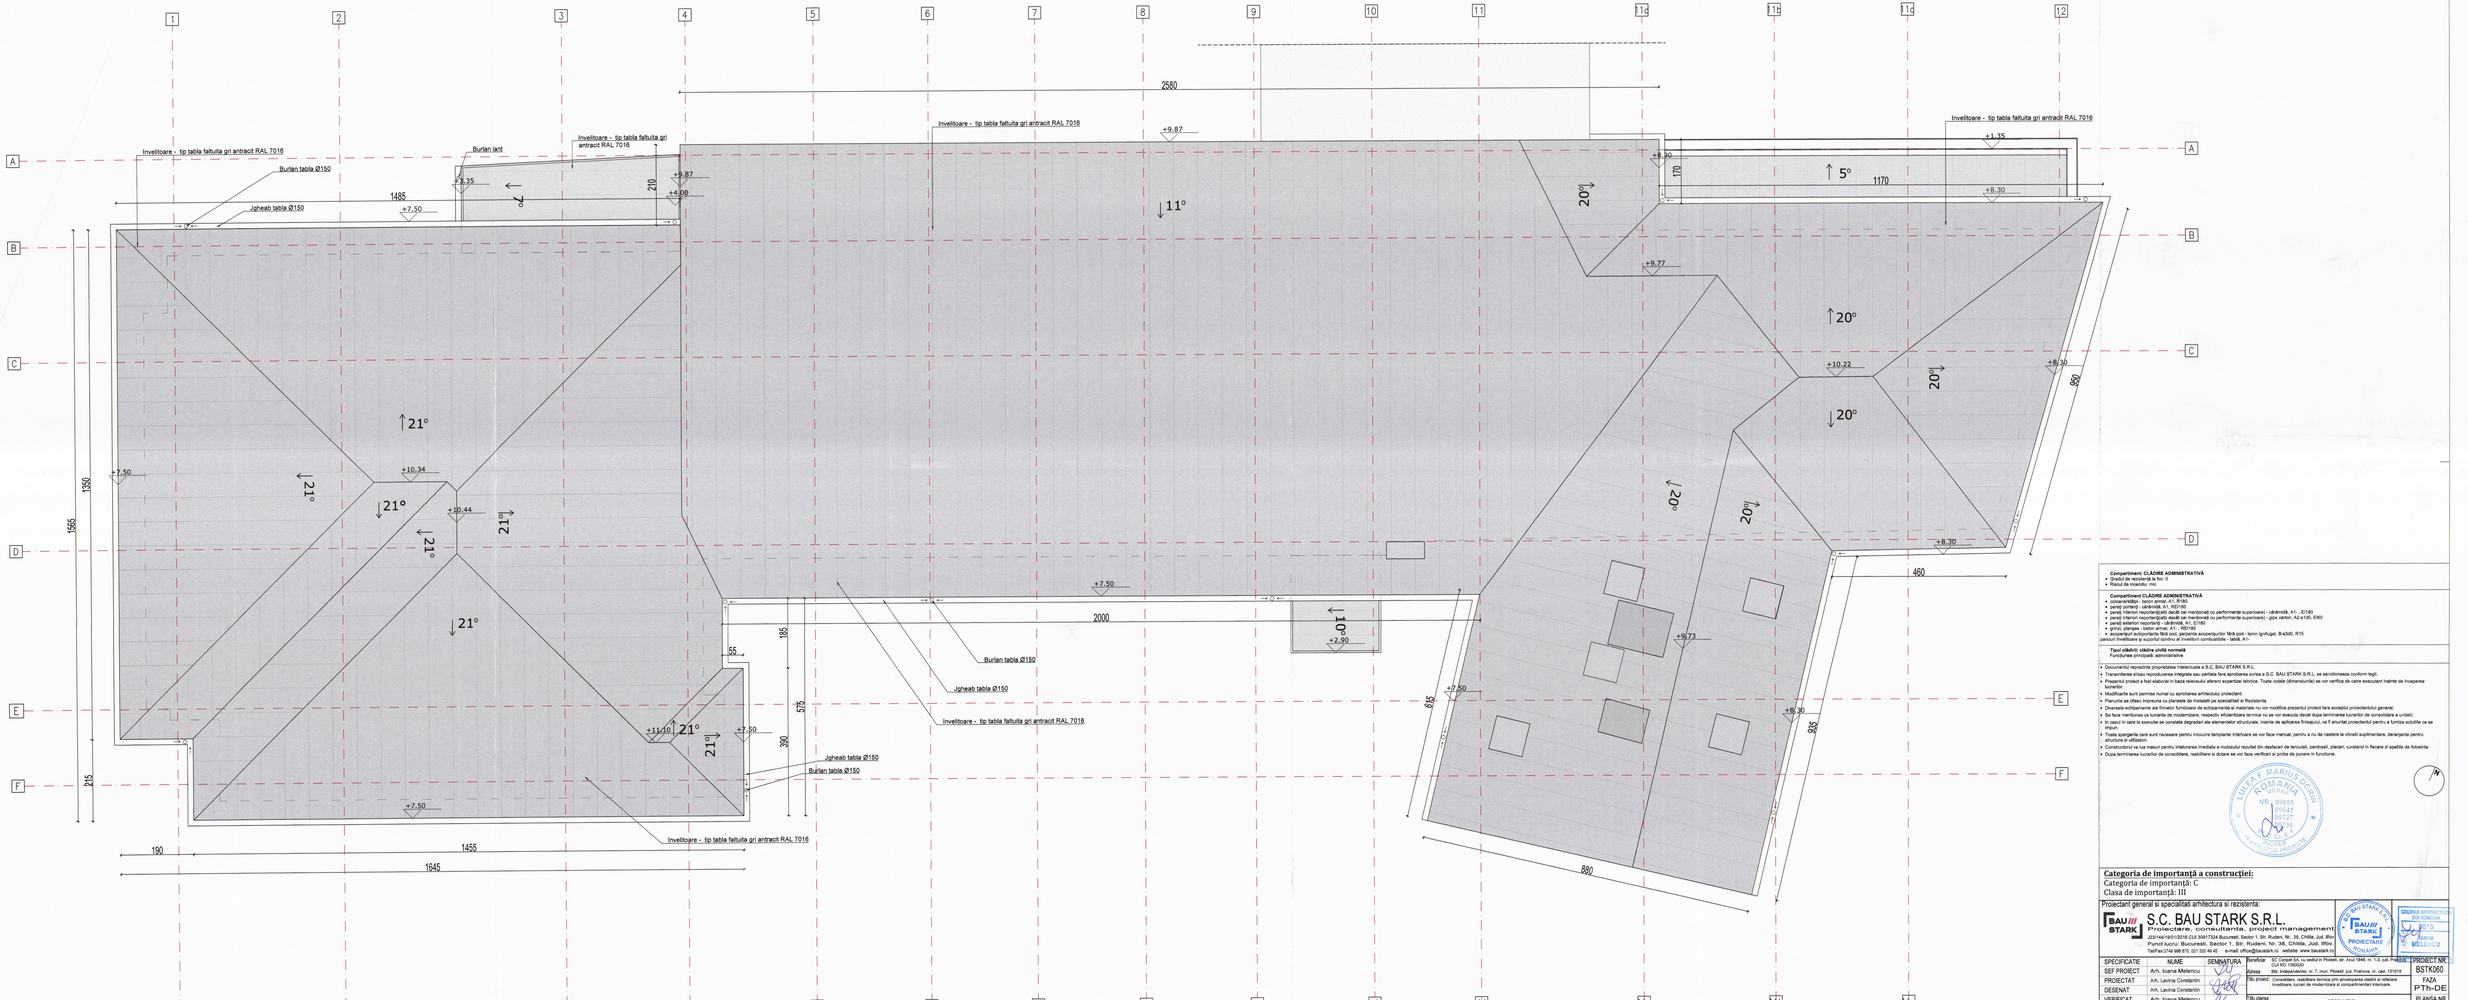

Compartiment: CLĂDIRE ADMINISTRATIVĂ
- Regim de înălțime: S+ P+ 3
- Număr de niveluri: 4

Compartiment CLĂDIRE ADMINISTRATIVĂ
- colaier/stâlpi - beton armat, A1, R180
- grinzi, planșee - beton armat, A1 , R180
- pereți interiori neportanți(cei decât cei menționați cu performanțe superioare) - cărămidă, A1-, EI180
- pereți interiori neportanți(cei decât cei menționați cu performanțe superioare) - gips carton, A2-s1d0, EI60
- pereți exteriori neportanți - cărămidă, A1, EI180
- grinzi, planșee - beton armat, A1- , REI180
- Acoperișul este realizat din șarpantă din lemn esenșperuitor fără pod - lemn ignifugat, B-s3d0, R15
- pereți finisați cu suprafață sensibilă la incendiu combustibile - tencă, A1-

Tipul clădirii: clădire civilă normală
Funcțiunea principală: administrative

- Documentul reprezinta proprietatea intelectuala a S.C. BAU STARK S.R.L.
- Transmiterea sisau reproducerea integrala sau partiala fara aprobarea scrisa a S.C. BAU STARK S.R.L. se sanctioneaza conform legii.
- Prezentul proiect a fost elaborat in baza relevatiei aferenti expertizei tehnice. Toate cotele (dimensiunile) se vor verifica de catre executant inainte de inceperea lucrarilor.
- Modificarile sunt permise numai cu aprobarea arhitectului proiectant.
- Planurile se citesc impreuna cu planurile de instalatii pe specialitati si Rezistenta.
- Diversele amplasamente ale firmelor functionare de echipamentele si materiale nu vor modifica prezentul proiect fara acceptul proiectantului general.
- Sa face mentiunea ca lucrarile de modernizare, respectiv eficientizare termica nu se vor executa decat dupa terminarea lucrarilor de consolidare a unitati.
- In cazul in care la executia se constata degradari ale elementelor structurale, inainte de aplicarea finisajului, va fi anuntat proiectantul pentru a lumina solutiile ce se impun.
- Toate spargerile care sunt necesare pentru trecerea tamplariei interioare se vor face manual, pentru a nu da nastere la vibratii suplimentare, deranjante pentru structura si utilizatori.
- Constructorul va lua masuri pentru tratarea imediata a mobzilului rezultat din desfacerii de tencuieli, pardoseli, placari, curatarea in fiecare zi spatiilor de folosinta.
- Dupa terminarea lucrarilor de consolidare, reabilitare si dotare se vor face verificari si probe de punere in functiune.

Categoria de importanță a construcției:
Categoria de importanță: C
Clasa de importanță: III

Proiectant general si specialitati arhitectura si rezistenta:

S.C. BAU STARK S.R.L.
Proiectare, consultanta, project management
J23/144/1991/2018 CUI 30917334 Bucuresti, Sector 1, Str. Ruderi, Nr. 38, Chitila, Jud. Ilfov
Punct lucru: Bucuresti, Sector 1, Str. Ruderi, Nr. 38, Chitila, Jud. Ilfov
Tel/Fax:0746 998 670; 021 320 49 40 e-mail: office@baustark.ro website: www.baustark.ro

SPECIFICATIE	NUME	SEMNATURA	Beneficiar: SC Cimpoli SA, cu sediul in Ploiesti, str. Aviat Vlaicu, nr. 1-3, jud. Prahova, CUI RO 1350020
SEF PROIECT	Arh. Ioana Mefencu		Adresa: Bld. Independentei, nr. 7, mun. Ploiesti, jud. Prahova, nr. cad. 131015
PROIECTAT	Arh. Lavinia Constantin		Titlu proiect: Consolidare, reabilitare termica prin anvelopparea cladirii si refacere invelitoare, lucrari de modernizare si compartimentari interioare.
DESENAT	Arh. Lavinia Constantin		
VERIFICAT	Arh. Ioana Mefencu		Titlu planse: PROPUNERE PLAN INVELITOARE
DATA: IANUARIE 2019	SCARA: 1:50		

PROIECT NR.: BSTK060
FAZA: PTh-DE
PLANSA NR: A18