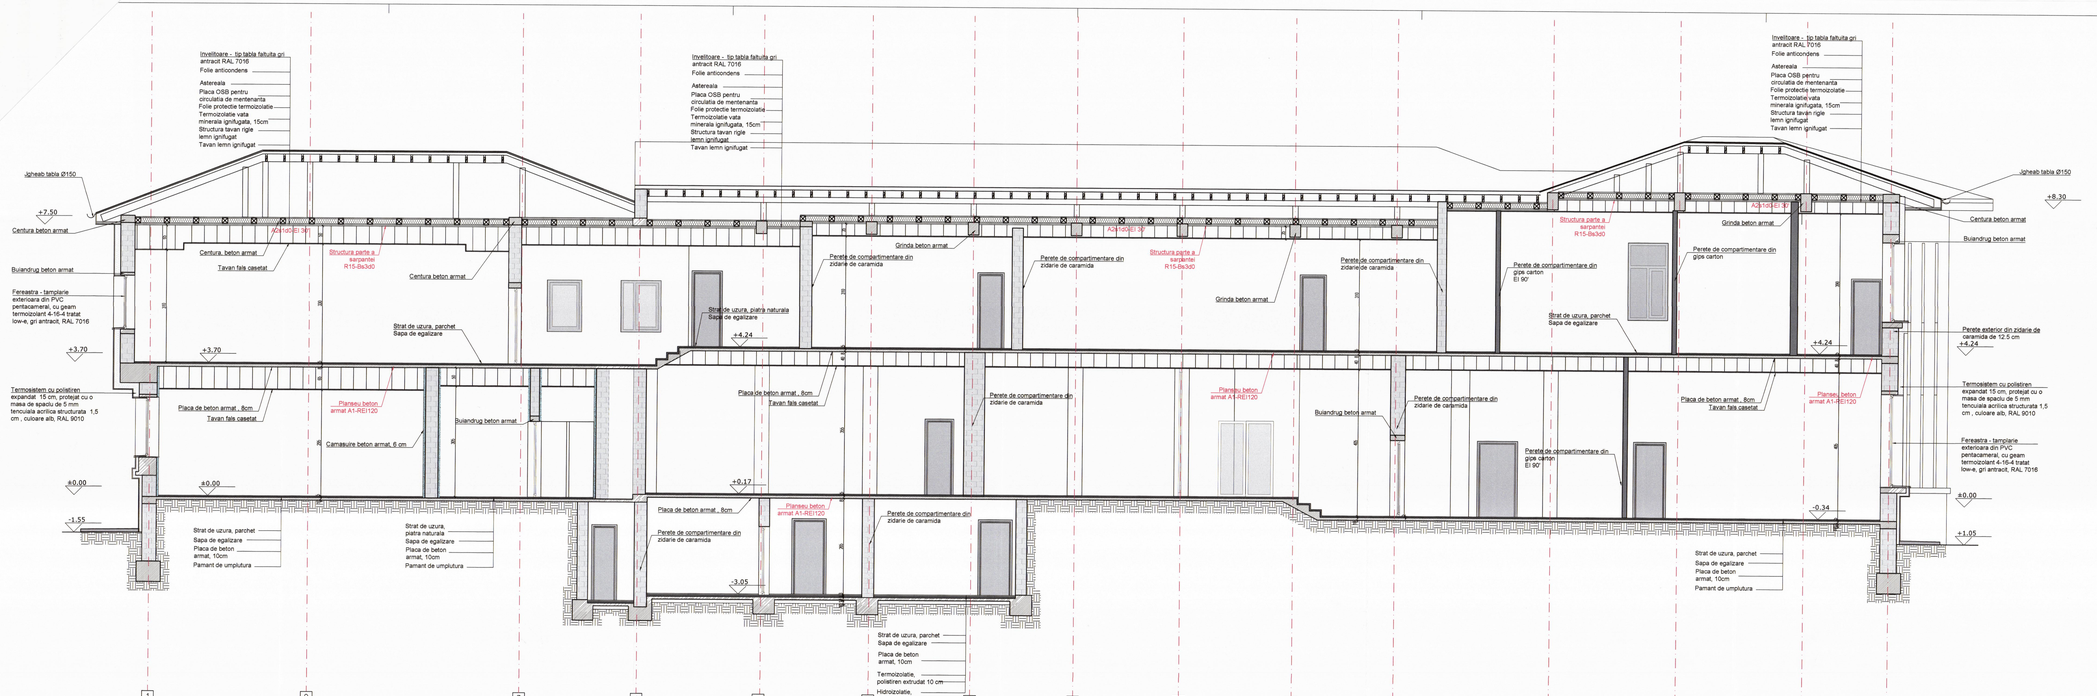

NOTE:

Compartiment: CLĂDIRE ADMINISTRATIVĂ
- Grad/ cl de rezistență la foc: I
- Risc/ cl de incendiu: mic

Compartiment: CLĂDIRE ADMINISTRATIVĂ
- acoperis/terasa - beton armat, A1 - EI 60
- pereti portanti - cărămidă, A1 - REI 60
- pereti interiori neportanti (cu densitatea de mentionat) cu performanta superioara) - cărămidă, A1 - , EI 60
- pereti interiori neportanti(cu densitatea de mentionat) cu performanta superioara) - gips carton, A2-s1d0, EI60
- pereti exterior neportanti - cărămidă, A1, EI 60
- grinzi, stalpi, centuri - beton armat, A1 - , REI 60
- acoperisul autoportante fără pod, partanta acoperisuri fără pod - lemn ignifugat, Bs3d0, R15

panouri fotovoltaice și suporturi conform ei Fotelion; combustibile - lemn, A1 -

Tipul cladirii: cladire civila normala
Functiunea principala: administrativa

- Documentul reprezinta proprietatea intelectuala a S.C. BAU STARK S.R.L.
- Transmiterea si/sau reproducerea catagrafa sau partiala fara aprobarea scrisa a S.C. BAU STARK S.R.L. se sanctioneaza conform legii.
- Prezentul proiect a fost elaborat in baza releveului aferent expertizei tehnice. Toate cotele (dimensiunile) se vor verifica de catre executant inainte de inceperea lucrarilor.
- Modificarile sunt permise numai cu aprobarea antecedului proiectant.
- Piesurile se citesc intotdeuna cu cotarele de trasaret pe specialitati si Rezistenta.
- Diverase echipamente ale firmelor furnizoare de echipamente si materiale nu vor modifica prezentul proiect fara acceptul proiectantului general.
- Se face mentiunea ca varianta de modernizare, respectiv reabilitare termica nu se vor executa decat dupa lucrarilor de consolidare a unitatii.
- In cazul in care la executie se constata degradari ale elementelor structurale, inainte de aplicarea finalului, va fi anuntat proiectantul pentru a furniza solutiile ce se impun.
- Toate sarpantele care sunt necesare pentru crearea temporar interioare se vor face manual, pentru a nu da nastere la vibratii suplimentare, deteriorarea pentru structura si utilizatori.
- Constatarea ce sau masuri pentru imbarcarea imediata a riscului/ riscuri din dezlocuri de tencuieli, pentaeri, placari, curatarii in fecare si spatiile de lucrarile.
- Dupa terminarea lucrarilor de consolidare, restcilitare si dotare se vor face verificari si probe de punere in functiune.

Categoria de importanță a construcției:
Categoria de importanță: C
Clasa de importanță: III

Proiectant general si specialitati arhitectura si rezistenta:

BAU /// STARK

S.C. BAU STARK S.R.L.
Proiectare, consultanta, project management
J23/4419/2018 CUI 39977324 Bucuresti, Sector 1, Str. Ruseni, Nr. 38, Chitila, Jud. Ilfov
Punct lucru: Bucuresti, Sector 1, Str. Ruseni, Nr. 38, Chitila, Jud. Ilfov
Tel/Fax:0746 666 675; 021 320 40 46 e-mail: office@baustark.ro website: www.baustark.ro

SPECIFICATIE	NUME	SEMNATURA
SEF PROIECT	Arh. Ioana Melenciu	
PROIECTAT	Arh. Lavinia Constantin	
DESENAT	Arh. Lavinia Constantin	
VERIFICAT	Arh. Ioana Melenciu	
DATA	IANUARIE 2019	SCARA 1:50

Beneficiar: Bc Consiliul Mr. nr.sediul in Ploiesti, Bd Nicol Titeiu, nr. 1-3, jud Prahova, CUI RO 1 585020

Adresa: Bld. Independentei, nr.7, mun. Ploiesti, jud. Prahova, cf. cad. 131015

Fis proiect: Consolidare, restcilitare termica prin amenajarea cladiri si refacere invelitoare, lucrari de modernizare si compartimentari interioare.

Fis parcela:

PROPUNERE
SECTIUNE B-B

PROIECT NR. BSTK080
FAZA PTh-DE
PLANSA NR. A20

ORDINUL ARHITECȚILOR DIN ROMÂNIA
BS18
Ioana MELENCIU
ARHITECT

ORDINUL ARHITECȚILOR DIN ROMÂNIA
BAUIII STARK
PROIECTARE
Drepturile de autor asupra prezentului proiect sunt protejate conform legii