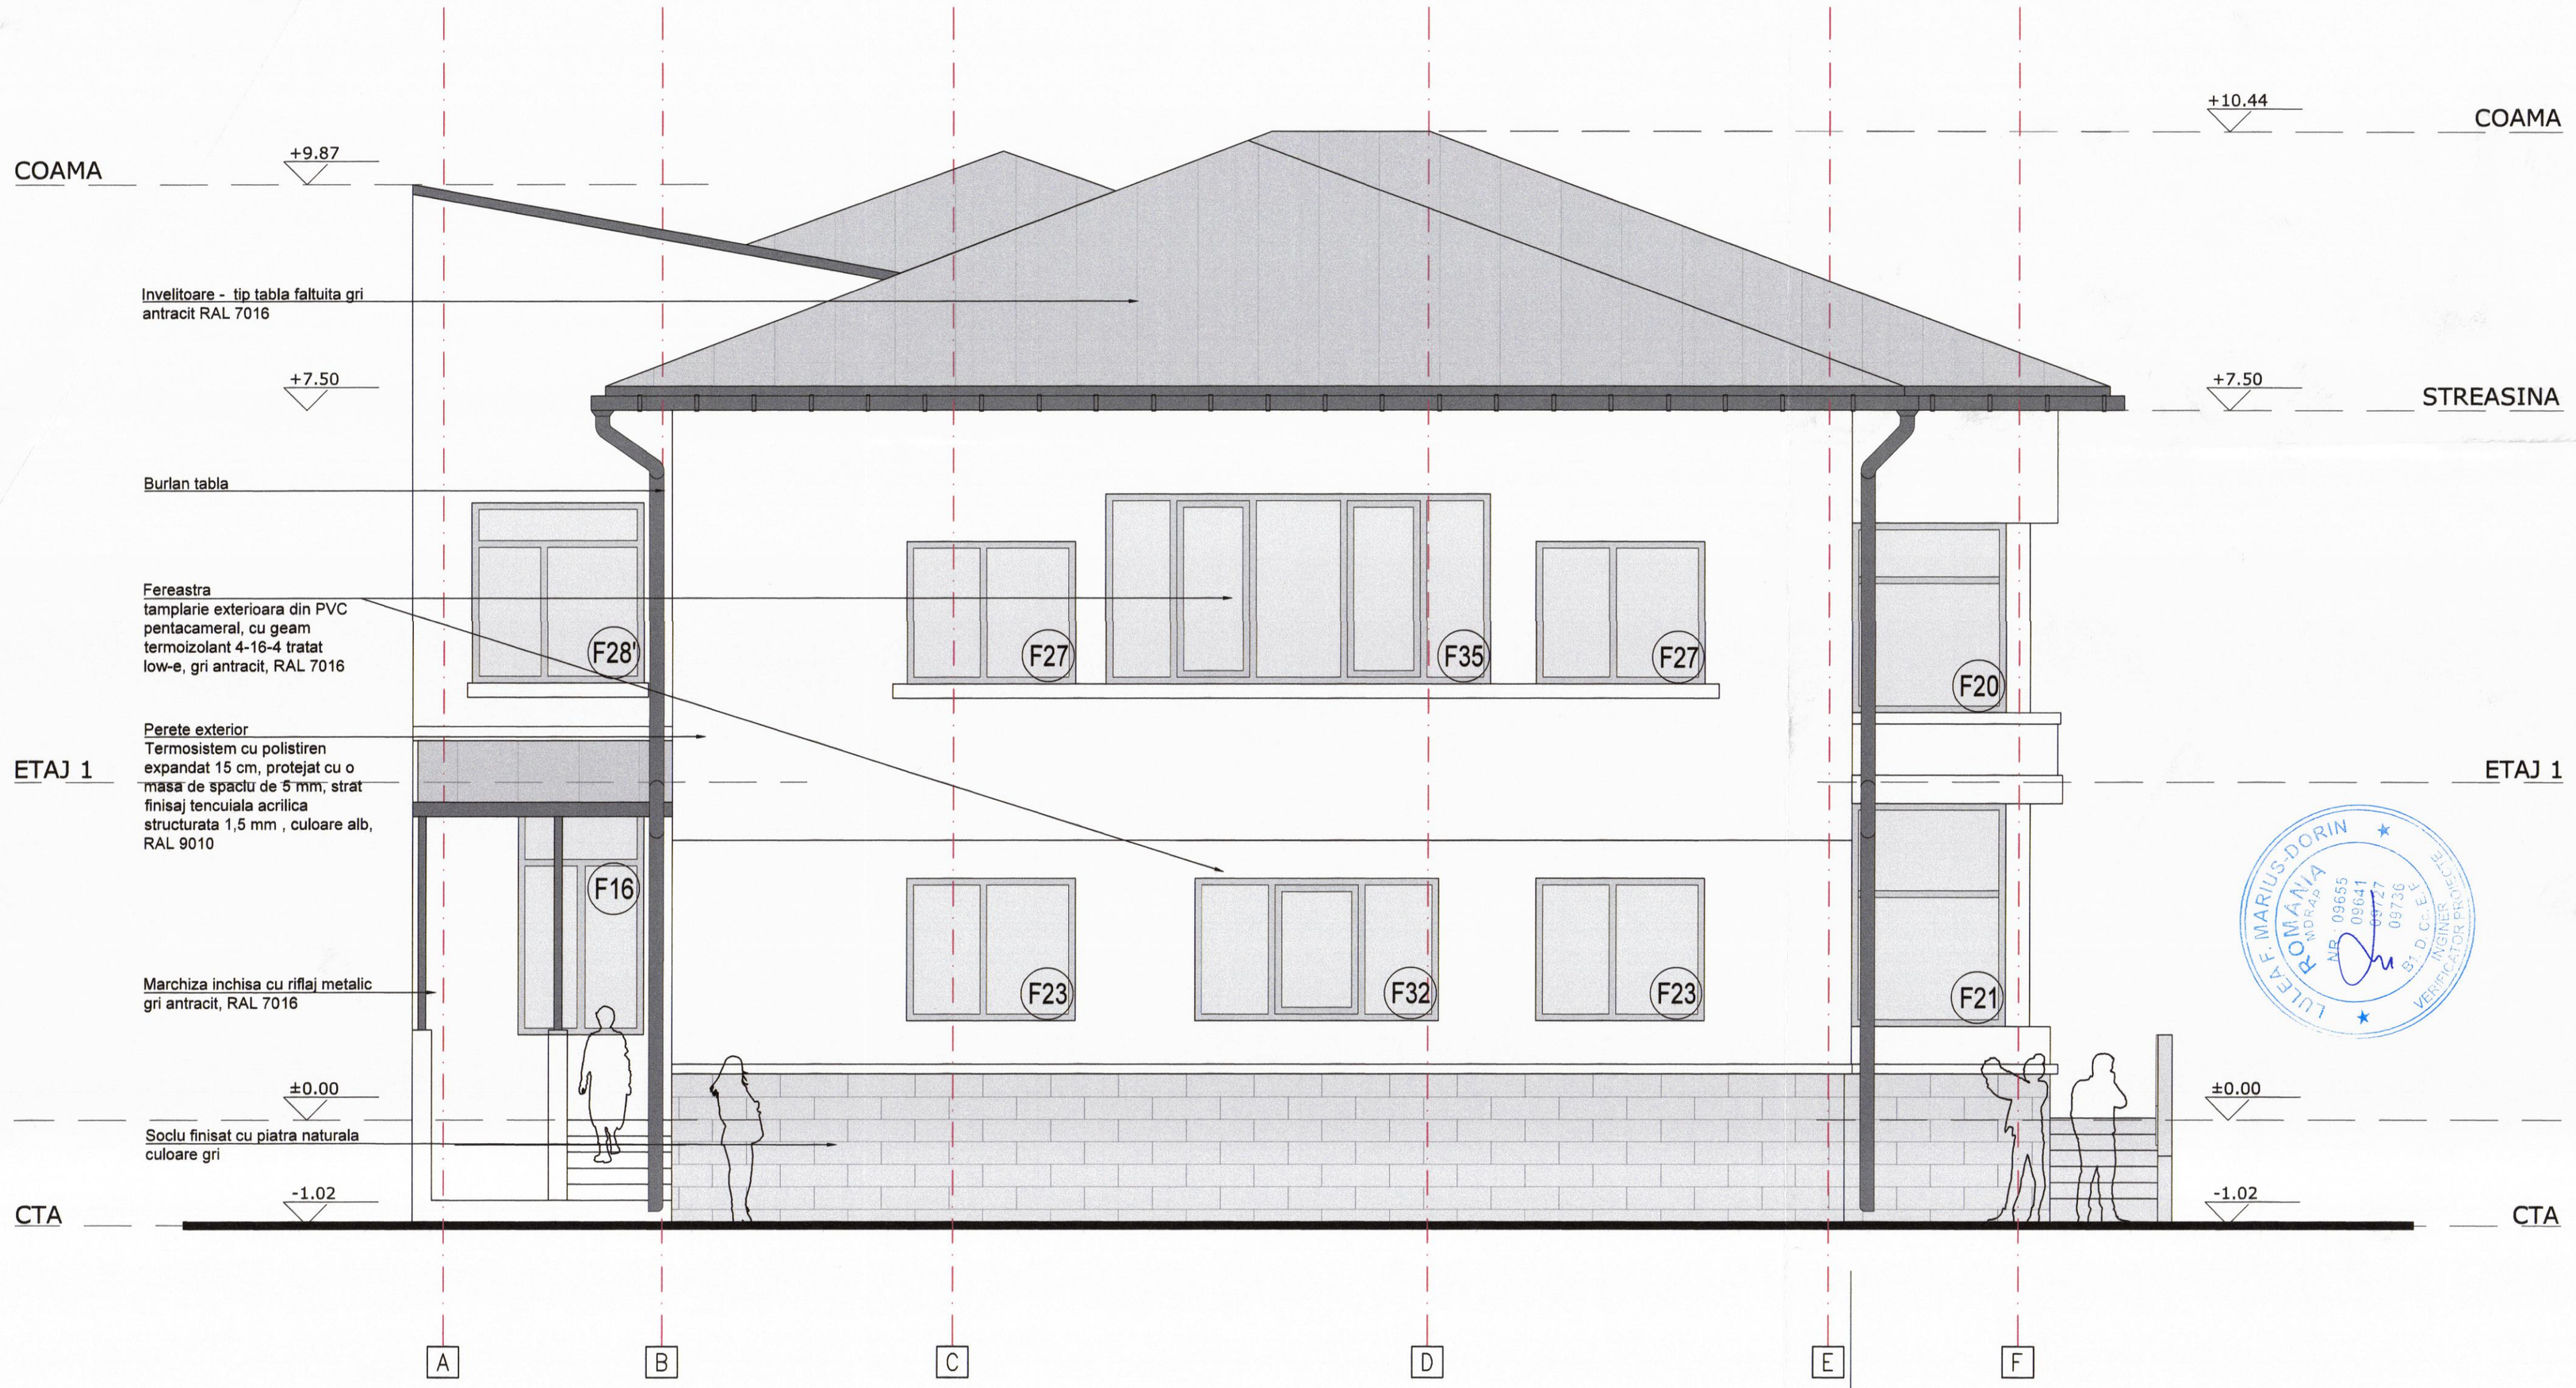

NOTE:

Compartiment: CLĂDIRE ADMINISTRATIVĂ
- Gradul de rezistenţă la foc: II
- Riscul de incendiu: mic

Compartiment CLĂDIRE ADMINISTRATIVĂ
- coloane/stâlpi - beton armat, A1, R180
- pereţi portanţi - cărămidă, A1, REI180
- pereţi interiori neportanţi(alţii decât cei menţionaţi cu performanţe superioare) - cărămidă, A1- , EI180
- pereţi interiori neportanţi(alţii decât cei menţionaţi cu performanţe superioare) - gips carton, A2-s1d0, EI60
- pereţi exteriori neportanţi - cărămidă, A1, EI180
- grinzi, planşee - beton armat, A1- , REI180
- acoperişuri autoportante fără pod, şarpanta acoperişurilor fără pod - lemn ignifugat, B-s3d0, R15

panouri Invelitoare şi suportul continu al Invelitorii combustibile - tablă, A1-

Tipul clădirii: clădire civilă normală
Funcţiunea principală: administrative

- Documentul reprezinta proprietatea intelectuala a S.C. BAU STARK S.R.L.
- Transmiterea si/sau reproducerea integrala sau partiala fara aprobarea scrisa a S.C. BAU STARK S.R.L. se sanctioneaza conform legii.

- Prezentul proiect a fost elaborat in baza releveului aferent expertizei tehnice. Toate cotele (dimensiunile) se vor verifica de catre executant inainte de inceperea lucrarilor.
- Modificarile sunt permise numai cu aprobarea arhitectului proiectant.
- Planurile se citesc impreuna cu plansele de Instalatii pe specialitati si Rezistenta.
- Diversele echipamente ale firmelor furnizoare de echipamente si materiale nu vor modifica prezentul proiect fara acceptul proiectantului general.
- Se face mentiunea ca lucrarile de modernizare, respectiv eficientizare termica nu se vor executa decat dupa terminarea lucrarilor de consolidare a unitatii.
- In cazul in care la executie se constata degradari ale elementelor structurale, inainte de aplicarea finisajului, va fi anuntat proiectantul pentru a furniza solutiile ce se impun.
- Toate spargerile care sunt necesare pentru inlocuire tamplariei interioare se vor face manual, pentru a nu da nastere la vibratii suplimentare, deranjante pentru structura si utilizatori.
- Constructorul va lua masuri pentru inlaturarea imediata a molozului rezultat din desfaceri de tencuieli, pardoseli, placari, curatand in fiecare zi spatiile de folosinta.
- Dupa terminarea lucrarilor de consolidare, reabilitare si dotare se vor face verificari si probe de punere in functiune.

Categoria de importanţă a construcţiei:
Categoria de importanţă: C
Clasa de importanţă: III

Proiectant general si specialitati arhitectura si rezistenta:

S.C. BAU STARK S.R.L.
Proiectare, consultanta, project management
J23/144/19/01/2016 CUI 30917324 Bucuresti, Sector 1, Str. Rudeni, Nr. 38, Chitila, Jud. Ilfov
Punct lucru: Bucuresti, Sector 1, Str. Rudeni, Nr. 38, Chitila, Jud. Ilfov.
Tel/Fax:0749 998 670, 021 320 49 45 e-mail: office@baustark.ro website: www.baustark.ro

ORDINUL ARHITECŢILOR DIN ROMÂNIA 8515 Ioana MELENCU

SPECIFICATIE	NUME	SEMNATURA
SEF PROIECT	Arh. Ioana Melencu	
PROIECTAT	Arh. Lavinia Constantin	
DESENAT	Arh. Lavinia Constantin	
VERIFICAT	Arh. Ioana Melencu	
DATA: IANUARIE 2019	SCARA: 1:50	

Beneficiar	SC Conpet SA, cu sediul in Ploiesti, str. Anul 1848, nr. 1-3, jud. Prahova, CUI RO 1350020
Adresa	Bld. Independentei, nr. 7, mun. Ploiesti, jud. Prahova, nr. cad. 131015
Titlu proiect:	Consolidare, reabilitare termica prin anveloparea cladirii si refacere invelitoare, lucrari de modernizare si compartimentari interioare.
Titlu plansa	PROPUNERE FATADA VEST (BV INDEPENDENTEI)

PROIECT NR	BSTK060
FAZA	PTh-DE
PLANSA NR	A21