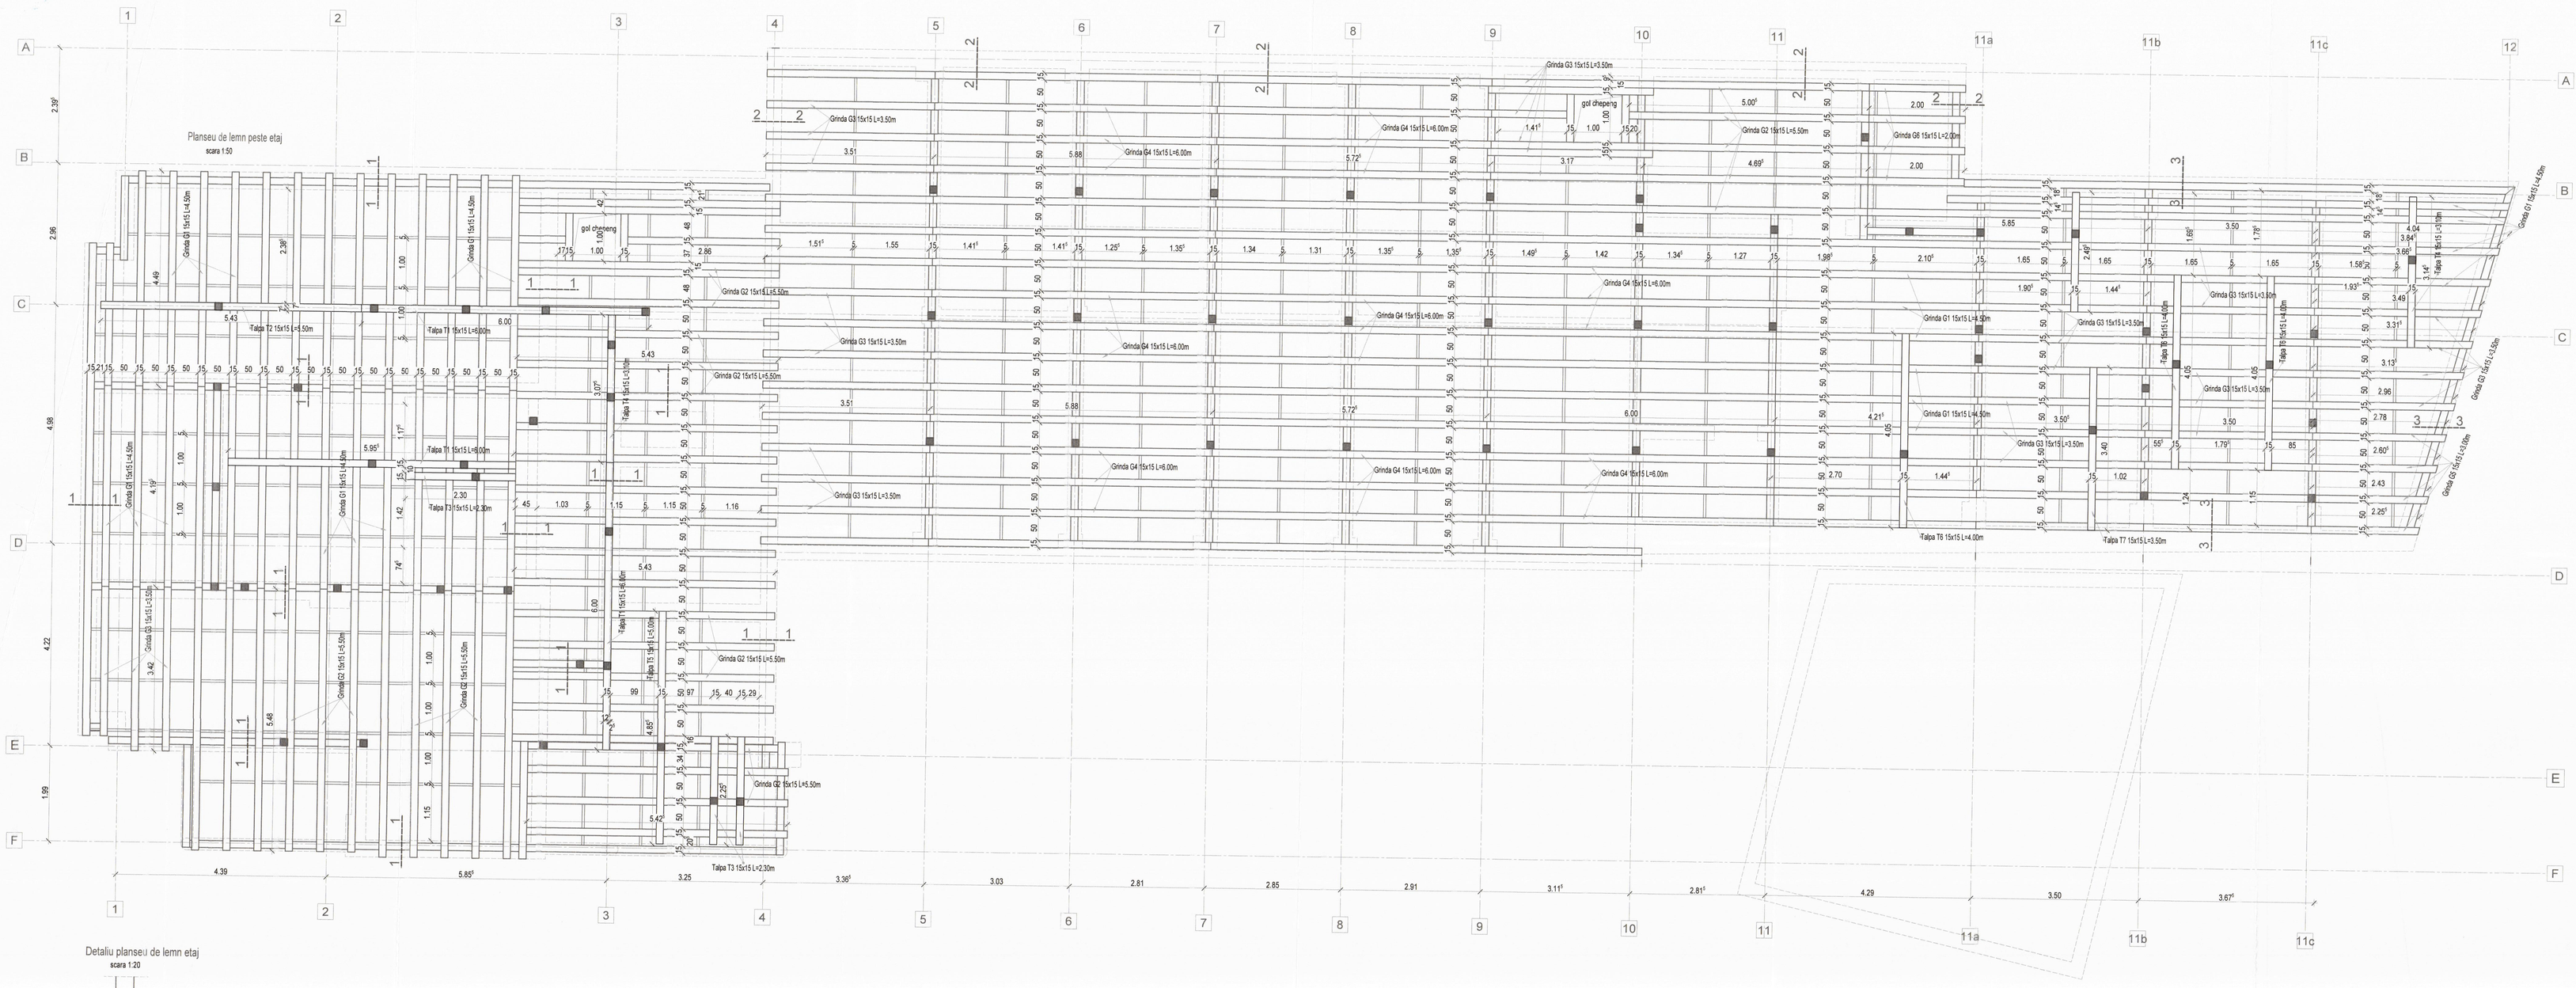

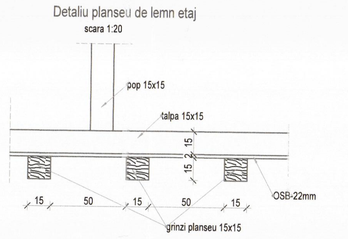

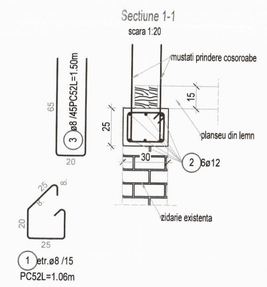

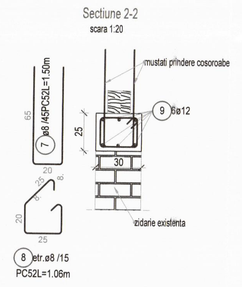

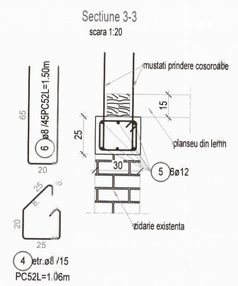

Clasa de importanta III.
Categoria de importanta C .

- Zona seismica de calcul este caracterizata prin valoarea de varf a acceleratiei terenului ag=0.35g, perioada de colt Tc=1.6s- conform normativ P100 - 1/2013;

- MATERIALE UTILIZATE:
BETON ARMAT C20/25
lucrabilitatea betonului T3/T4
tasarea S3
ARMATURA : PC52

MATERIALE FOLOSITE:
Cherestea de rasinoase calitatea a Ia (cls. B)
Umiditatea maxima 15%
Imbinari prin chertare , cuie si buloane
Lemnul va fi fugizat si ignifugat.

NOTA:
1. Lemn clasa de calitate II (clasa B) umiditate 15%, ignifugat si fungicizat.
2.Peste grinzile planseului peste parter se va monta un placaj din OSB 3 cu nut si feder de 22 mm grosime si solidarizate cu cuie Ø 3.00.
2.In cazul in care , la nivelul etajului, nu exista centuri de beton armat care sa inchida panourile de zidarie existente se vor executa centuri din beton armat.
Se vor realiza centuri de inchidere peritru toti peretii de zidarie existenti conform sectiunilor 1-1; 2-2; 3-3.

Extras centuri corp C1

Poz.	Buc.	ø [mm]	Lungime unitara [m]	Calitate otel	Bare cotate (fara scara)	Lungime totala [m]	Greutate [kg]
1	670	8	1.06	PC52		710.20	280.53
2	1	12	650.00	PC52		650.00	577.20
3	230	8	1.50	PC52		345.00	136.28

Greutate totala PC52 (kg): 994.01 kg

Extras centuri corp C2

Poz.	Buc.	ø [mm]	Lungime unitara [m]	Calitate otel	Bare cotate (fara scara)	Lungime totala [m]	Greutate [kg]
7	100	8	1.50	PC52		150.00	59.25
8	270	8	1.06	PC52		286.20	113.05
9	1	12	250.00	PC52		250.00	222.00

Greutate totala PC52 (kg): 394.30 kg

Extras centuri corp C3

Poz.	Buc.	ø [mm]	Lungime unitara [m]	Calitate otel	Bare cotate (fara scara)	Lungime totala [m]	Greutate [kg]
4	460	8	1.06	PC52		487.60	192.60
5	1	12	500.00	PC52		500.00	444.00
6	160	8	1.50	PC52		240.00	94.80

Greutate totala PC52 (kg): 731.40 kg

Nota:
1. Planurile de rezistenta se vor citi cu planurile de arhitectura si instalatii!
2. Toate planurile de fundatii se vor citi impreuna!

Proiectant specialitatea rezistenta:

BAU /// STARK S.R.L.
Proiectare , consultanta, project management
J23/1447/1901/2018 ; CUI 39917324 Bucuresti, Sector 1, Str. Ruderi, Nr. 38, Chitila, Jud. Ilfov
Punct lucru: Bu.Iuliseanu, Sector 1, Str. Ruderi, Nr. 38, Chitila, Jud. Ilfov
Tel/Fax:0749 866 670 ; 021 320 46 45 e-mail: office@bausitark.ro web/fb: www.bausitark.ro

SPECIFICATIE	NUME	SEMNATURA	Beneficiar	SC Corpet SA, cu sediul in Ploiesti, str. Arcul 1848, nr. 1-3, jud. Prahova, CUI RO 1020026
SEF PROIECT	Arh. Ioana Melinescu		Adresa	Str. Independentei, nr. 7, mun. Ploiesti, jud. Prahova, nr. cad. 131/321
PROIECTAT	Ing. Mihai Popescu		Titlu proiect	Consolidare, reabilitare termica prin anvelopare cladirii si refacere interioare, lucrari de modernizare si compartimentari interioare.
DESENAT	Ing. Mihai Popescu		Titlu planse	PLANSUL LEMN ETAJ CORP C1,C2,C3 - DETALII ARMARE CENTURI ETAJ, DETALIU PLANSEU DE LEMN
VERIFICAT	Ing. Cosmin Anculescu			
DATA: FEBR 2019	SCARA: 1:50; 1:20			

PROIECT NR BSTK060
FAZA P.T.+D.E.
PLANSA NR R12

hsh= 841 / 1189 (1.00m2)
Allplan 2017