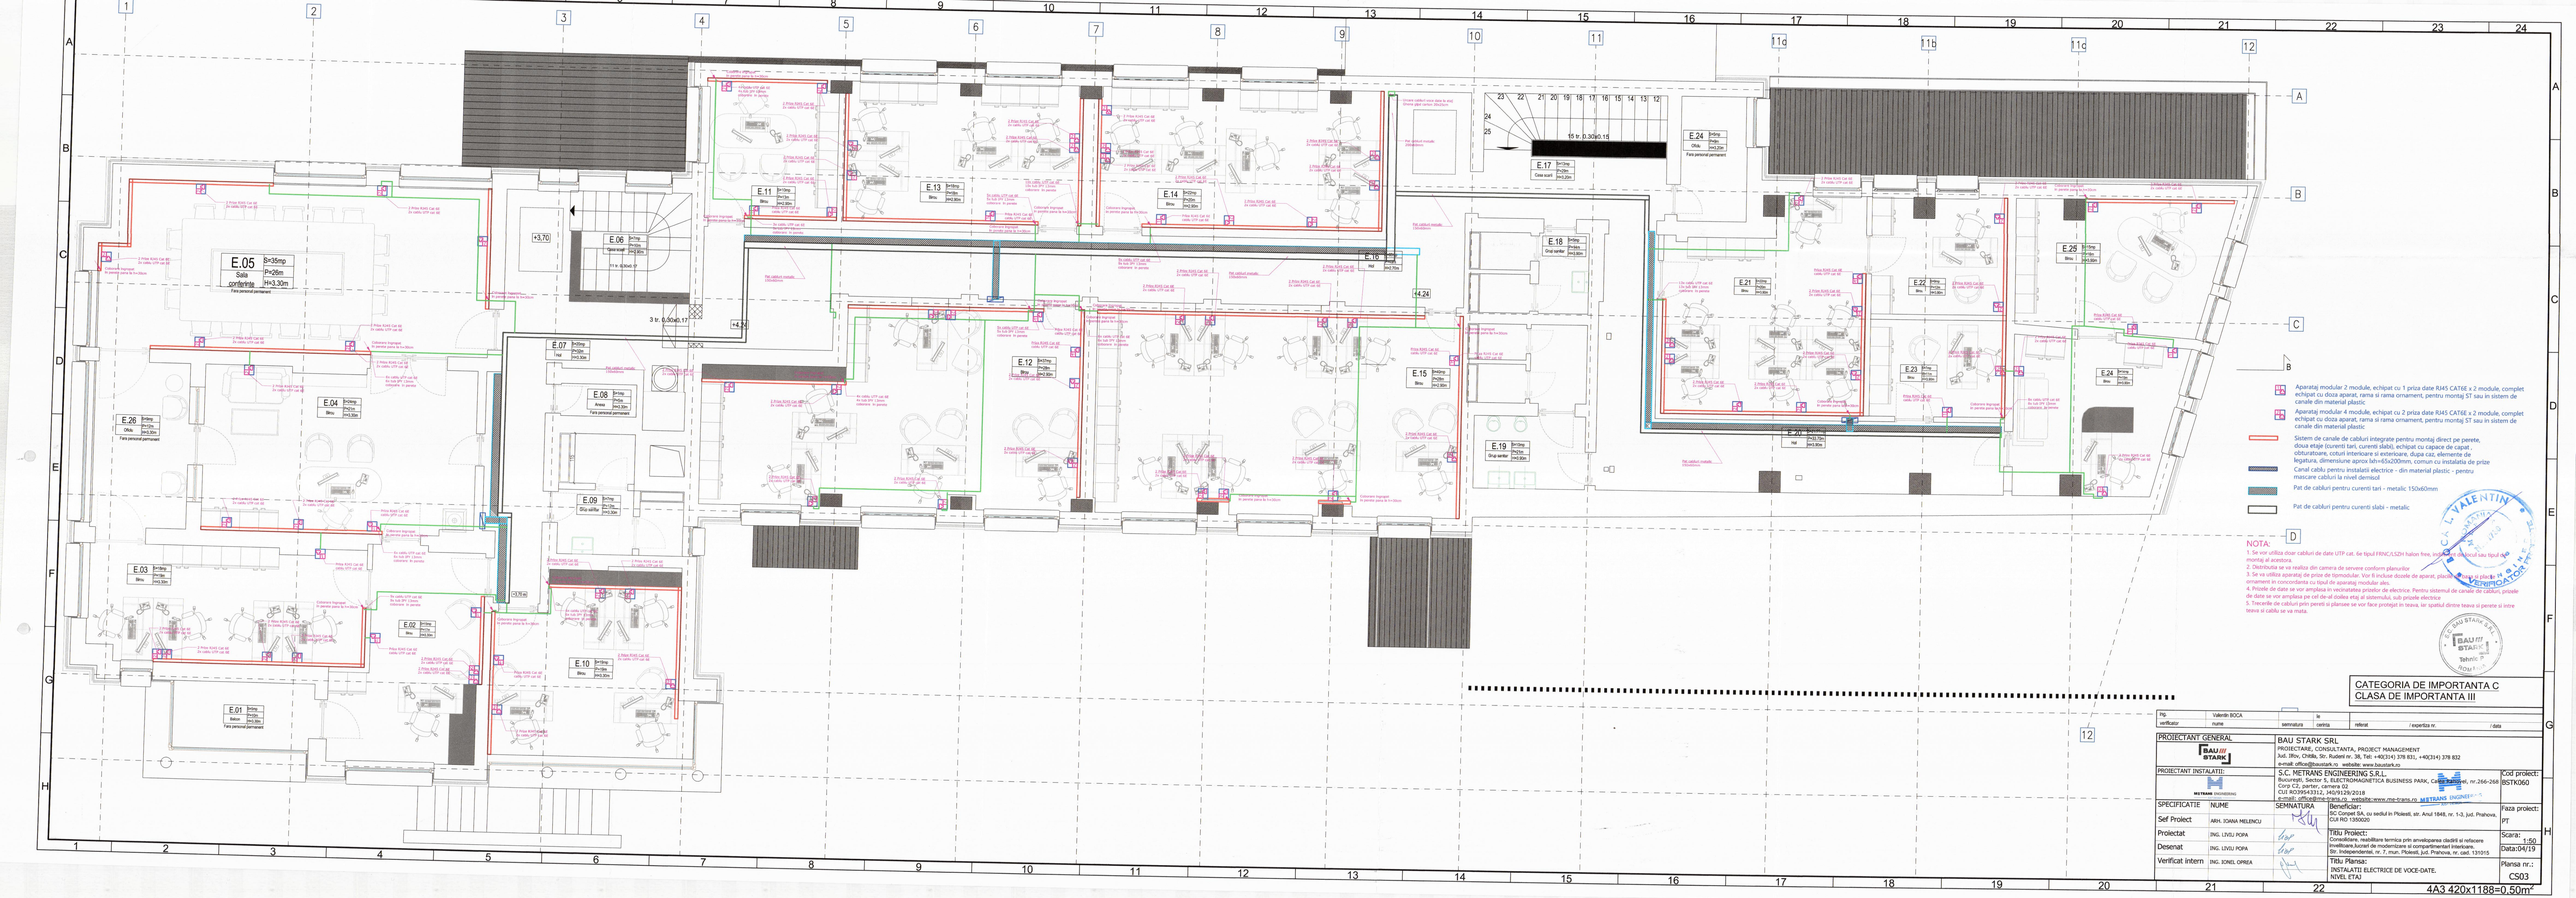
E.05 S=35mp P=26m H=3.30m Sala conferinte Fara personal permanent
E.06 Spalator H=0.90m
E.07 Hol
E.08 Arhiva Fara personal permanent
E.09 Sala sedinte
E.10 Birou
E.11 Birou
E.12 Birou
E.13 Birou
E.14 Birou
E.15 Birou
E.16 Hol
E.17 Casa scarii
E.18 Grup sanitar
E.19 Grup sanitar
E.20 Hol
E.21 Birou
E.22 Birou
E.23 Birou
E.24 Birou
E.25 Birou
E.26 Oficiu Fara personal permanent
E.01 Bekos Fara personal permanent
E.02 Birou
E.03 Birou
E.04 Birou
+3.70
+4.24
3 tr. 0.30x0.17
15 tr. 0.30x0.15
Aparataj modular 2 module, echipat cu 1 priza date RJ45 CAT6E x 2 module, complet echipat cu doza aparat, rama si rama ornament, pentru montaj ST sau in sistem de canale din material plastic
Aparataj modular 4 module, echipat cu 2 priza date RJ45 CAT6E x 2 module, complet echipat cu doza aparat, rama si rama ornament, pentru montaj ST sau in sistem de canale din material plastic
Sistem de canale de cabluri integrate pentru montaj direct pe perete, doua etaje (curenti tari, curenti slabi), echipat cu capace de capat , obturatoare, coturi interioare si exterioare, dupa caz, elemente de legatura, dimensiune aprox lxh=65x200mm, comun cu instalatia de prize
Canal cablu pentru instalatii electrice - din material plastic - pentru mascare cabluri la nivel demisol
Pat de cabluri pentru curenti tari - metalic 150x60mm
Pat de cabluri pentru curenti slabi - metalic
NOTA:
1. Se vor utiliza doar cabluri de date UTP cat. 6e tipul FRNC/LSZH halon free, in conformitate cu tipul de montaj al acestora
2. Distributia se va realiza din camera de servere conform planurilor
3. Se va utiliza aparataj de prize de tomodular. Vor fi incluse dozele de aparat, placile de ornament in concordanta cu tipul de aparataj modular ales.
4. Pozele de date se vor amplasa in vecinatatea prizelor de electrice. Pentru sistemul de canale de cabluri, prizele de date se vor amplasa pe cel de-al doilea etaj al sistemului, sub prizele electrice
5. Trecerile de cabluri prin pereti si planseu se vor face protejat in teava, iar spatiul dintre teava si perete si intre teava si cablu se va insta.
CATEGORIA DE IMPORTANTA C
CLASA DE IMPORTANTA III
Proj. verificator: Valentin BOCA
nume
semnatura
la centrala
referat
/ expertiza nr.
/ data
PROIECTANT GENERAL: BAU STARK SRL
PROIECTARE, CONSULTANTA, PROJECT MANAGEMENT
Jud. Ilfov, Chiajna, Str. Rudeni nr. 38, Tel: +40(314) 378 831, +40(314) 378 832
e-mail: office@baustark.ro website: www.baustark.ro
PROIECTANT INSTALATII: S.C. METRANS ENGINEERING S.R.L.
Bucuresti, Sector 6, ELECTROMAGNETICA BUSINESS PARK, Calea Rahovei, nr.266-268, Corp C2, parter, camera 02
CUI RO39543312, J40/9129/2018
e-mail: office@metrans.ro website:www.me-trans.ro
Cod proiect: BSTK060
SPECIFICATIE / NUME / SEMNATURA
Sef Proiect: ARH. IOANA MELENCU
Proiectat: ING. LIVIU POPA
Desenat: ING. LIVIU POPA
Verificat intern: ING. IONEL OPREA
Faza proiect: PT
Beneficiar: SC Conpet SA, cu sediul in Ploiesti, str. Anul 1848, nr. 1-3, jud. Prahova, CUI RO 1306000
Scara: 1:50
Data: 04/19
Titlu Proiect: Consolidare, reabilitare termica prin anvelopizarea cladirii si refacere imobiliara,lucrari de modernizare si compartimentari interioare. Str. Independentei, nr. 7, mun. Ploiesti, jud. Prahova, nr. cad. 131015
Titlu Plansa: INSTALATII ELECTRICE DE VOCE-DATE. NIVEL ETAJ
Plansa nr.: CS03
4A3 420x1188=0.50m²