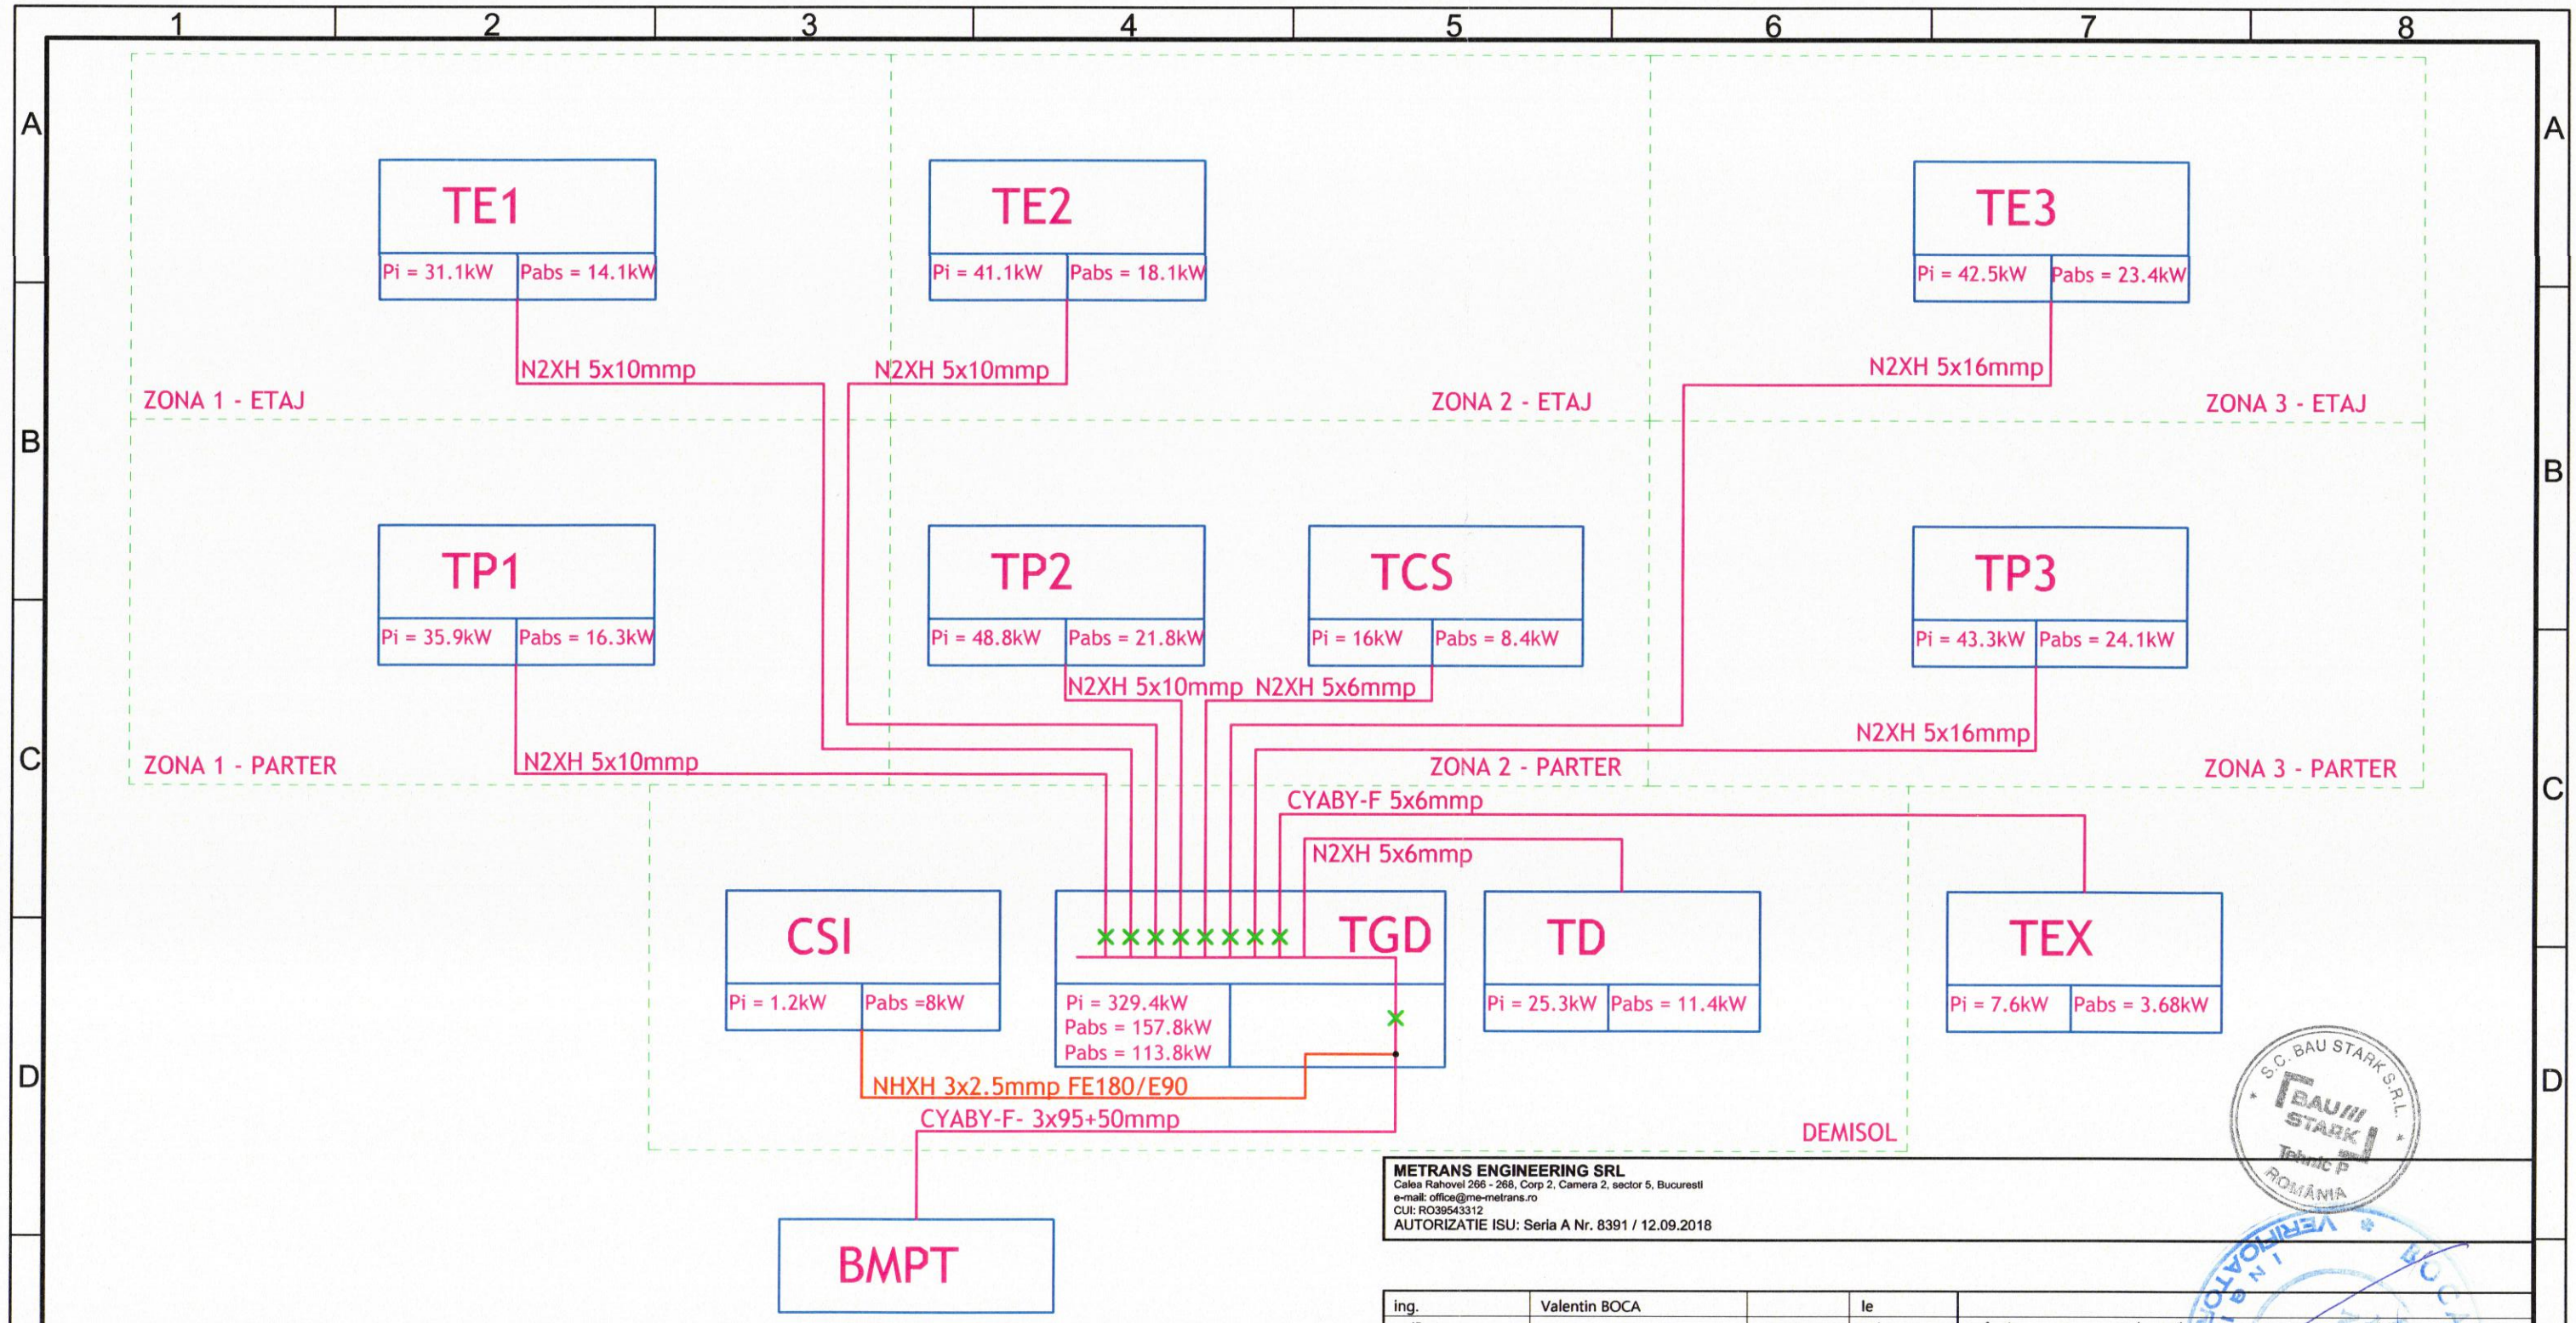

LEGENDA

- BMPT: Bloc de masura si protectie tifazat
- TGD: Tablou electric general de distributie
- TP1,TP2,TP3: Tablou electric parter - de zona
- TE1,TE2,TE3: Tablou electric etaj - de zona
- TD: Tablou demizol - de zona
- TCS: Tablou curenti slabi
- TEX: Tablou dependinte - exterior
-CSI: Centrala detectie si semnalizare incendiu

METRANS ENGINEERING SRL
Calea Rahovei 266 - 268, Corp 2, Camera 2, sector 5, Bucuresti
e-mail: office@me-metrans.ro
CUI: RO39543312
AUTORIZATIE ISU: Seria A Nr. 8391 / 12.09.2018

ing.	Valentin BOCA		le		
verificator	nume	semnatura	cerinta	referat / expertiza nr.	/ data

PROIECTANT GENERAL	BAU STARK SRL PROIECTARE, CONSULTANTA, PROJECT MANAGEMENT Jud. Ilfov, Chitila, Str. Rudeni nr. 38, Tel: +40(314) 378 831, +40(314) 378 832 e-mail: office@baustark.ro website: www.baustark.ro			
PROIECTANT INSTALATII:	S.C. METRANS ENGINEERING S.R.L. Bucureşti, Sector 5, ELECTROMAGNETICA BUSINESS PARK, Calea Rahovei, nr.266-268 Corp C2, parter, camera 02 CUI RO39543312, J40/9129/2018 e-mail: office@me-trans.ro website:www.me-trans.ro			Cod proiect: BSTK060
SPECIFICATIE	NUME	SEMNATURA	Beneficiar: SC Conpet SA, cu sediul in Ploiesti, str. Anul 1848, nr. 1-3, jud. Prahova, CUI RO 1350020	Faza proiect: PT
Sef Proiect	ARH. IOANA MELENCU			
Proiectat	ING. LIVIU POPA		Titlu Proiect: Consolidare, reabilitare termica prin anveloparea cladirii si refacere invelitoare,lucrari de modernizare si compartimentari interioare. Str. Independentei, nr. 7, mun. Ploiesti, jud. Prahova, nr. cad. 131015	Scara: _
Desenat	ING. LIVIU POPA			Data:04/19
Verificat intern	ING. IONEL OPREA		Titlu Plansa: SCHEMA BLOC INSTALATII ELECTRICE	Plansa nr.: EB01

2A4 297x420=0.12m²