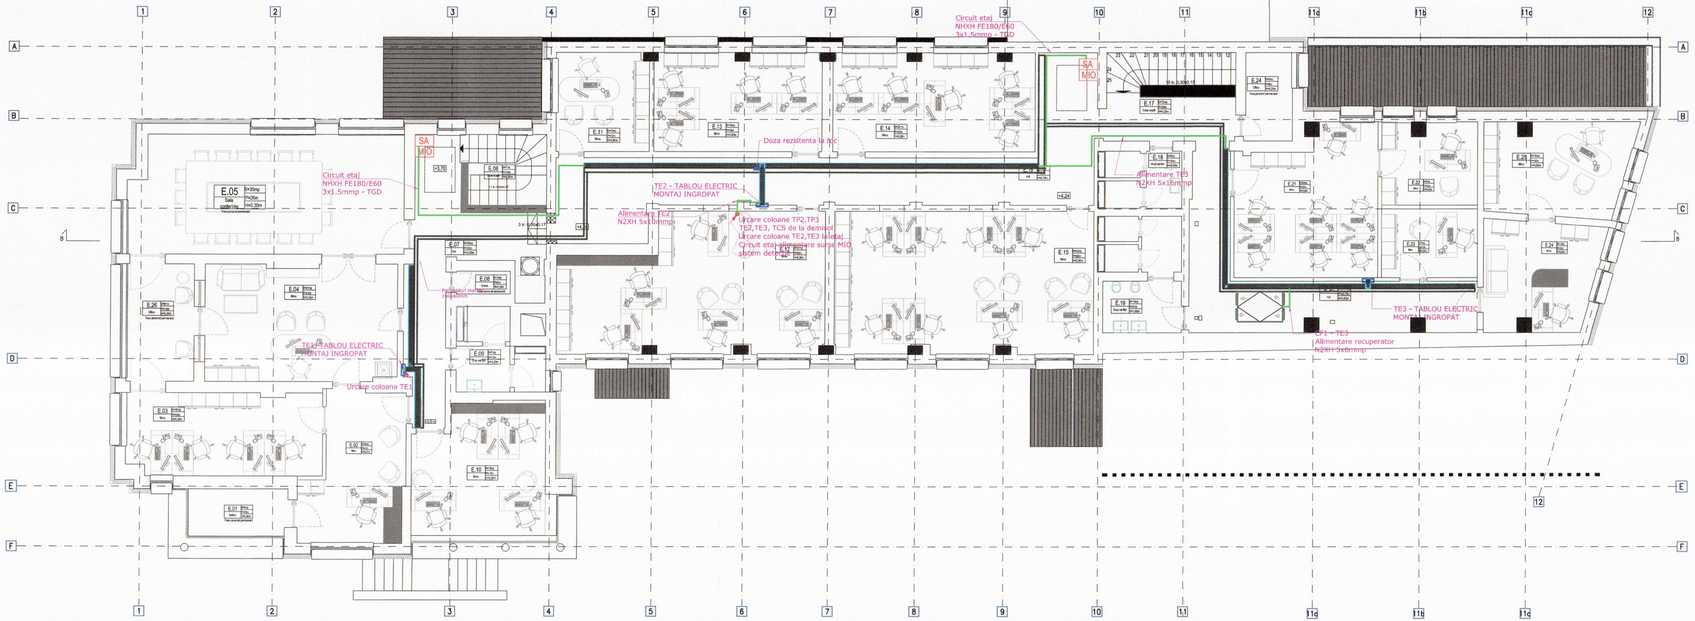

CATEGORIA DE IMPORTANTA C
CLASA DE IMPORTANTA III

ing. verificator	Valentin BOCA nume	semnatura	le cerinta	referat	/ expertiza nr. / data

PROIECTANT GENERAL	BAU STARK SRL PROIECTARE, CONSULTANTA, PROJECT MANAGEMENT Jud. Ilfov, Chitila, Str. Rudeni nr. 38, Tel: +40(314) 378 831, +40(314) 378 832 e-mail: office@baustark.ro website: www.baustark.ro		
PROIECTANT INSTALATII:	S.C. METRANS ENGINEERING S.R.L. Bucuresti, Sector 5, ELECTROMAGNETICA BUSINESS PARK, Calea Rahovei, nr.266-268 Corp C2, parter, camera 02 CUI RO39543312, J40/9129/2018 e-mail: office@me-trans.ro website:www.me-trans.ro		Cod proiect: BSTK060
SPECIFICATIE	NUME	SEMNATURA	Beneficiar: SC Conpet SA, cu sediul in Ploiesti, str. Anul 1848, nr. 1-3, jud. Prahova, CUI RO 1350020
Sef Proiect	ARH. IOANA MELENCU		Faza proiect: PT
Prolectat	ING. LIVIU POPA		Titlu Proiect: Consolidare, reabilitare termica prin anvelopparea cladirii si refacere invelitoare,lucrari de modernizare si compartimentari interioare. Str. Independentei, nr. 7, mun. Ploiesti, jud. Prahova, nr. cad. 131015
Desenat	ING. LIVIU POPA		Scara: 1:100 Data:04/19
Verificat intern	ING. IONEL OPREA		Titlu Plansa: INSTALATII ELECTRICE DE FORTA. NIVEL ETAJ
			Plansa nr.: EF03

4A4 297x840=0.25m²