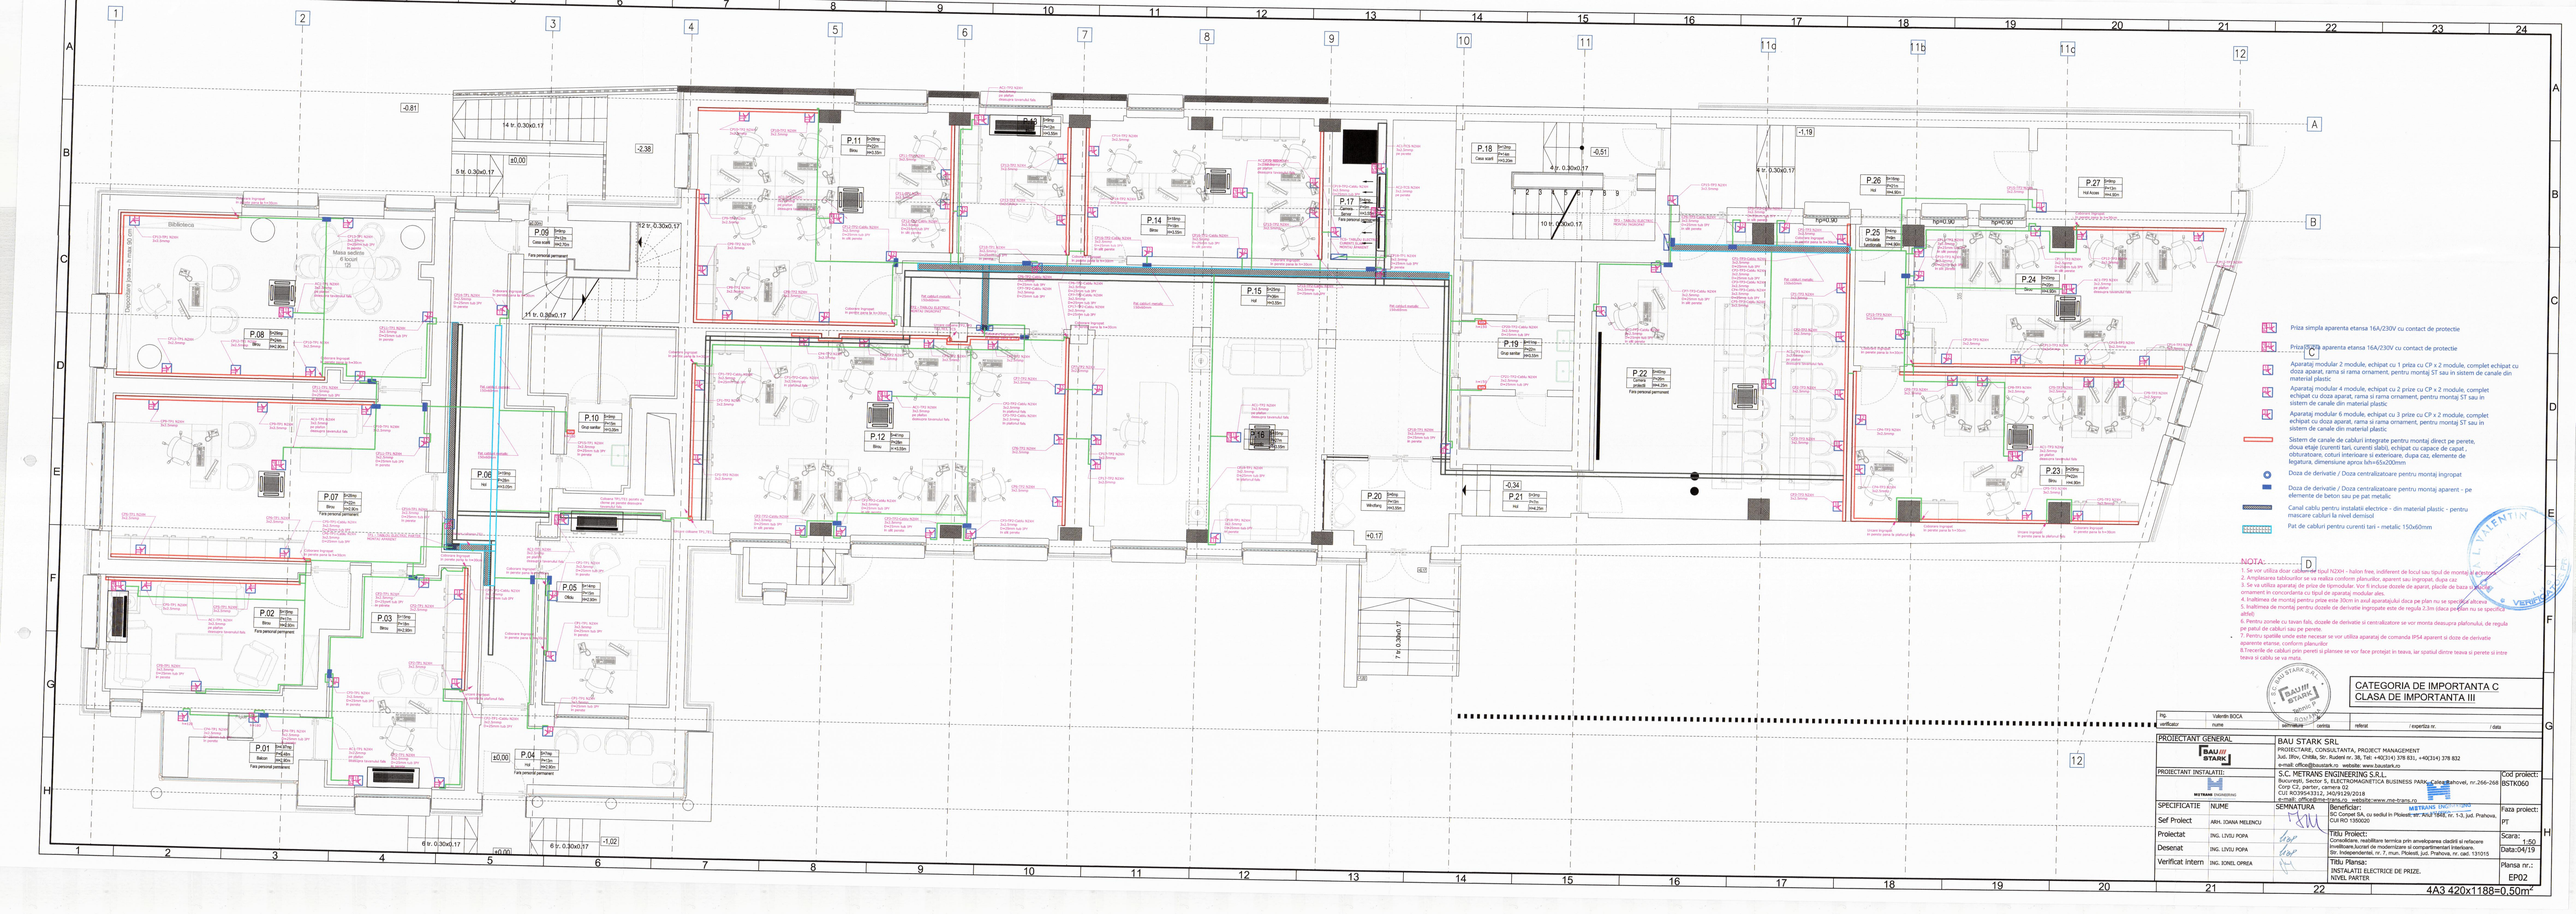
Priza simpla aparenta etansa 16A/230V cu contact de protectie
Priza dubla aparenta etansa 16A/230V cu contact de protectie
Aparataj modular 2 module, echipat cu 1 priza cu CP x 2 module, complet echipat cu doza aparat, rama si rama ornament, pentru montaj ST sau in sistem de canale din material plastic
Aparataj modular 4 module, echipat cu 2 prize cu CP x 2 module, complet echipat cu doza aparat, rama si rama ornament, pentru montaj ST sau in sistem de canale din material plastic
Aparataj modular 6 module, echipat cu 3 prize cu CP x 2 module, complet echipat cu doza aparat, rama si rama ornament, pentru montaj ST sau in sistem de canale din material plastic
Sistem de canale de cabluri integrate pentru montaj direct pe perete, doua etaje (curenti tari, curenti slabi), echipat cu capace de capat , obturatoare, coturi interioare si exterioare, dupa caz, elemente de legatura, dimensiune aprox hxl=65x200mm
Doza de derivatie / Doza centralizatoare pentru montaj ingropat
Doza de derivatie / Doza centralizatoare pentru montaj aparent - pe elemente de beton sau pe pat metalic
Canal cablu pentru instalatii electrice - din material plastic - pentru mascare cabluri la nivel demisol
Pat de cabluri pentru curenti tari - metalic 150x60mm
NOTA:
1. Se vor utiliza doar cabluri de tipul N2XH - halon free, indiferent de locul sau tipul de montaj al acestora.
2. Amplasarea tablourilor se va realiza conform planurilor, aparent sau ingropat, dupa caz
3. Se va utiliza aparataj de priza de tipmodular. Vor fi incluse doze de aparat, placile de trasare, rame si ornament in concordanta cu tipul de aparataj modular ales.
4. Inaltimile de montaj pentru prize este 30cm in axul aparatajului daca pe plan nu se specifica altceva
5. Inaltimea de montaj pentru dozele de derivatie ingropate este de regula 2.3m (daca pe plan nu se specifica altfel)
6. Pentru zonele cu tavan fals, dozele de derivatie si centralizatoare se vor monta deasupra plafonului, de regula pe peretii de cablaci sau pe pereti.
7. Pentru spatiile unde este necesar se vor utiliza aparataj de comanda IP54 aparent si doze de derivatie aparente etanse, conform planurilor
8.Trecerile de cabluri prin pereti si planseu se vor face protejat in teava, iar spatiul dintre teava si perete si intre teava si cablu se va etansa
CATEGORIA DE IMPORTANTA C
CLASA DE IMPORTANTA III
PROIECTANT GENERAL
BAU STARK SRL
PROIECTANT INSTALATII:
S.C. METRANS ENGINEERING S.R.L.
SPECIFICATIE
NUME
Sef Proiect
MIH. IOANA MELENCU
Proiectat
ING. LIVIU POPA
Desenat
ING. LIVIU POPA
Verificat Intern
ING. IONEL OPREA
SEMNATURA
Beneficiar:
SC Conpet SA, cu sediul in Ploiesti nr. Aleea Teilor, nr. 1-3, jud. Prahova, CUI RO 1350020
Titlu Proiect:
Consolidare, reabilitare termica prin anvelopparea cladirii si refacere functionala, precum si modernizare si compartimentari interioare, str. Independentei, nr. 7, mun. Ploiesti, jud. Prahova, nr. cad. 131015
Titlu Plansa:
INSTALATII ELECTRICE DE PRIZE,
NIVEL PARTER
Cod proiect: BSTKD60
Faza proiect: PT
Scara: 1:50
Data:04/19
Plansa nr.: EP02
4A3 420x1188=0.50m²