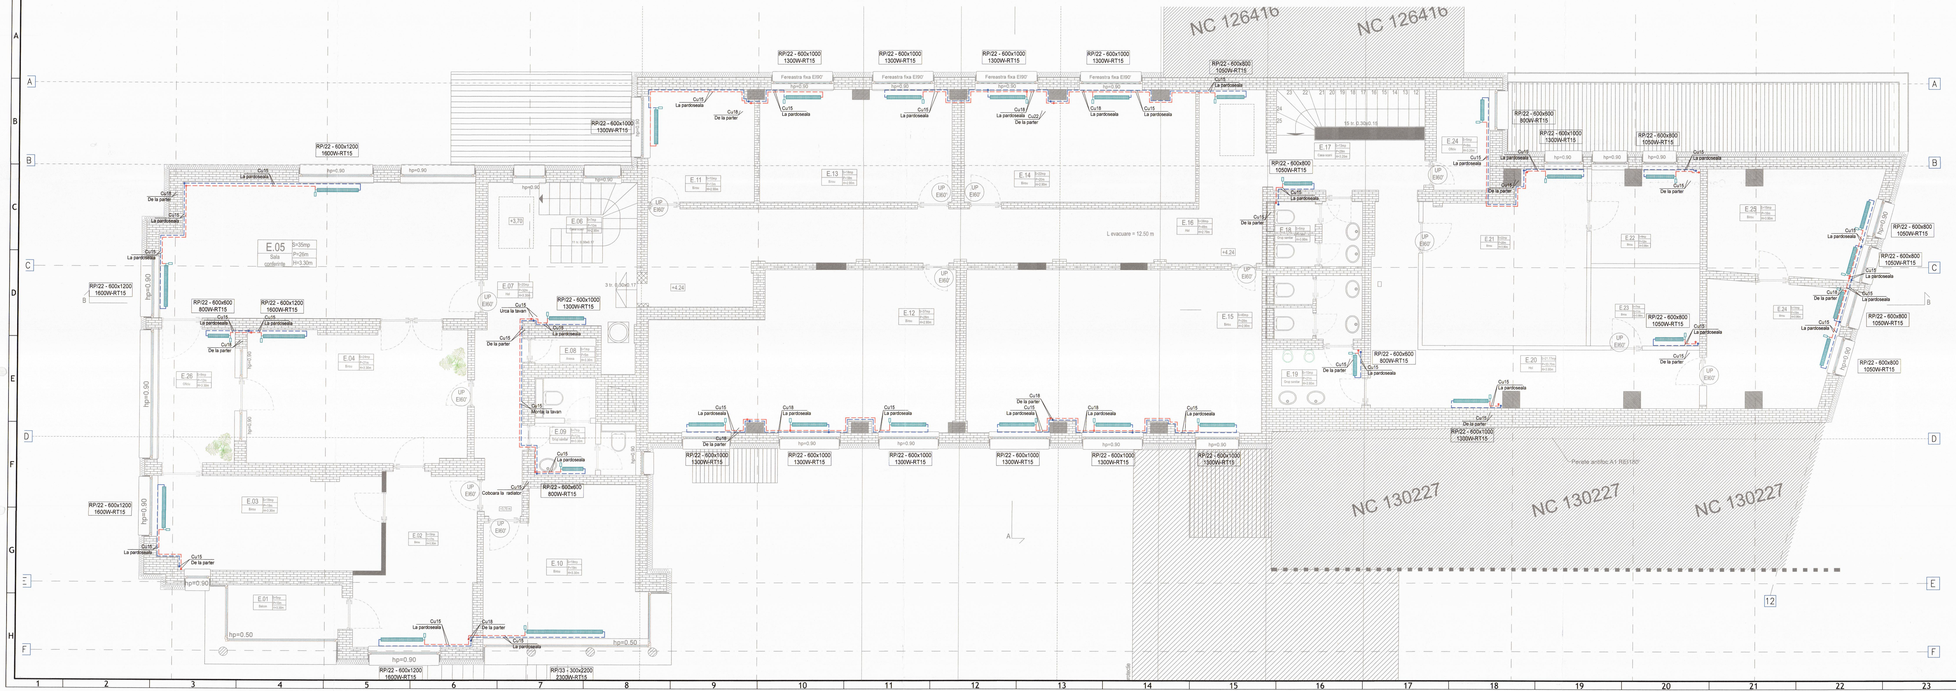

LEGENDA

Vm - Ventil pentru aerisire manuala
RS - Robinet sferic de izolare
RT - Robinet pentru radiator
THr - Cap termostatic pentru radiator
Rg - Robinet de golire cu portfurtun

conducta apa calda tur (90°C)
conducta apa calda retur (70°C)

RP/22 - 600x800 1050W-RT15 radiator din otel cu 2 panouri si doua randuri de aripioare convectoare (inaltime 600mm, lungime 800mm)

METTANG ENGINEERING

verificator | nume | semnatura | vizat | exemplul nr. | data

PROIECTANT GENERAL	BALU STARK SRL PROIECTARE, CONSULTANTA, PROJECT MANAGEMENT Jud. Ilfov, Com. Sn. Rudeni nr. 36, Tel: +40(314) 378 831, +40(314) 378 832 e-mail: office@balustark.ro website: www.balustark.ro		
PROIECTANT INSTALATII:	S.C. METTANG ENGINEERING S.R.L. Bucuresti, Sector 5, ELECTROMAGNETICA BUSINESS PARK, Calea Rahovei, nr.266-268 Corp C2, parter, Camera 120 Tel: +40(21) 410 20 20, Fax: +40(21) 410 20 19 e-mail: office@mettang.ro website:www.mettang.ro	Cod proiect:	20170060
SPECIFICATIE / NUME / SEMNATURA	Beneficiar: SPITALUL CFR SA, Str.sediul in Pitesti, str. Arul 1848, nr. 1-3, jud. Prahova Cod RO 1586828	Faza proiect:	PT
Sef Proiect: ABR. IOANA MELENCU			
Proiectat: ING. RADU DUMITRU	Titlu Proiect: Consolidare, reabilitare termica prin anvelopparea cladirii si reforma sistemelor de incalzire, ventilare si climatizare Corp C1	Scara:	1:100
Desenat: ING. RADU DUMITRU	Str. Independentei, nr. 7, mun. Pitesti, jud. Prahova, cc. jud. 13103	Data:	03.19
Verificat intern: ING. LIVIU POPA	Titlu Plansa: INSTALATII TERMICE, PLAN ETAJ	Plansa nr.:	IT03

5A3 420x1485=0.62m²