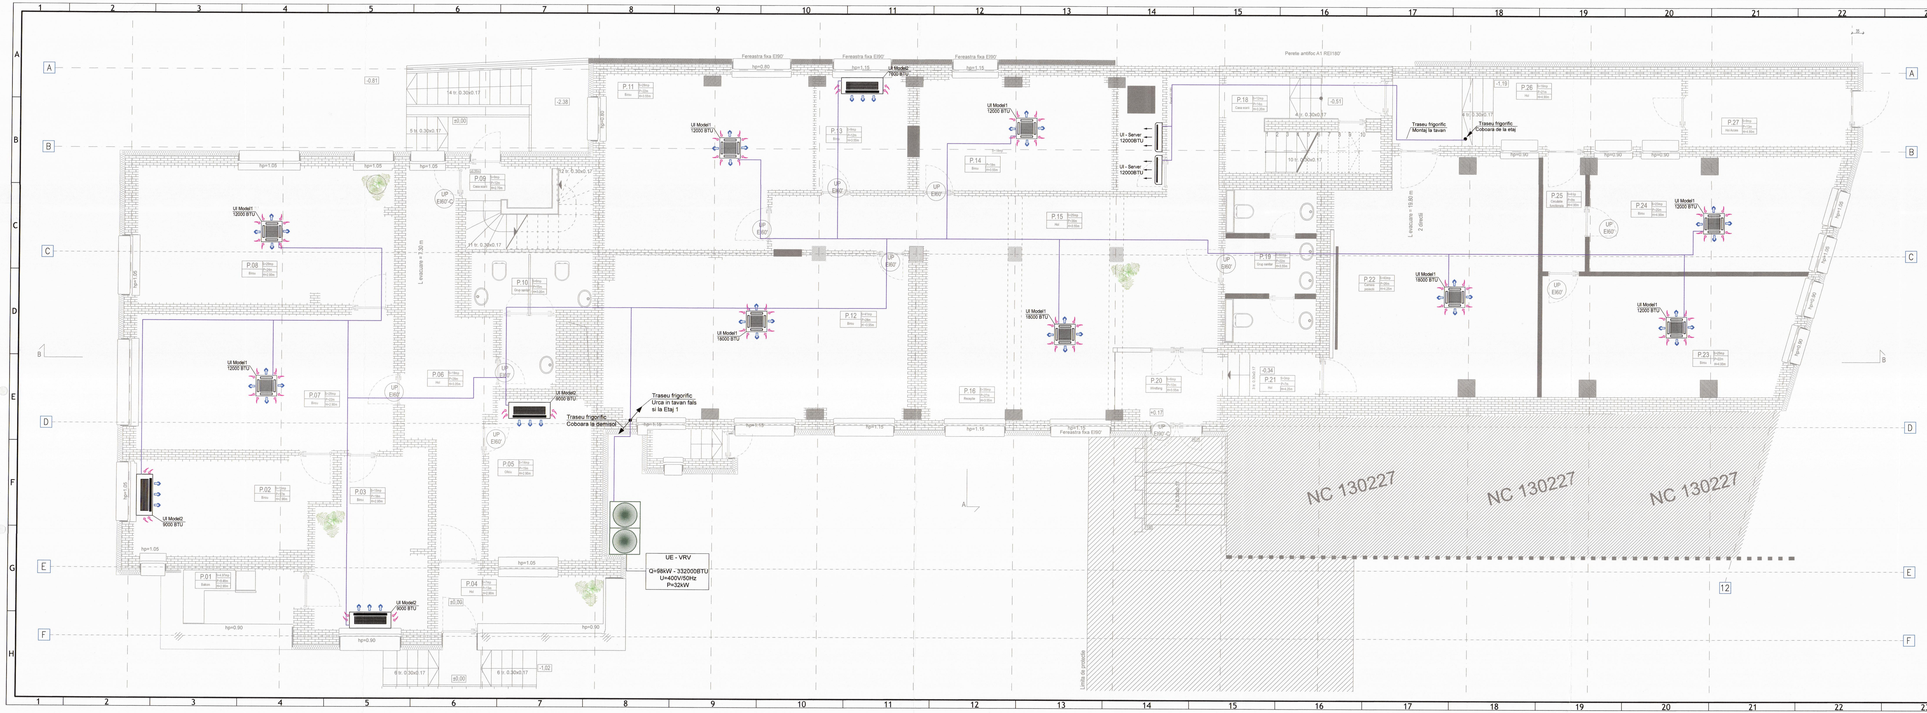

verificator	nume	semnătura	calitate	referat	/ expertiza nr.	/ data

PROIECTANT GENERAL	BAU STARK SRL PROIECTARE, CONSULTANTA, PROJECT MANAGEMENT Jud. Ilfov, Oras. Ste. Rudeni nr. 38, Tel: +40(314) 378 831, +40(314) 378 832 e-mail: office@baustark.ro website: www.baustark.ro		
PROIECTANT INSTALAŢII:	S.C. METRANS ENGINEERING S.R.L. Bucuresti, Sector 6, ALEEA ELECTROMONTICA BUSINESS PARK, Cales Rahovei, nr.266-268 Tel/Fax: +40 (21) 316 96 97 CUI RO39043212, J40/9129/2016 e-mail: office@metrans.ro, website:www.me-trans.ro	Cod proiect:	BST0060
SPECIFICAŢIE / NUME / SEMNĂTURA	Beneficiar: S.C. MEGAMALL SA cu sediul in Ploiesti, str. Anul 1848, nr. 1-3, jud. Prahova CUI RO 16480020	Faza proiect:	PT
Şef Proiect:	ARH. IOANA MELINCU		
Proiectat:	ING. RADU DUMITRU	Titlu Proiect: Consolidare, reabilitare termica prin anvelopare cladiri si reforme exterioare la Megamall Ploiesti, str. Anul 1848, nr. 1-3, jud. Prahova Str. Independentei nr.7, mun. Ploiesti, jud. Prahova, nr. cad. 101815	Scara: / Ed.	/
Desenat:	ING. RADU DUMITRU		Data:03.09.
Verificat intern:	ING. LIVIU POPA	Titlu Plansa: INSTALATII CLIMATIZARE, PLAN PARTER	Plansa nr.: ITD5

5A3 420x1485=0.62m²