


SECTIUNEA "A - A"

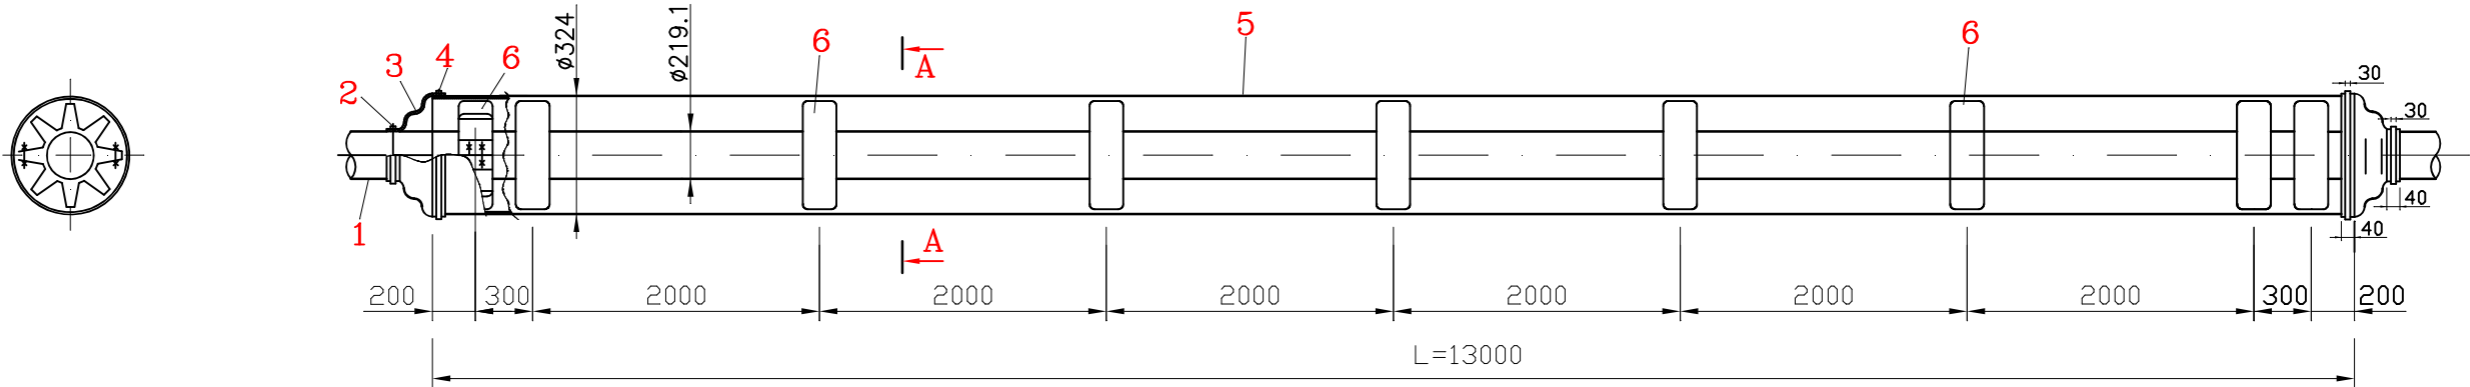

NOTE

1. LA EXECUTIE SE VOR RESPECTA URMATOARELE NORMATIVE:
- STAS 9312-87 - SUBTRAVERSARI DE CAI FERATE SI DRUMURI CU CONDUCTE
 - SR EN 12068:2002 - PROTECTIE ANTICOROZIVA CONSTRUCTII INGROPATE.
PROTEJAREA CONDUCTELOR LA SUBTRAVERSARE
 - SR EN ISO 21809/1:2011 - IZOLATIE PENTRU CONDUCTE METALICE DIN OTEL CU
POLIETILENA EXTRUDATA
2. TUBURILE INSTALATE LA TRAVERSARI DE DRUMURI SE IZOLEAZA LA EXTERIOR CU
IZOLATIE INTARITA

6	DISTANTIER PENTRU CONDUCTA	—	9	Cod CDF 41 HDPE	—
5	TUB DE PROTECTIE	SR EN ISO 3183	1	L 245 N PSL1	ø324 x 10
4	COLIER FIXARE CU SURUB DE STRANGERE	—	2	OTEL INOX	ø 325 30 x 2
3	BURDUF DE ETANSARE DIN EXPANSIT CU COLIERE DE FIXARE DIN OTEL INOXIDABIL	—	2	Cod E 8x14+EE08+EE14	—
2	COLIER FIXARE CU SURUB DE STRANGERE	—	2	OTEL INOX	ø 220 30 x 2
1	CONDUCTA OTEL	SR EN ISO 102016-3	1	P 275 NL 1	ø219.1 x 8
POZ.	DENUMIRE	Nr. DESEN, STAS	BUC.	MATERIAL	OBSERVATII

TP-15ANI-VIII.15.b			
ing. Gavrilă N.		ing. Istratē I.	
INTOCMIT		VERIFICAT	
APROBAT		SEF PROIECT	
0	31.10.2019	EMIS PENTRU AVIZARE	
REV	DATA	DESCRIEREA REVIZIEI	
FORMAT	A3	DATA PRIMEI EDITII	31.10.2019
SCARA		—	FISIER: CI075300
CLIENT:		PROIECTANT	
 TRANSPORT PETROLIER PRIN CONDUITE SI CF		 PETROSTAR S.A. CALEA BUCURESTI NR.: 37 PLOIESTI, 100680 ROMANIA COD UNIC: 1360296	
CONPET S.A.		PLOIESTI	
PROIECT NR.160/5869 ET.2			
PROIECTARE PENTRU EXECUTIA LUCRARILOR DE MODERNIZARE CANALIZARE TEHNOLOGICA LA REZERVOARELE DE TITEI R2 SI R3 – STATIE BAICOI			
DETALIU TUB PROTECTIE			
DESEN NR. CI-0753		FILA 1 DIN 1	
REVIZIA 0			