


PRELUNGITOR TIJA

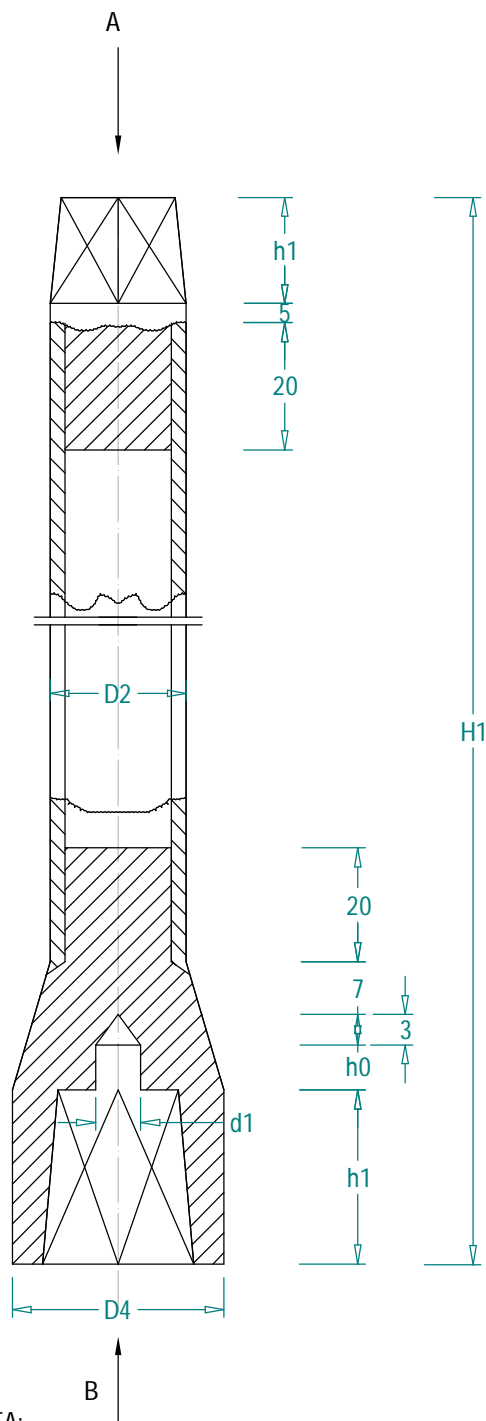

VEDERE DIN A

VEDERE DIN B

NOTA:

- teava pentru acest prelungitor va fi de constructie SR 6898-1:95 de 4 mm grosime.

Dimensiuni prelungitor tija pentru ventil DN

DN	D2	D4	d1	S	S1	S'	h0	h1	H1	L1
250	48	68	32	36	41	36.4	37	54	950	360

Verificator/ Expert	Nume	Semnatura	Cerinta	Referat / Expertiza Nr. / Data

S.C. SNIF PROIECT S.A. Targoviste Numar de inmatriculare J15/925/2005				Beneficiar: CONPET S.A. PLOIESTI		Pr. nr. 361/2018
Specificatie	Nume	Semnatura	Scara:	„Inlocuire a unui tronson de conducta, in lungime de cca. 3400m cu diametru de Ø10 3/4" Icoana - Cartojani, necesar a fi inlocuit, cu punct de plecare intrarea in padurea de la parc 4 Roata si terminarea la iesirea din padurea parc 4 Roata”		Faza PT+CS+DE
Sef proiect	Ing. Costea Paul					
Desenat	Ing. Radu Florin		Data: 2018			Pl. nr. 18
Proiectat	Ing. Matei Benone					