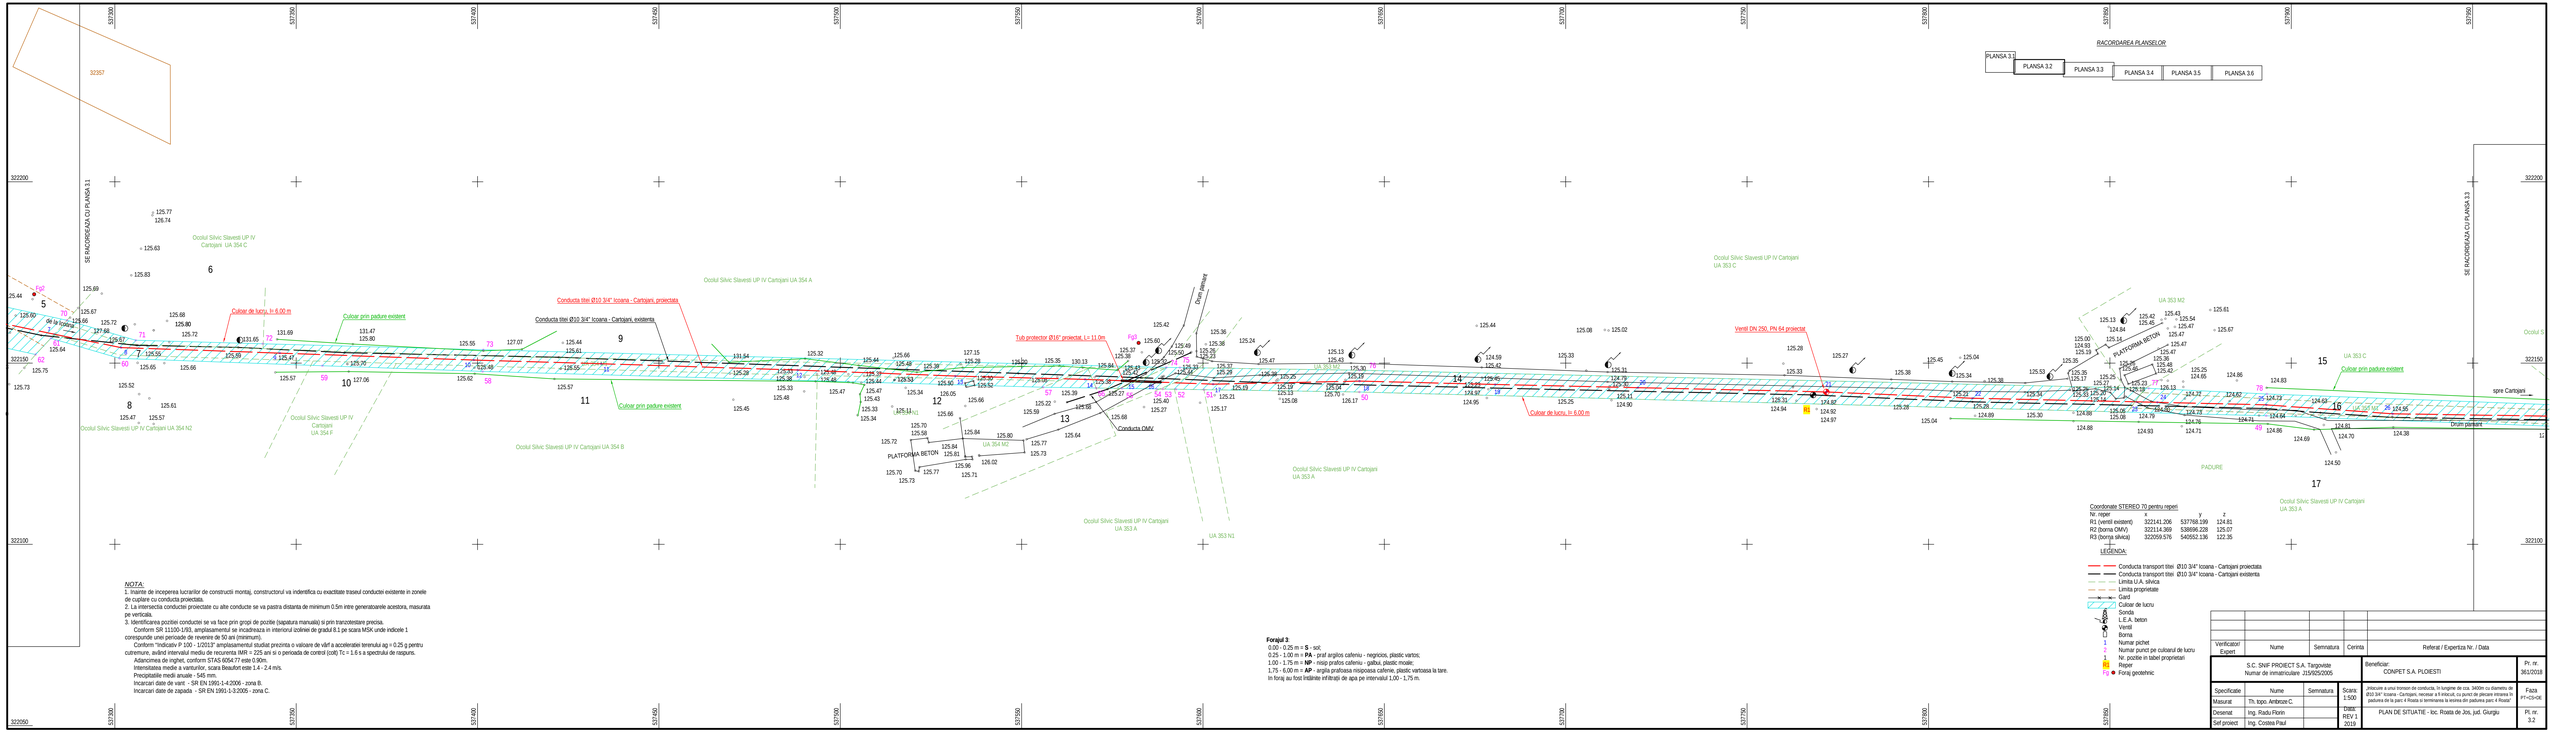
RACORDAREA PLANSELOR
PLANSA 3.1
PLANSA 3.2
PLANSA 3.3
PLANSA 3.4
PLANSA 3.5
PLANSA 3.6
SE RACORDEAZĂ CU PLANȘA 3.1
SE RACORDEAZĂ CU PLANȘA 3.3
Ocolul Silvic Slavesti UP IV Cartojani UA 354 C
Ocolul Silvic Slavesti UP IV Cartojani UA 354 A
Ocolul Silvic Slavesti UP IV Cartojani UA 353 C
Ocolul Silvic Slavesti UP IV Cartojani UA 354 N2
Ocolul Silvic Slavesti UP IV Cartojani UA 354 F
Ocolul Silvic Slavesti UP IV Cartojani UA 354 B
Ocolul Silvic Slavesti UP IV Cartojani UA 353 A
Ocolul Silvic Slavesti UP IV Cartojani UA 353 N1
Conducta titei Ø10 3/4" Icoana - Cartojani, proiectata
Conducta titei Ø10 3/4" Icoana - Cartojani, existenta
Tub protector Ø16" proiectat, L= 11.0m
Culoar de lucru, h= 6.00 m
Culoar prin padure existent
Drum asfaltat
Drum pietruit
Ventil DN 250, PN 64 proiectat
Conducta DMV
PLATFORMA BETON
UA 353 M2
PADURE
spre Cartojani
32357
Fig0
Fig1
