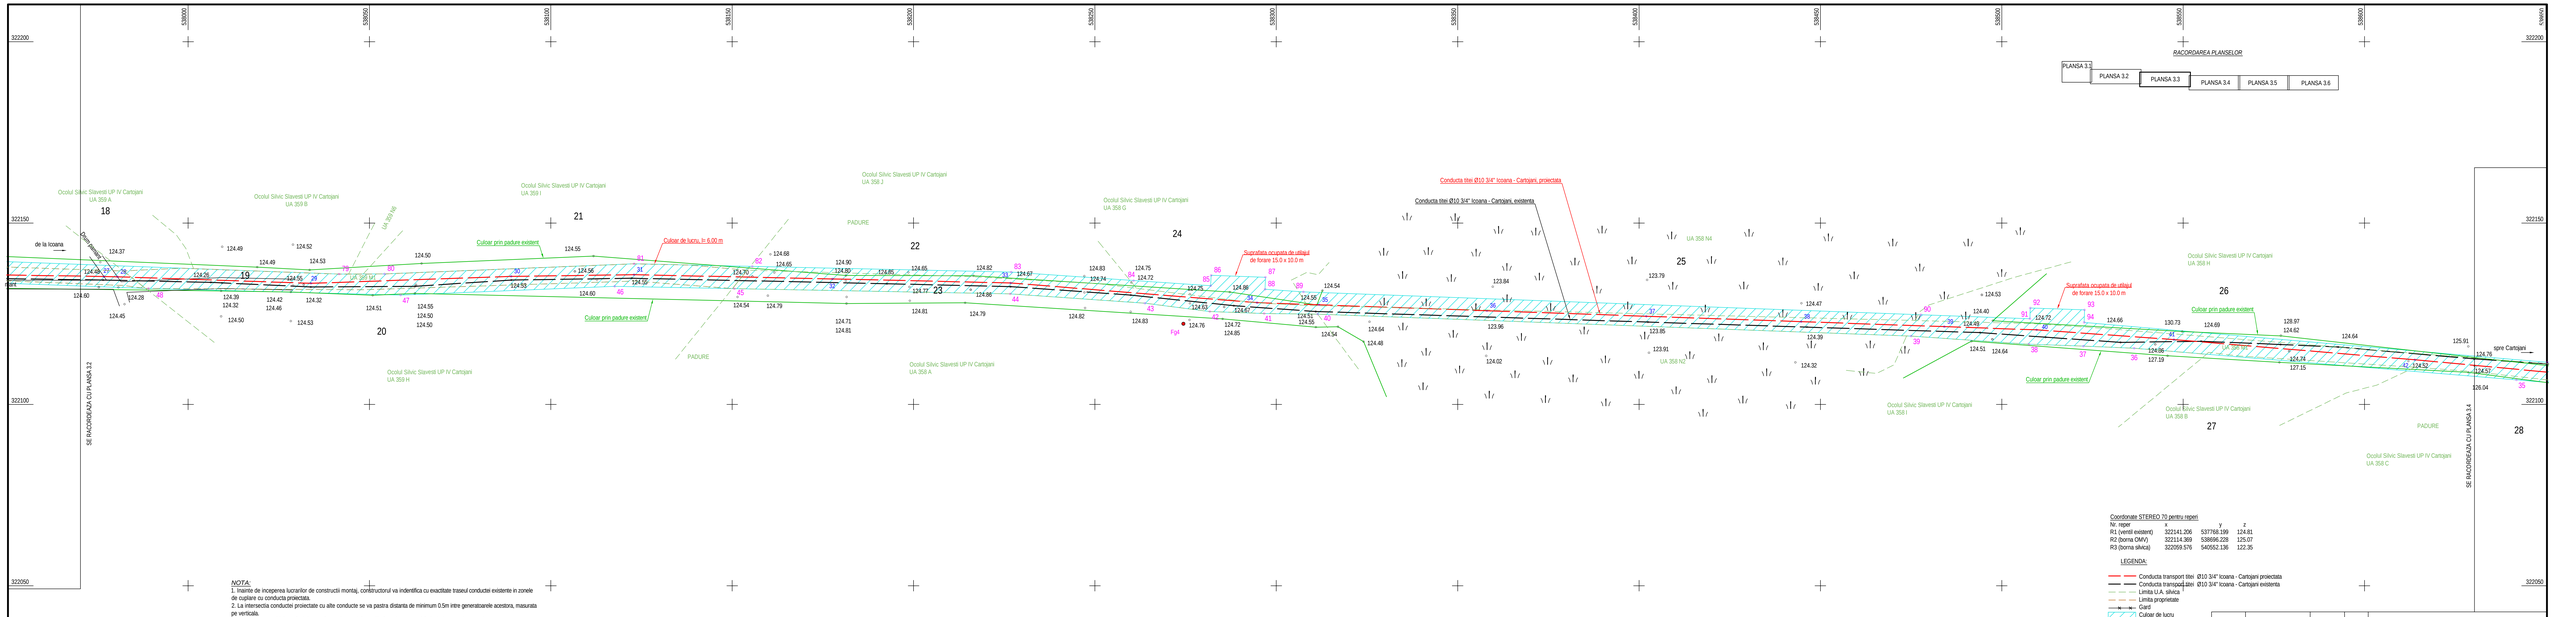

NOTA:
1. Inainte de inceperea lucrarilor de constructii montaj, constructorul va indentifica cu exactitate traseul conductei existente in zonele de cuplare cu conducta proiectata.
2. La intersectia conductei proiectate cu alte conducte se va pastra distanta de minimum 0.5m intre generatoarele acestora, masurata pe verticala.
3. Identificarea pozitiei conductei se va face prin gropi de pozite (sapatura manuala) si prin trancxxxtare precisa.
Conform SR 11100-1/93, amplasamentul se incadreaza in intervorul izoliniei de gradul 8.1 pe scara MSK unde indicile 1 corespunde unei perioade de revenire de 50 ani (minimum).
Conform "Indicatiu P 100 - 1/2013" amplasamentul studiat prezinta o valoare de vârf a acceleratiei terenului ag = 0.25 g pentru cutremure, având intervalul mediu de recurenta IMR = 225 ani si o perioada de control (colt) Tc = 1.6 s a spectrului de raspuns.
Adancimea de inghet, conform STAS 6054:77 este 0.90m.
Intensitatea medie a vanturilor, scara Beaufort este 1.4 - 2.4 m/s.
Precipitatiile medii anuale - 545 mm.
Incarcari date de vant: - SR EN 1991-1-4:2006 - zona B.
Incarcari date de zapada: - SR EN 1991-1-3:2005 - zona C.

Forajul 4:
0,00 - 0,10 m = **S** - sol;
0,10 - 1,25 m = **NP** - nisip fin prafos galben cafeniu, cu apa, plastic moale;
1,25 - 2,00 m = **PNA** - praf nisipos argilos cafeniu, plastic consistent;
2,00 - 6,00 m = **AP** - argila prafoasa cafenie, plastic vartoasa.
In foraj au fost intalnite infiltratii de apa pe intervalul 0,50 - 1,25 m.

Coordonate STEREO 70 pentru reperi

Nr. reper	x	y	z
R1 (vertil existent)	322141.206	537768.199	124.81
R2 (borna DMV)	322114.369	538696.228	125.07
R3 (borna silvica)	322059.576	540562.136	122.35

LEGENDA:
- Conducta transport titei Ø10 3/4" Icoana - Carbjani proiectata
- Conducta transport titei Ø10 3/4" Icoana - Carbjani existenta
- Limita U.A. silvica
- Limita proprietate
- Gard
- Culoar de lucru
- Sonda
- L.E.A. beton
- Ventil
- Borna
- Numar pichet
- Numar punct pe culoarul de lucru
- Nr. pozitie in tabel proprietari
- Reper
- Foraj geotehnic

Verificator/ Expert	Nume	Semnatura	Cerinta	Referat / Expertiza Nr. / Data

S.C. SNIF PROIECT S.A. Targoviste
Numar de inmatriculare J15/925/2005

Beneficiar: CONPET S.A. PLOIESTI

Pr. nr. 361/2018

Specificatie	Nume	Semnatura
Masurat	Th. topo. Ambroze C.	
Desenat	Ing. Radu Florin	
Sef proiect	Ing. Costea Paul	

Scara 1:500

Data REV 1 2019

Jonctiune a unui tronson de conducta, in lungime de cca. 3400m cu diametru de Ø10 3/4" Icoana - Carbjani, necesar a fi inlocuit, cu punct de plecare intrarea in padurea de la parc 4 Roata si terminarea la iesirea din padurea parc 4 Roata

PLAN DE SITUATIE - loc. Roata de Jos, jud. Giurgiu

Faza PT+DDE

Pr. nr. 3.3