



PROTECTIE CONDUCTA TITEI Ø10 3/4" CU TUB PROTECTOR Ø16"

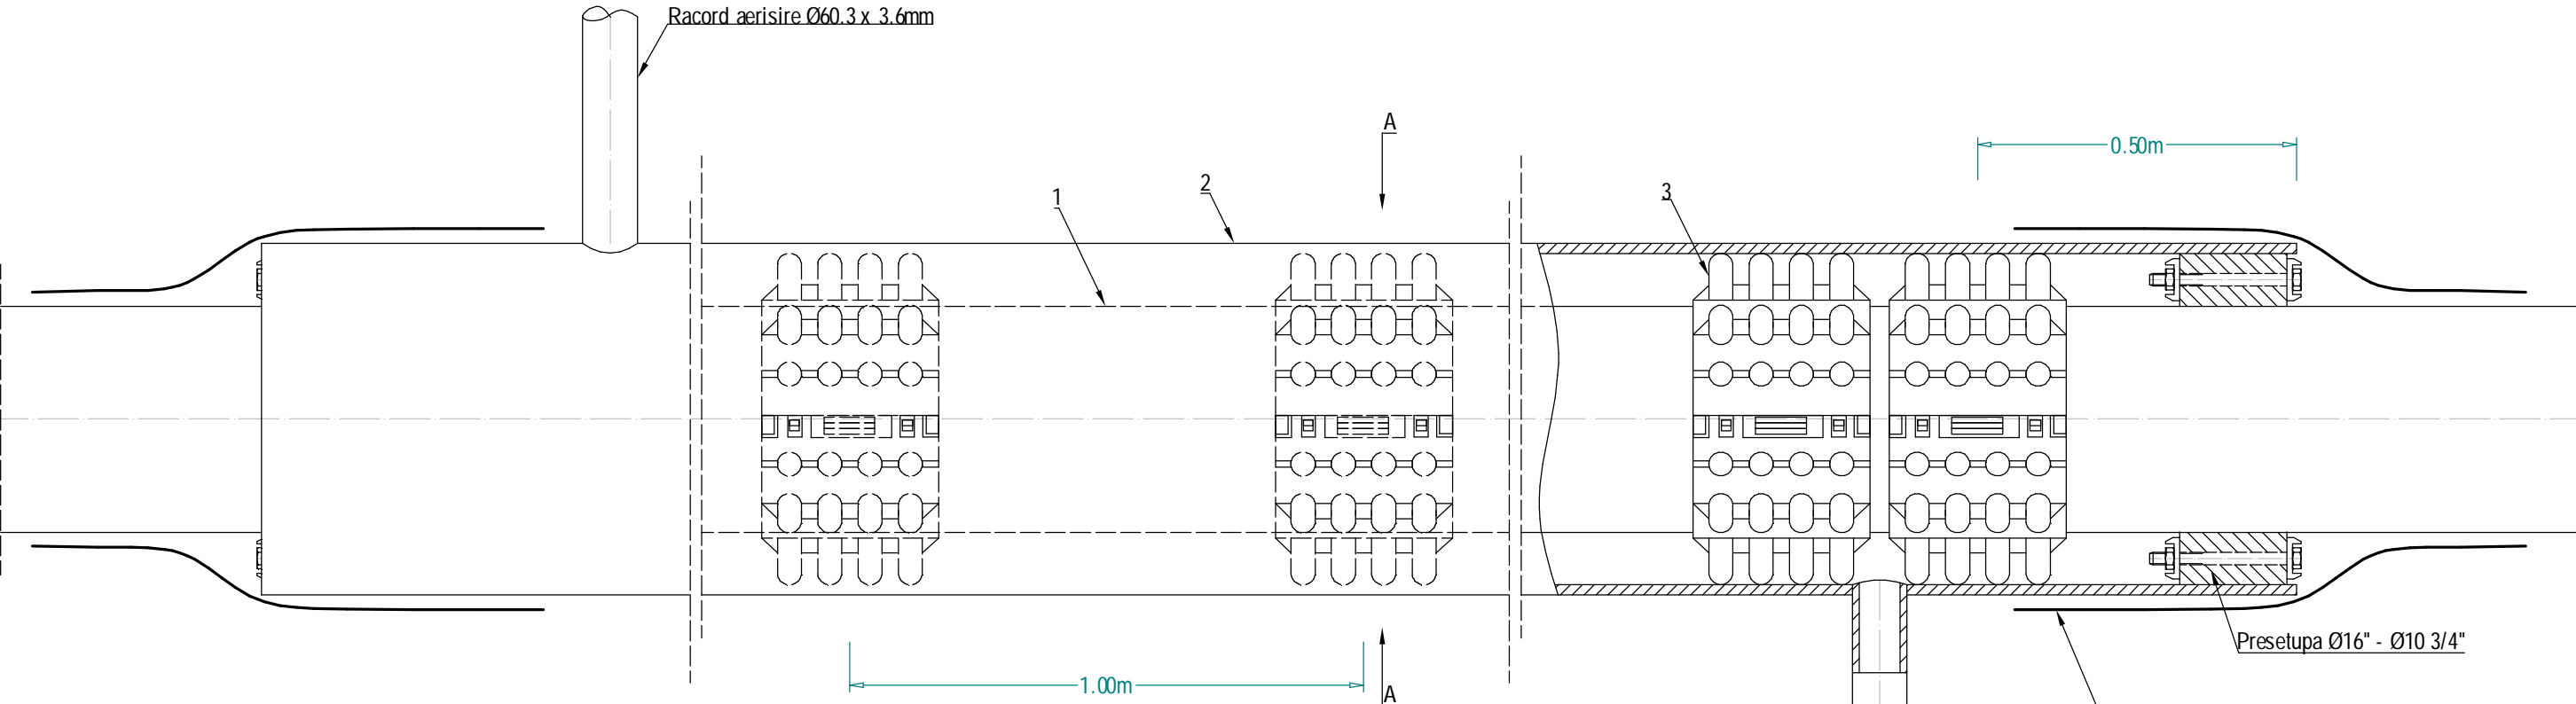

SECTIUNEA A - A

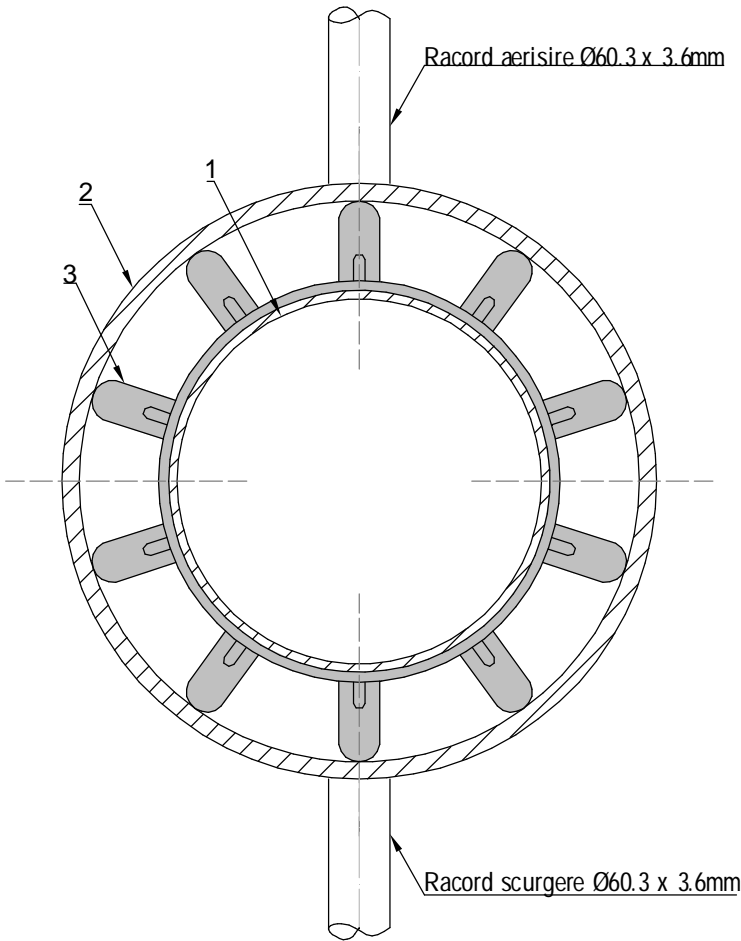

LEGENDA:

- ① Conducta del Ø10 3/4"
- ② Tub protector Ø16"
- ③ Inele distantiere ALTA tip WN Ø16" / Ø10 3/4"

NOTA:

- La executie se vor respecta umatoarele normative:
- SR 7335/6-86 protectie anticoroziva constructii ingropate protejarea conductelor la subtraversare
  - STAS 7335/3-86 protectie anticoroziva izolarea exterioara a conductelor de otel
  - Conductele de aerisire vor fi protejate la exterior cu izolatie intarita din polietilena (altene) pe portiunea subterana si prin grunduire si vopsire cu vopsea pe portiunea aeriana.
  - Conductele de scurgere vor fi protejate la exterior cu izolatie intarita din polietilena.
  - Inelele distantiere se monteaza la distanta de 1.0m intre ele. La capete se monteaza cate doua la distanta de 0.50m fata de capat tub protector.

Verificator/ Expert	Nume	Semnatura	Cerinta	Referat / Expertiza Nr. / Data	
S.C. SNIF PROIECT S.A. Targoviste Numar de inmatriculare J15/925/2005			Beneficiar: CONPET S.A. PLOIESTI	Pr. nr. 361/2018	
Specificatie	Nume	Semnatura	Scara:	Inlocuire a unui tronson de conducta, in lungime de cca. 3400m cu diametru de Ø10 3/4" Icoana - Cartojani, necesar a fi inlocuit, cu punct de plecare intrarea in padurea de la parc 4 Roata si terminarea la iesirea din padurea parc 4 Roata"	Faza PT+CS+DE
Sef proiect	Ing. Costea Paul				
Desenat	Ing. Radu Florin		Data: 2018	Protectie conducta titei Ø10 3/4" cu tub protector Ø16"	Pl. nr. 10
Proiectat	Ing. Matei Benone				