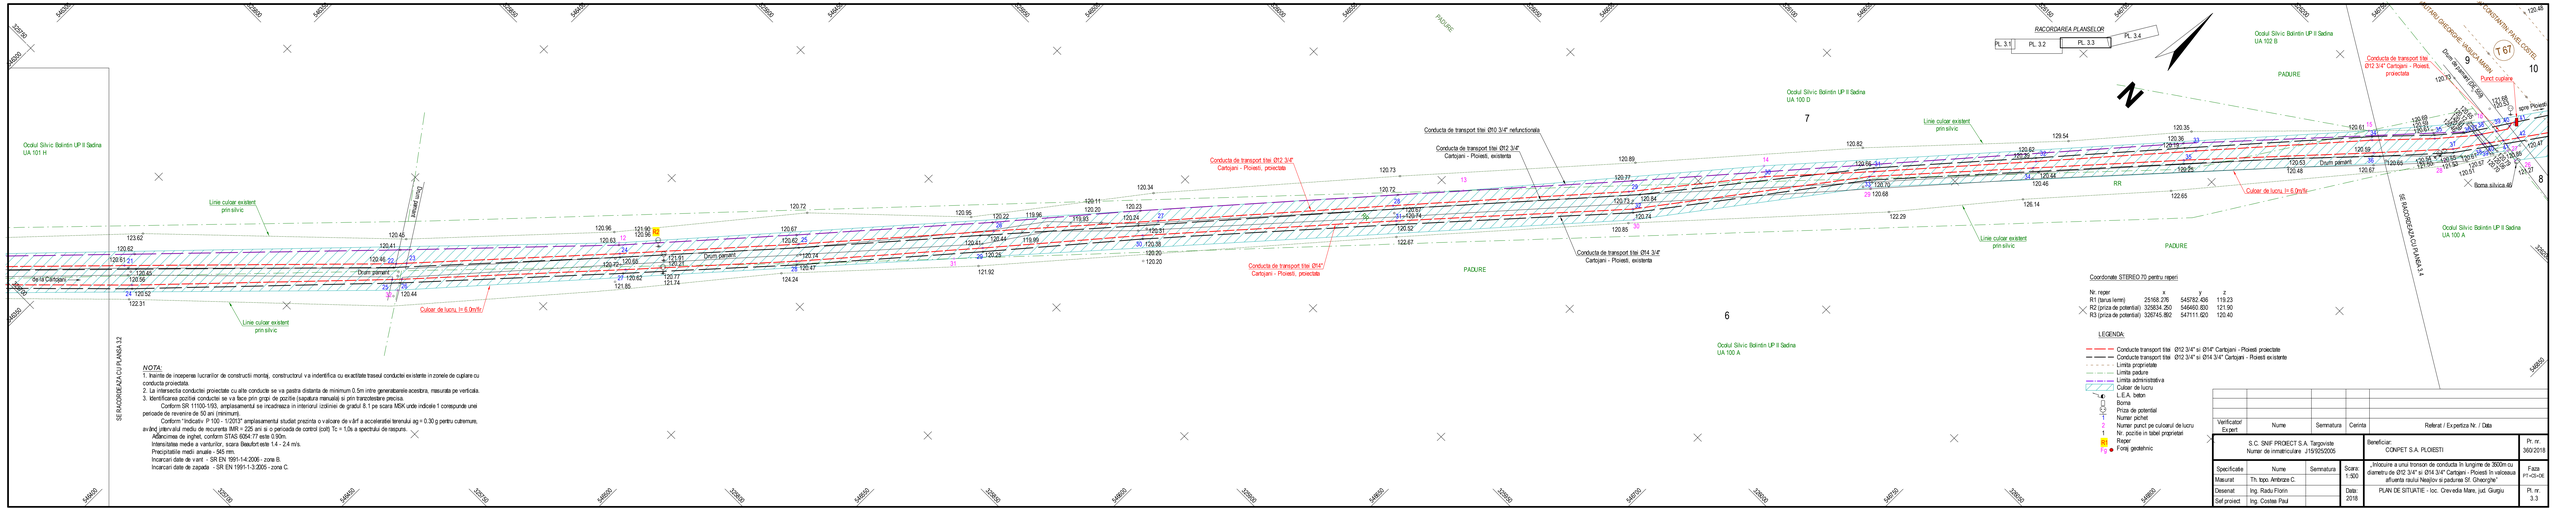
RACORDAREA PLANSELOR
PL. 3.1
PL. 3.2
PL. 3.3
PL. 3.4
Ocolul Silvic Bolintin UP II Sadina
UA 101 H
Ocolul Silvic Bolintin UP II Sadina
UA 100 D
Ocolul Silvic Bolintin UP II Sadina
UA 102 B
Ocolul Silvic Bolintin UP II Sadina
UA 100 A
Ocolul Silvic Bolintin UP II Sadina
UA 100 A
PADURE
PADURE
PADURE
PADURE
Conducta de transport titei Ø12 3/4" Cartojani - Ploiesti, proiectata
Conducta de transport titei Ø12 3/4" Cartojani - Ploiesti, existenta
Conducta de transport titei Ø12 3/4" nefunctionala
Conducta de transport titei Ø14 3/4" Cartojani - Ploiesti, proiectata
Conducta de transport titei Ø14 3/4" Cartojani - Ploiesti, existenta
Conducta de transport titei Ø12 3/4" Cartojani - Ploiesti, proiectata
Punct cuplare
Statia Pompare Ploiesti
Linie culoar existent prin silvic
Linie culoar existent prin silvic
Linie culoar existent prin silvic
Linie culoar existent prin silvic
Culoar de lucru, h= 6.0m/fir
Culoar de lucru, h= 6.0m/fir
Drum pietruit
Drum pietruit
Drum pietruit