



PROTECTIE CONDUCTA Ø14" CU TUB PROTECTOR Ø20"

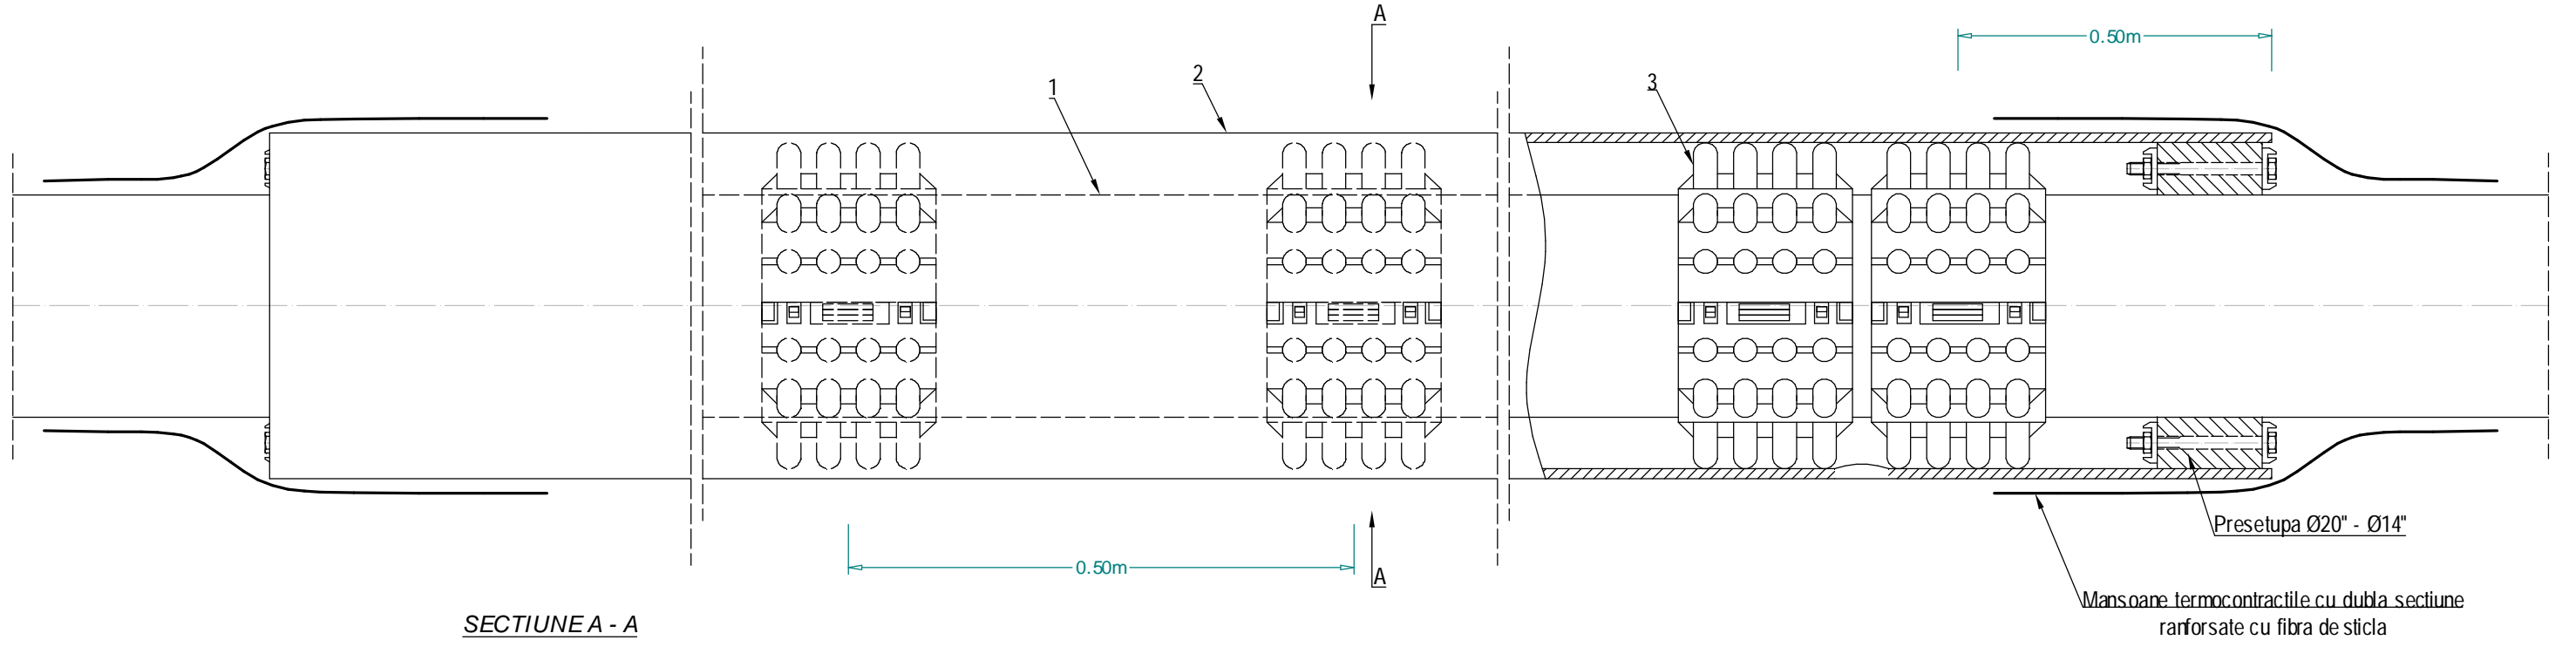

SECTIUNE A - A

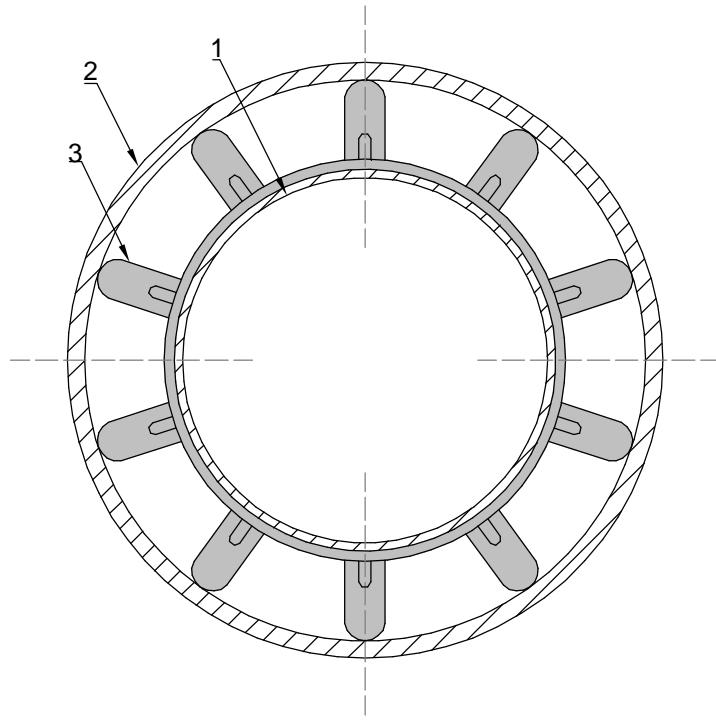

LEGENDA:

- ① Conducta oel Ø14"
- ② Tub protector Ø20"
- ③ Inele distantiere ALTA tip M/N Ø20" / Ø14"

NOTA:

La executie se vor respecta urmatoarele normative:
- SR 7335/6-86 protectie anticoroziva constructii ingropate protejarea conductelor la subtraversare
- STAS 7335/3-86 protectie anticoroziva izolarea exterioara a conductelor de otel
- La capete se monteaza cate doua inele distantiere la distanta de 0.50m fata de capat tub protector.

Verificator/ Expert	Nume	Semnatura	Cerinta	Referat / Expertiza Nr. / Data	
S.C. SNIF PROIECT S.A. Targoviste Numar de inmatriculare J15/925/2005			Beneficiar: CONPET S.A. PLOIESTI		Pr. nr. 360/2018
Specificatie	Nume	Semnatura	Scara:	„Inlocuire a unui tronson de conducta în lungime de 3500m cu diametru de Ø12 3/4" si Ø14 3/4" Cartojani - Ploiesti în valceaua afluenta raului Neajlov si padurea Sf. Gheorghe”	Faza PT+CS+DE
Sef proiect	Ing. Costea Paul				
Desenat	Ing. Radu Florin		Data: 2018	Protectie conducta Ø14" cu tub protector Ø20"	Pl. nr. 12
Proiectat	Ing. Matei Benone				