



PROTECTIE CONDUCTA TITEI Ø8 5/8" CU TUB PROTECTOR Ø12 3/4"

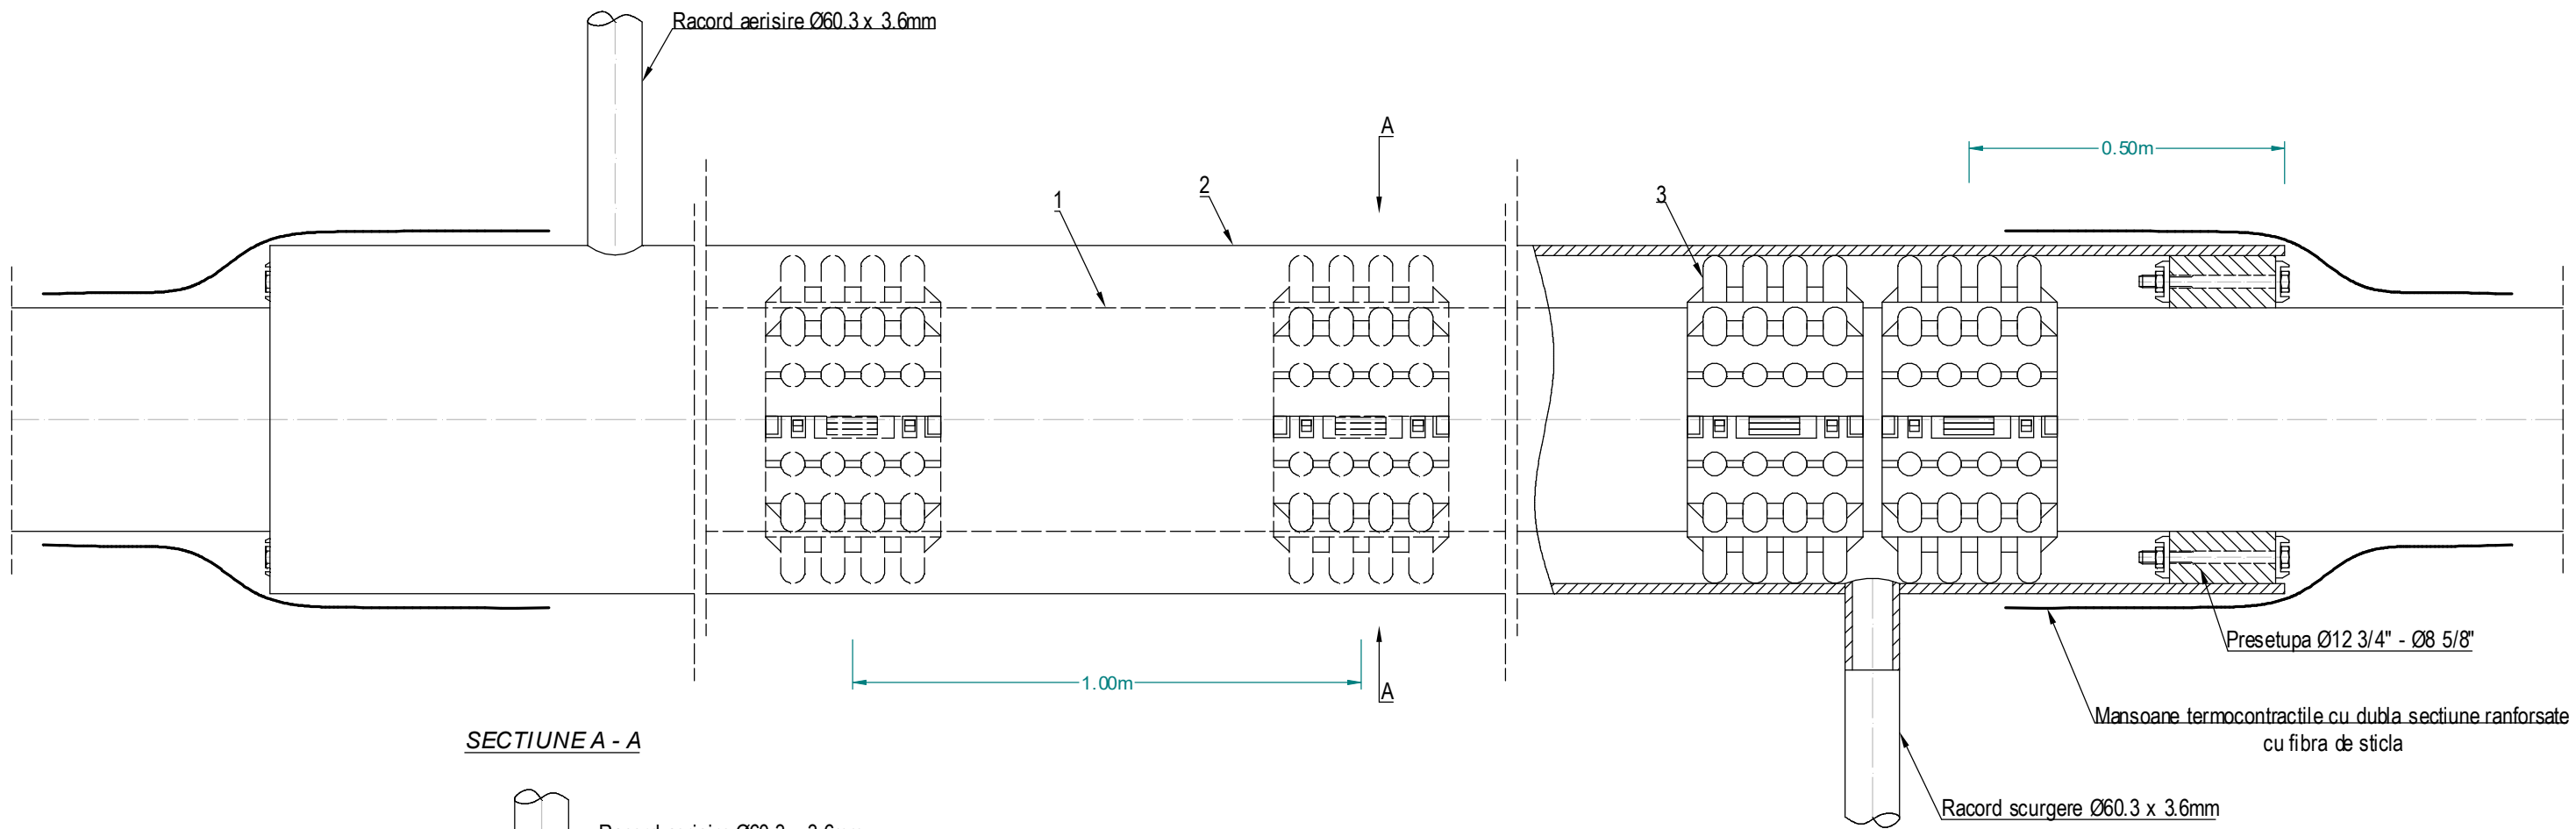

SECTIUNEA A - A

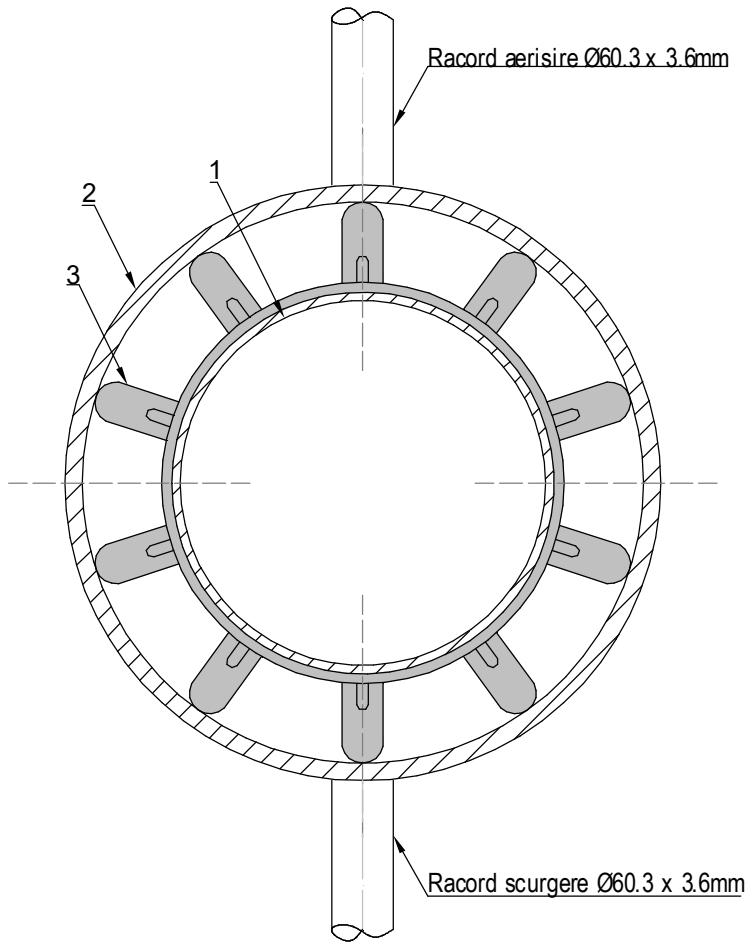

- LEGENDA:
- 1. Conducta oel Ø8 5/8"
 - 2. Tub protector Ø12 3/4"
 - 3. Inele distantiere ALTA tip M/N Ø12 3/4" / Ø8 5/8"

NOTA:

La executie se vor respecta urmatoarele normative:

- SR 7335/6-86 protectie anticoroziva constructii ingropate protejarea conductelor la subtraversare
- STAS 7335/3-86 protectie anticoroziva izolarea exterioara a conductelor de oel
- Conductele de aerisire vor fi protejate la exterior cu izolatie intarita din polietilena (altene) pe portiunea subterana si prin grunduire si vopsire cu vopsea pe portiunea aeriana.
- Conductele de scurgere vor fi protejate la exterior cu izolatie intarita din polietilena.
- Inelele distantiere se monteaza la distanta de 1.0m intre ele. La capete se monteaza cate doua la distanta de 0.50m fata de capat tub protector.

Verificator/ Expert	Nume	Semnatura	Cerinta	Referat / Expertiza Nr. / Data
S.C. SNIF PROIECT S.A. Targoviste Numar de inmatriculare J15/925/2005			Beneficiar: CONPET S.A. PLOIESTI	Pr. nr. 368/2018
Specificatie	Nume	Semnatura	Scara:	Faza PT+CS+DE
Sef proiect	Ing. Vlasceanu Catalin			
Desenat	Ing. Radu Florin		Data: 2019	Pl. nr. 13
Proiectat	Ing. Costea Paul			
			„Înlocuirea unui tronson din conducta de țitei Ø8 5/8" Lucăcești - Vermești, pe tronsonul Stația Lucăcești - deal Măgura în lungime de cca. 2 km + racordul către rampa de încărcare țitei Moinești de 6" în lungime de 700m"	
			Protectie conducta titei Ø8 5/8" cu tub protector Ø12 3/4"	