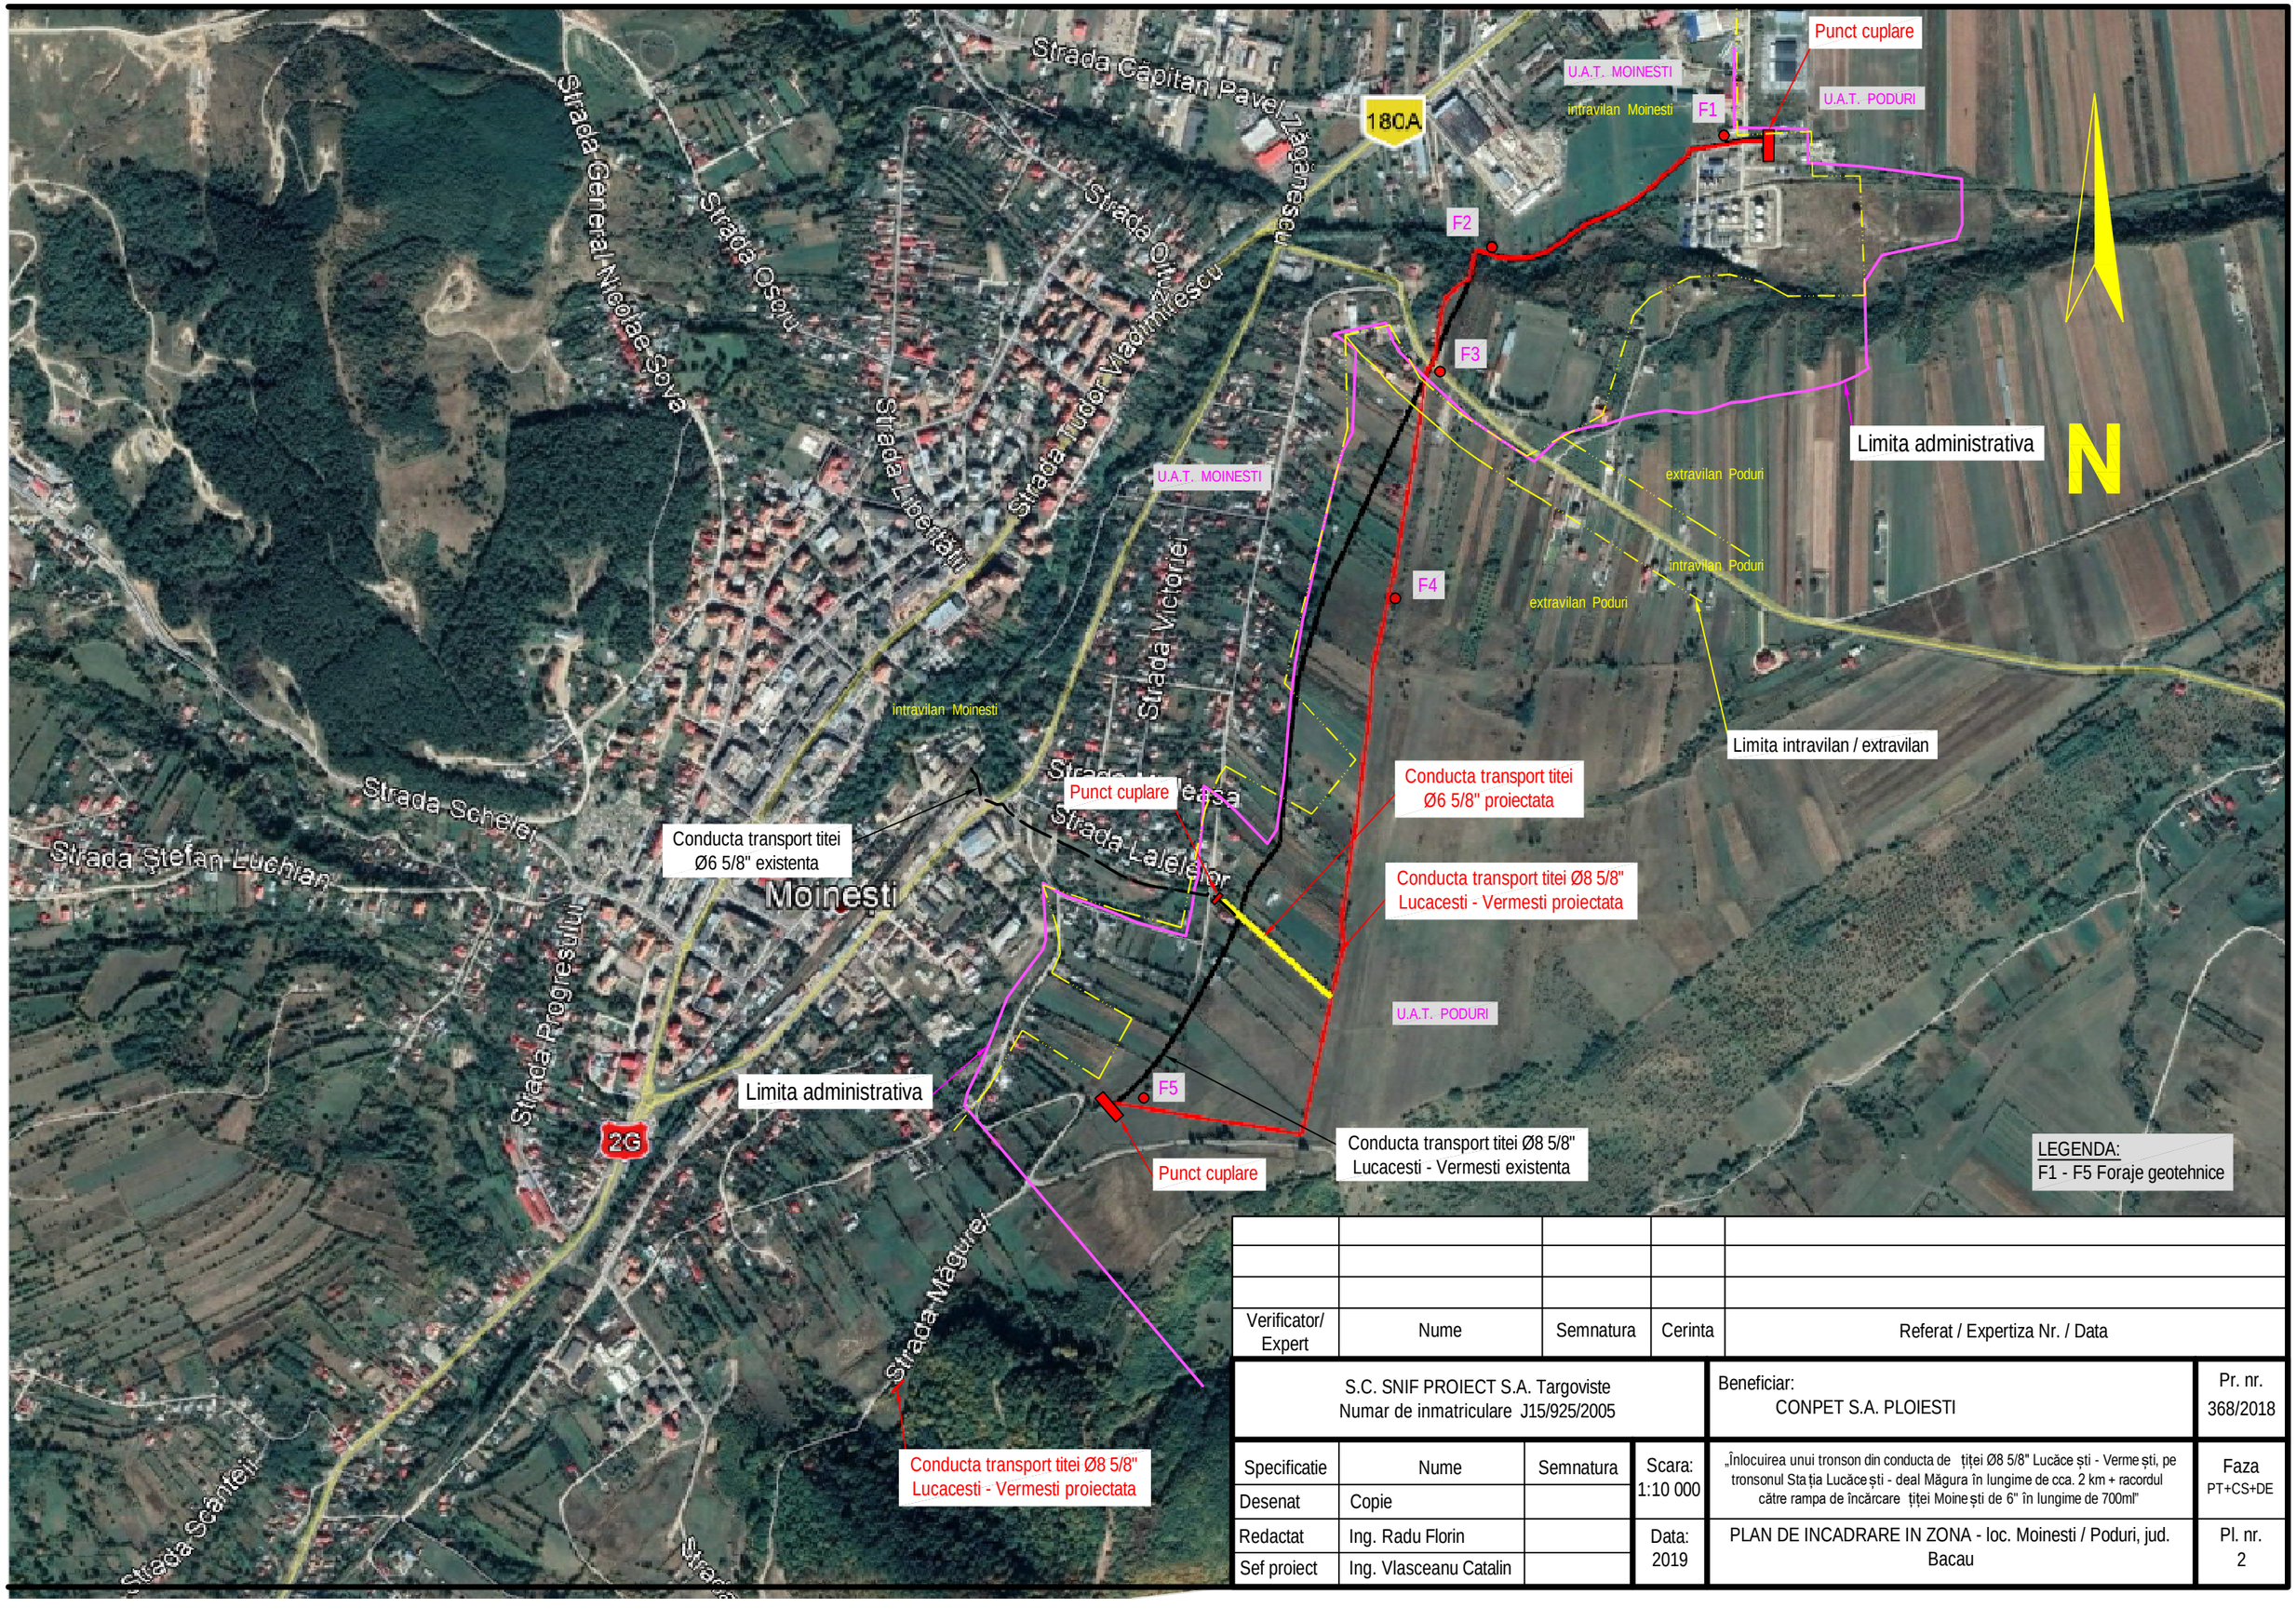

Verificator/ Expert	Nume	Semnatura	Cerinta	Referat / Expertiza Nr. / Data

S.C. SNIF PROIECT S.A. Targoviste Numar de inmatriculare J15/925/2005				Beneficiar: CONPET S.A. PLOIESTI	Pr. nr. 368/2018
Specificatie	Nume	Semnatura	Scara: 1:10 000	„Înlocuirea unui tronson din conducta de țiței Ø8 5/8" Lucăce ști - Verme ști, pe tronsonul Sta ția Lucăce ști - deal Măgura în lungime de cca. 2 km + racordul către rampa de încărcare țiței Moine ști de 6" în lungime de 700ml"	Faza PT+CS+DE
Desenat	Copie				
Redactat	Ing. Radu Florin		Data: 2019	PLAN DE INCADRARE IN ZONA - loc. Moinesti / Poduri, jud. Bacau	Pl. nr. 2
Sef proiect	Ing. Vlasceanu Catalin				