
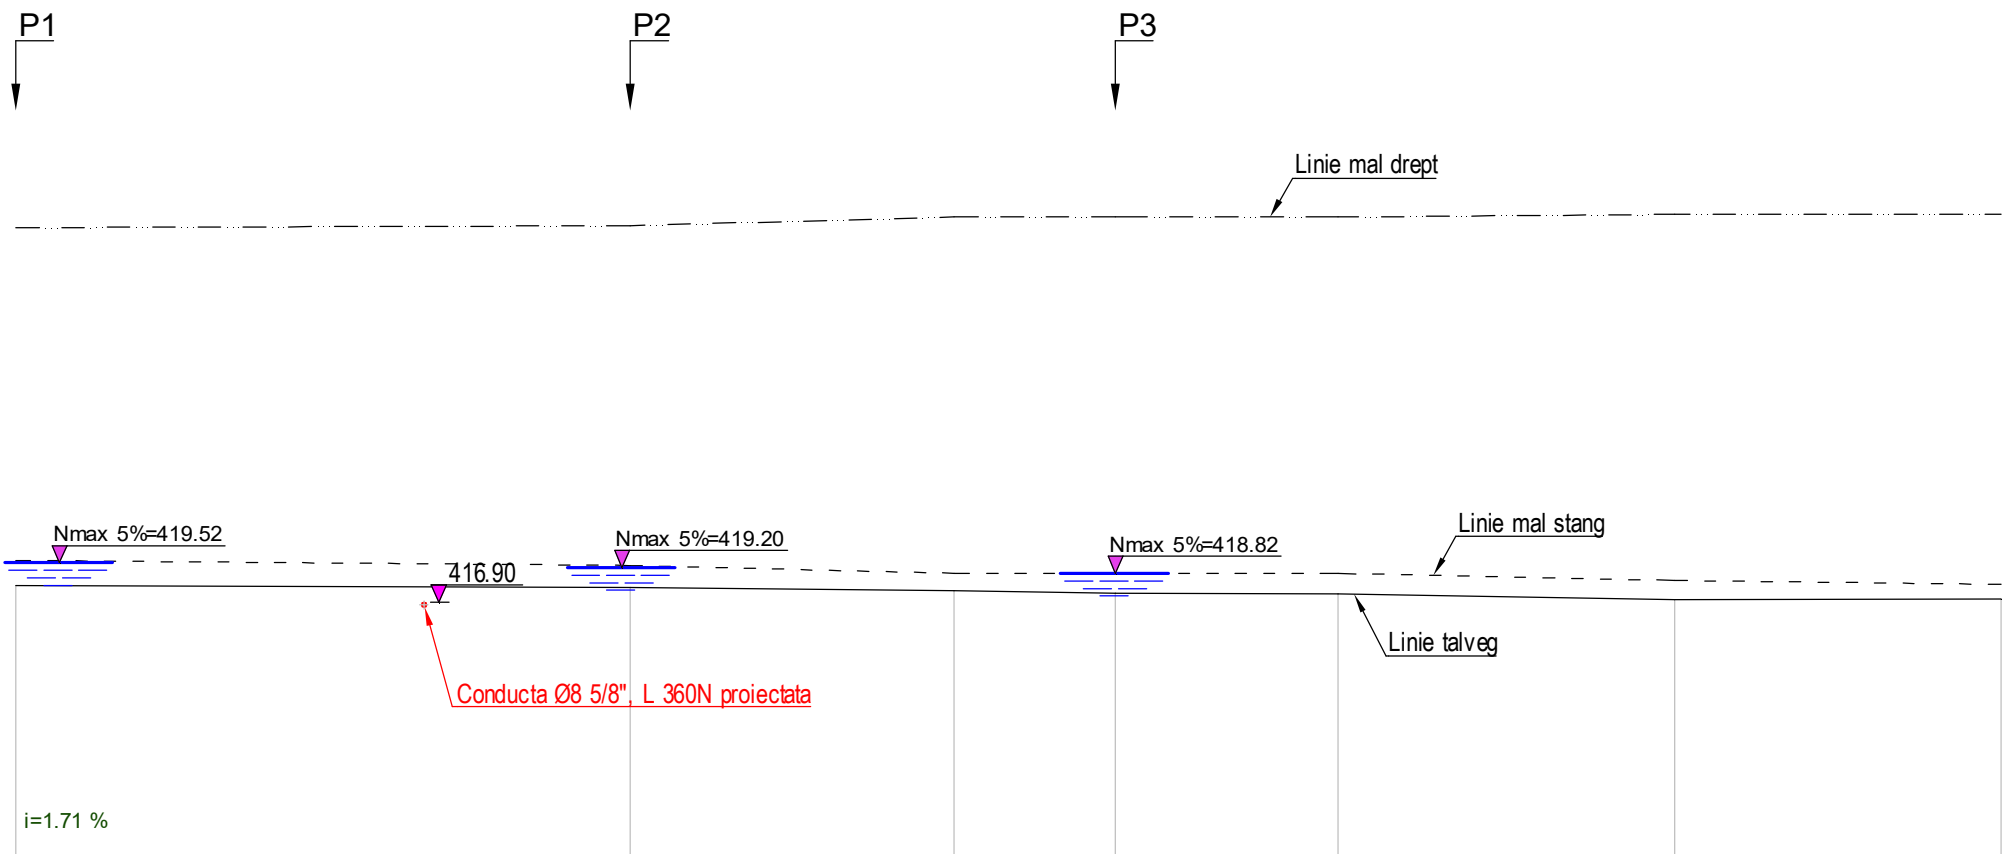


Z(m) 1:500

Profil longitudinal prin talveg - pârau Gâzului, loc. Moinești, jud. Bacău
scara 1:200/1:500

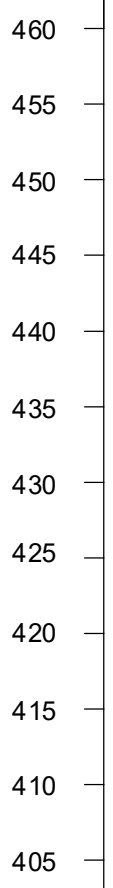

L(m) 1:200

NR.PCT.	1	2	3	4	5	6	7
DISTANTE PARTIALE	16.25	8.57	4.26	5.89	8.89	8.63	
DISTANTE CUMULATE	0.00	16.25	24.82	29.08	34.97	43.86	52.49
COTE TALVEG	418.03	417.90	417.68	417.51	417.46	417.08	417.13
COTE MAL STANG	419.68	419.34	418.82	418.83	418.82	418.35	418.09
COTE MAL DREPT	441.68	441.81	442.38	442.38	442.38	442.56	442.56

Verificator/ Expert	Nume	Semnatura	Cerinta	Referat / Expertiza Nr. / Data
S.C. SNIF PROIECT S.A. Targoviste Numar de inmatriculare J15/925/2005			Beneficiar: CONPET S.A. PLOIESTI	Pr. nr. 368/2018
Specificatie	Nume	Semnatura	Scara: 1:200/ 1:500	„Înlocuirea unui tronson din conducta de țitei Ø8 5/8" Lucăcești - Vermești, pe tronsonul Stația Lucăcești - deal Măgura în lungime de cca. 2 km + racordul către rampa de încărcare țitei Moinești de 6" în lungime de 700ml"
Sef proiect	Ing. Vlasceanu Catalin			
Redactat	Ing. Stan-Mirea Irina		Data: 2019	PROFIL LONGITUDINAL PRIN TALVEG parau Gâzului, loc. Moinești, jud. Bacău
Verificat	Ing. Bobeica Ion			
				Faza PT+CS+DE
				Pl. nr. 7