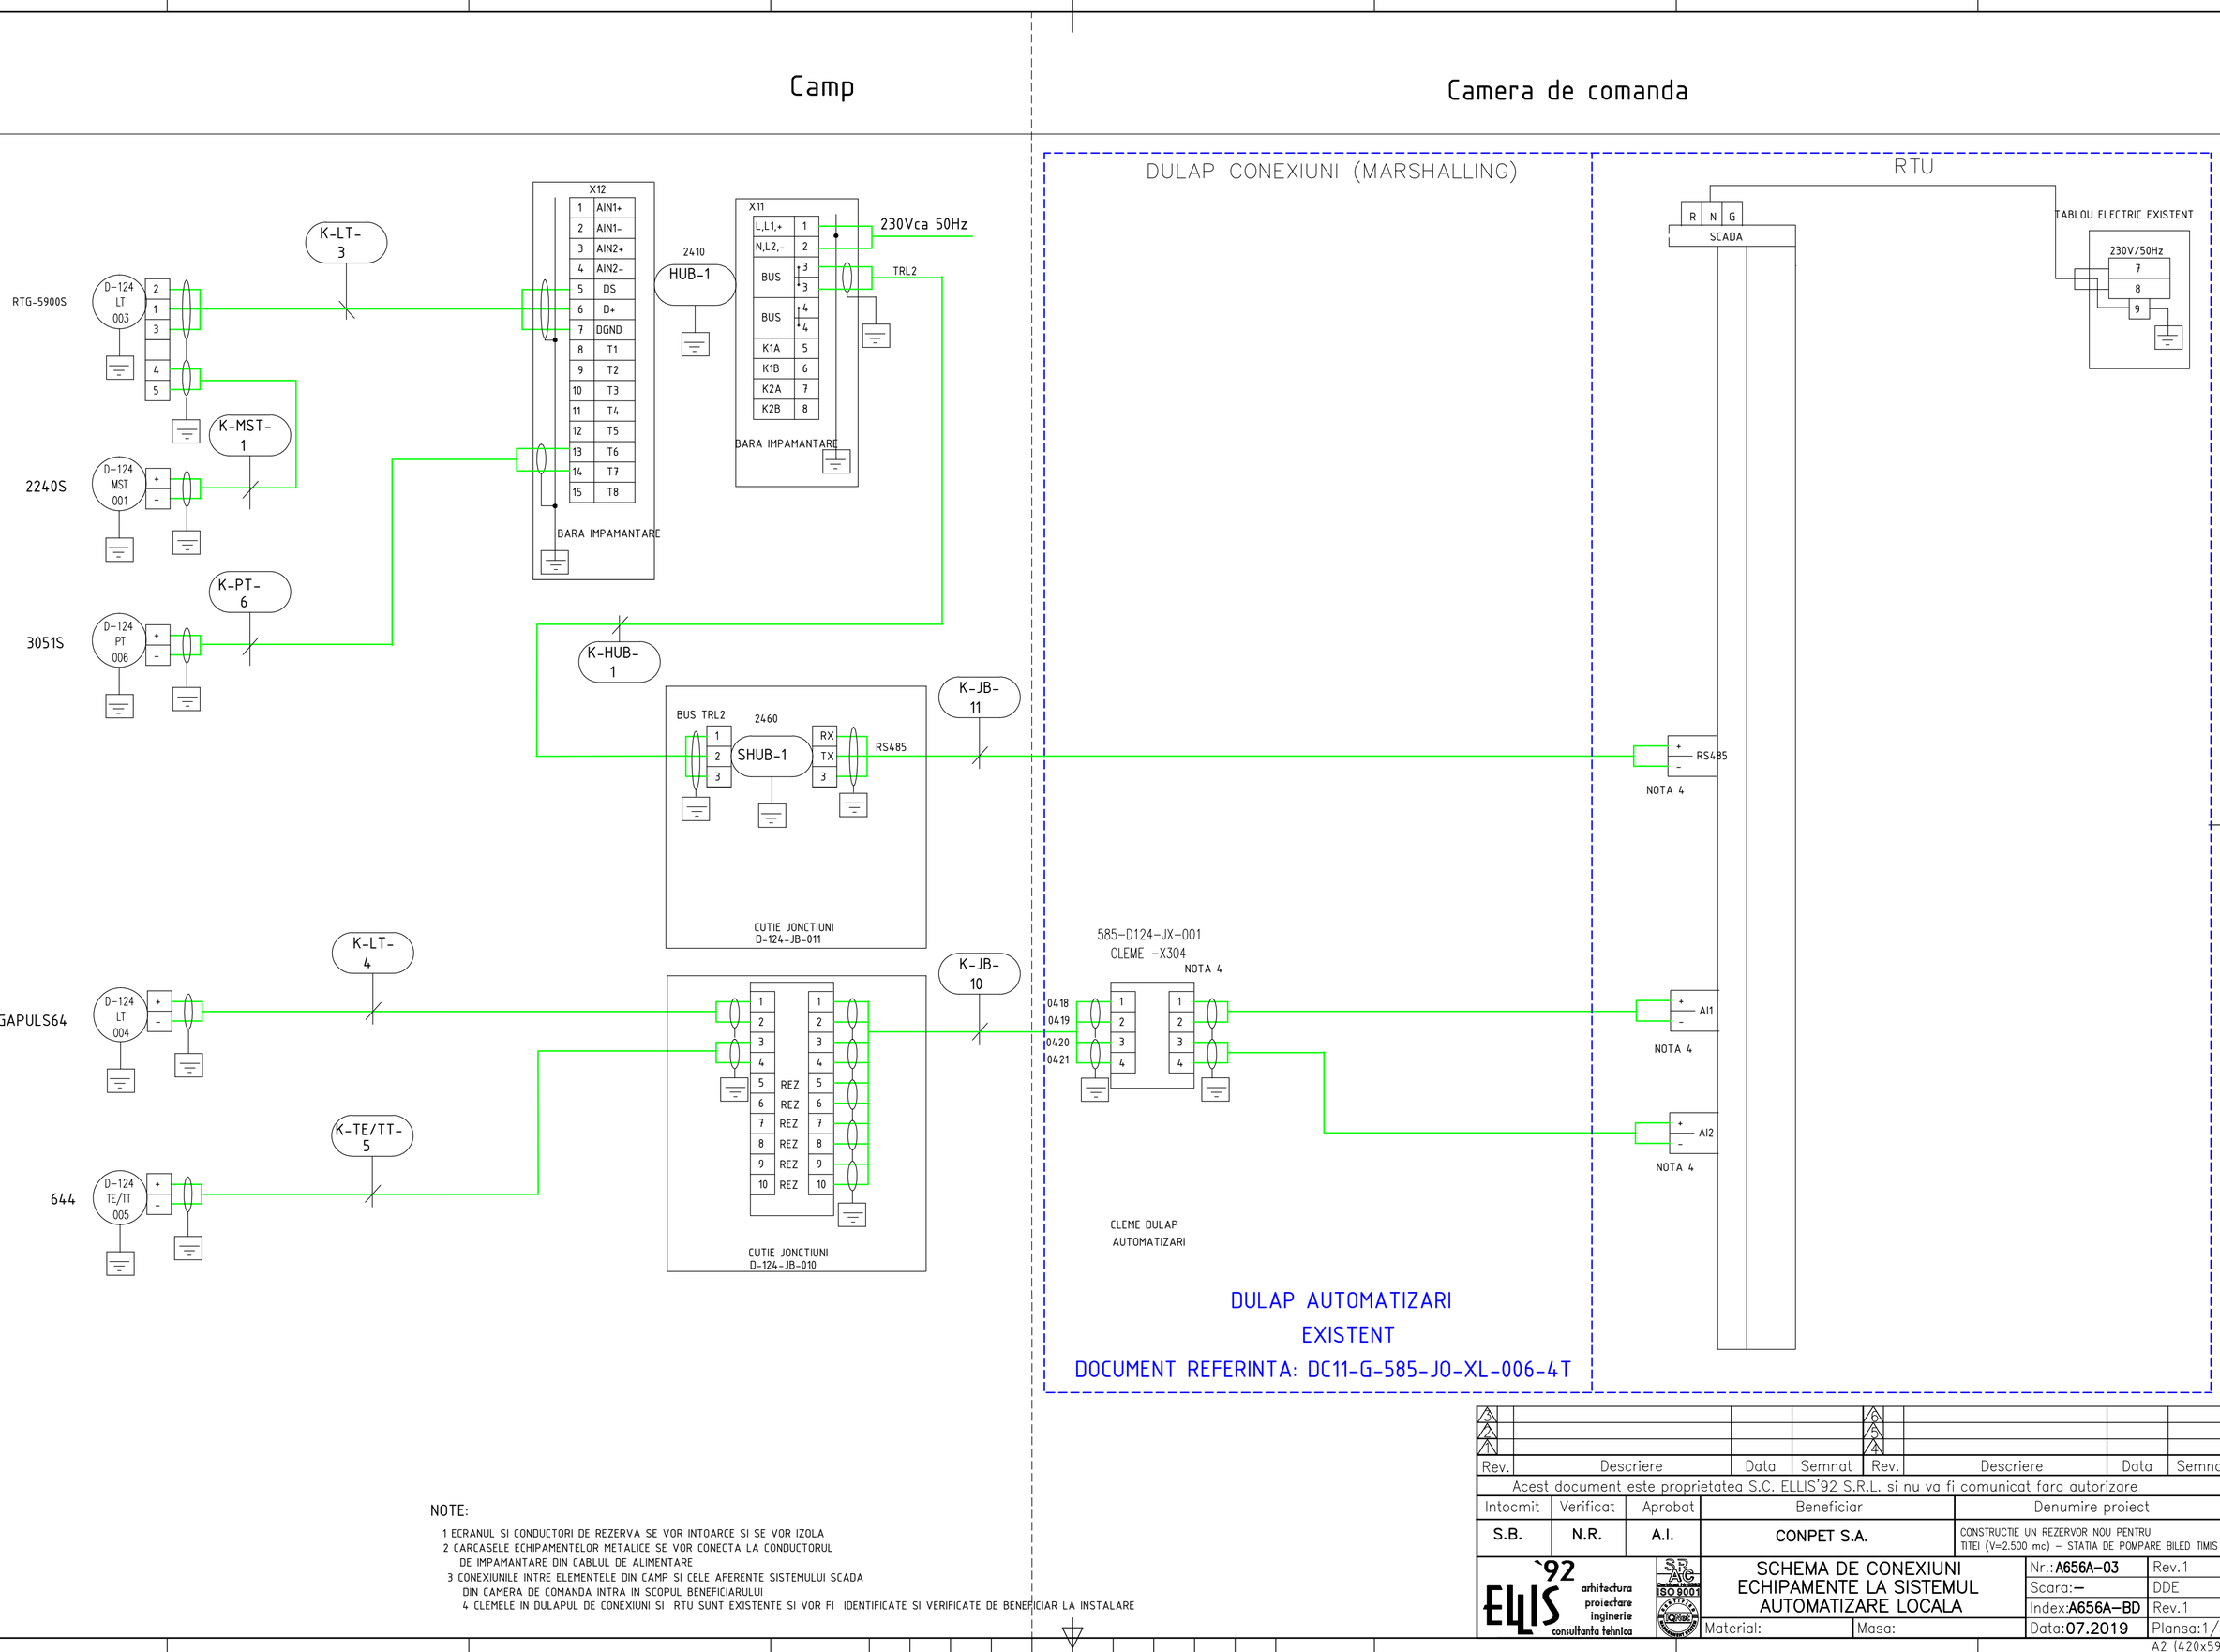

NOTE:

1 ECRANUL SI CONDUCTORI DE REZERVA SE VOR INTOARCE SI SE VOR IZOLA
2 CARCASELE ECHIPAMENTELOR METALICE SE VOR CONECTA LA CONDUCTORUL DE IMPAMANTARE DIN CABLUL DE ALIMENTARE
3 CONEXIUNILE INTRE ELEMENTELE DIN CAMP SI CELE AFERENTE SISTEMULUI SCADA DIN CAMERA DE COMANDA INTRA IN SCOPUL BENEFICIARULUI
4 CLEMELE IN DULAPUL DE CONEXIUNI SI RTU SUNT EXISTENTE SI VOR FI IDENTIFICATE SI VERIFICATE DE BENEFICIAR LA INSTALARE

Rev.	Descriere	Data	Semnat	Rev.	Descriere	Data	Semnat
2				6			
1				5			

Acest document este proprietatea S.C. ELLIS'92 S.R.L. si nu va fi comunicat fara autorizare

Intocmit	Verificat	Aprobat	Beneficiar	Denumire proiect
S.B.	N.R.	A.I.	CONPET S.A.	CONSTRUCTIE UN REZERVOR NOU PENTRU TITEI (V=2.500 mc) – STATIA DE POMPARE BILED TIMIS

ELLIS '92 arhitectura proiectare inginerie consultanta tehnica

SCHEMA DE CONEXIUNI ECHIPAMENTE LA SISTEMUL AUTOMATIZARE LOCALA

Nr.: A656A-03	Rev.1		
Scara: –	DDE		
Index: A656A-BD	Rev.1		
Material:	Masa:	Data: 07.2019	Plansa: 1/2

A2 (420x594)

ACEST DOCUMENT ESTE PROPRIETATEA SOCIETATII ELLIS'92 S.R.L.-PLOIESTI. IN CONSECINTA, FIRMA ARE DREPTUL EXCLUSIV DE FOLOSIRE A DESENULUI SAU DE OPERARE A EVENTUALELOR MODIFICARI DIN CAMPUL ACESTUIA.