


ACEST DOCUMENT ESTE PROPRIETATEA SOCIETATII ELLIUS'92 S.R.L.-PLOIESTI. IN CONSECINTA, FIRMA ARE DREPTUL
EXCLUSIV DE FOLOSIRE A DESENULUI SAU DE OPERARE A EVENTUALELOR MODIFICARI DIN CAMPUL ACESTUIA.

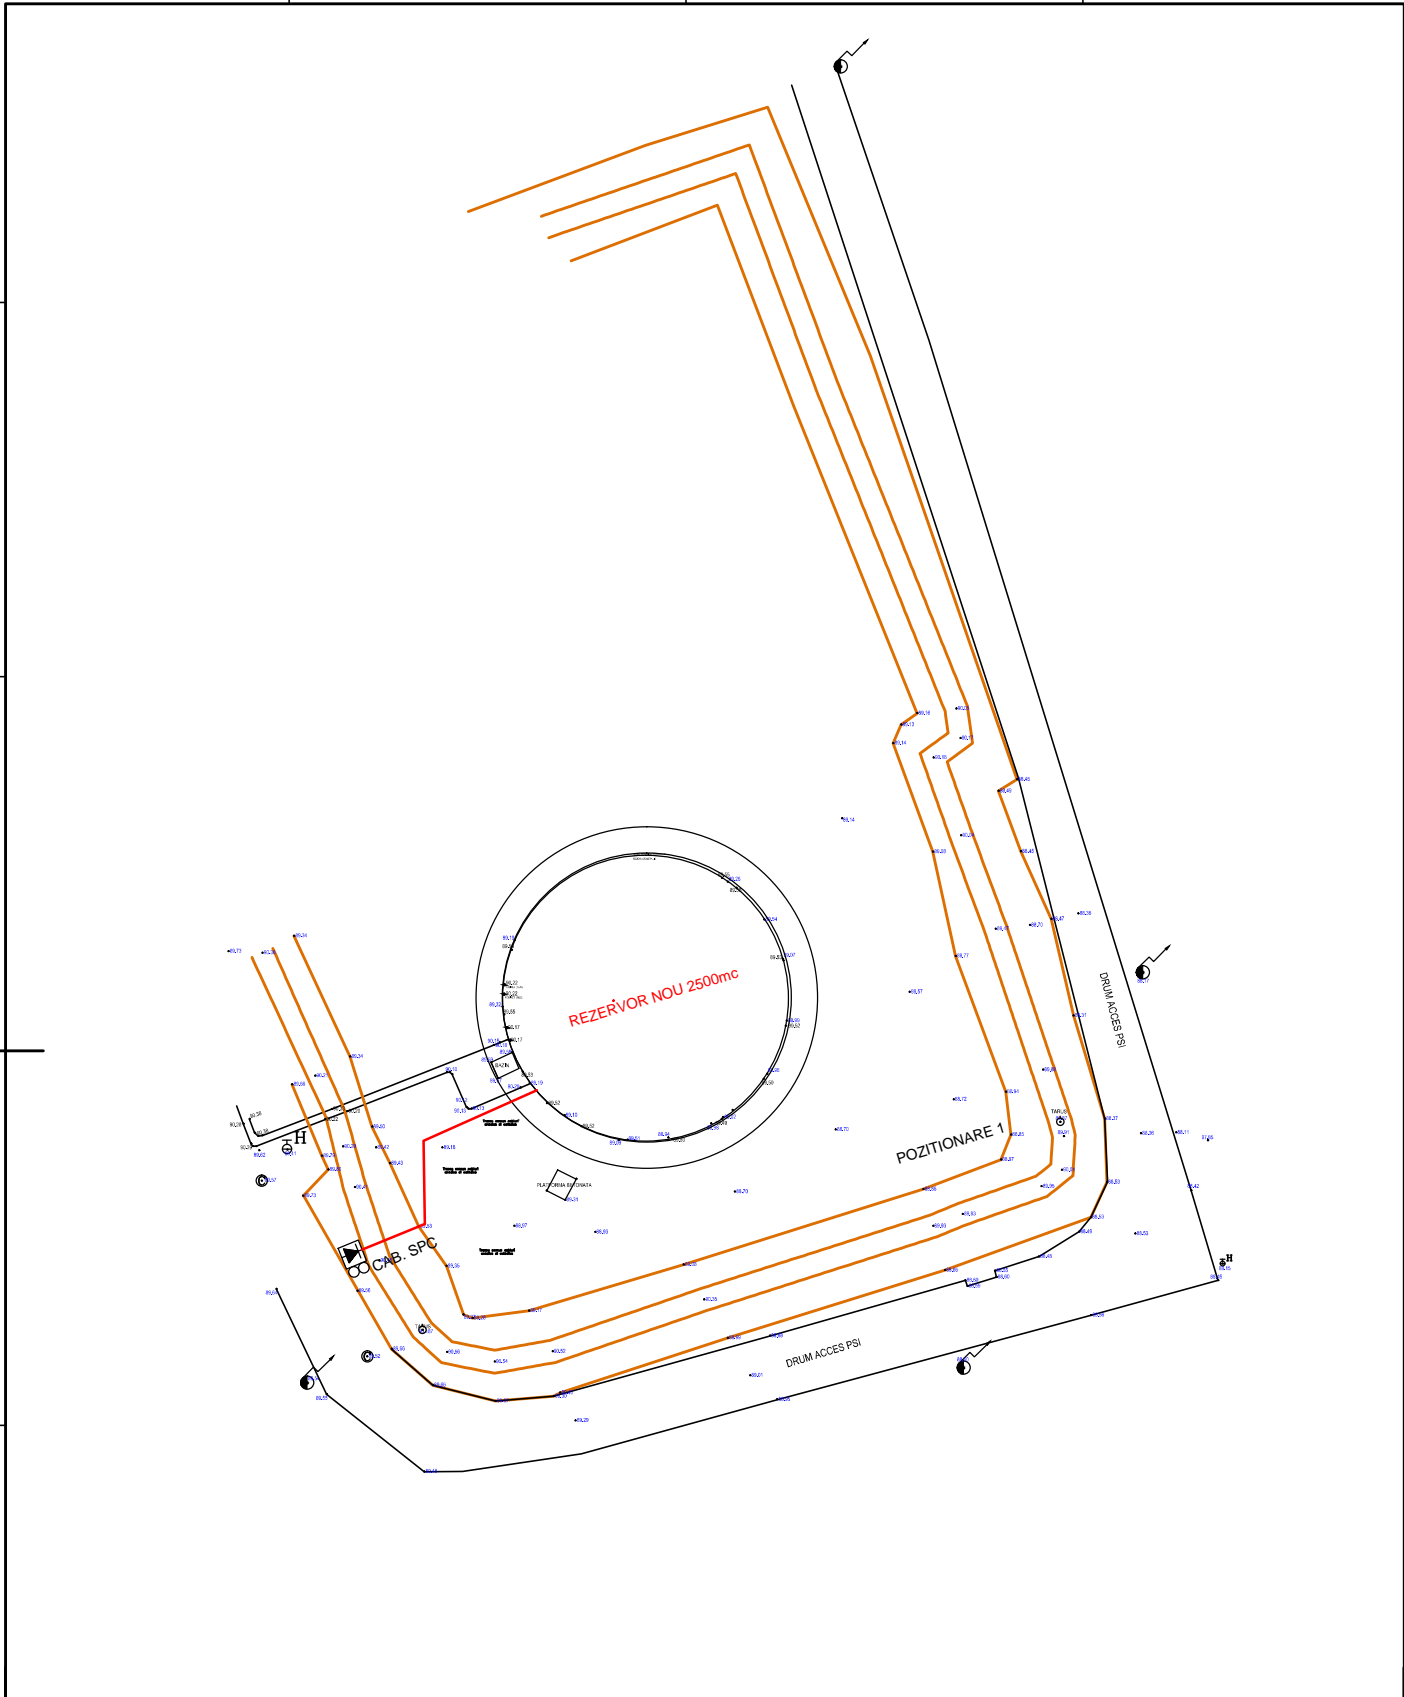

		08.06.2019	STEFANICA OANA	STEFANICA VICTOR	STEFANICA VICTOR
REV.	DESCRIERE	DATA	PROIECTAT	VERIFICAT	APROBAT
<div><div>S.C.CONPET S.A.</div><div>STR. 1848, NR. 1 - 3</div><div>PLOIESTI, ROMANIA</div><div><div>EXPCORO</div><div>DESIGN</div></div></div>	DENUMIRE PROIECT:	Construcie rezervor nou pentru titei (V=2500 mc) Statia de Pompare Biled			
	DENUMIRE DESEN:	Amplasare Statie Protectie Catodica -SPC-			
	NUMAR DESEN.:	PC-04			
	FISIER:	PC04-DWG			
					SCARA:
					FILA: 1/1