1

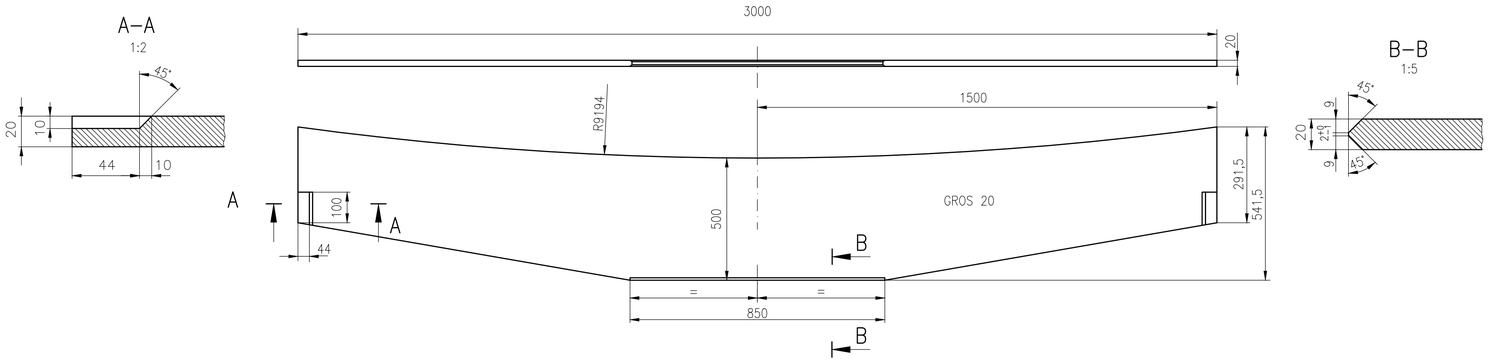

17

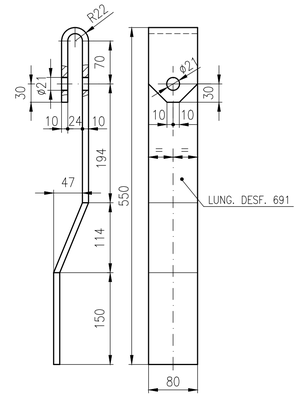

21

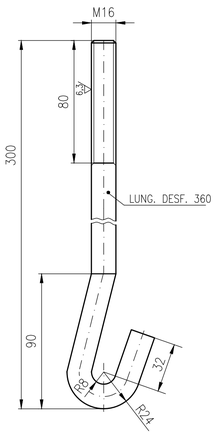

23

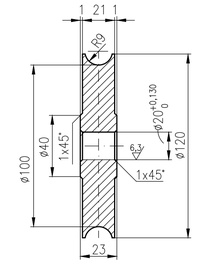

2

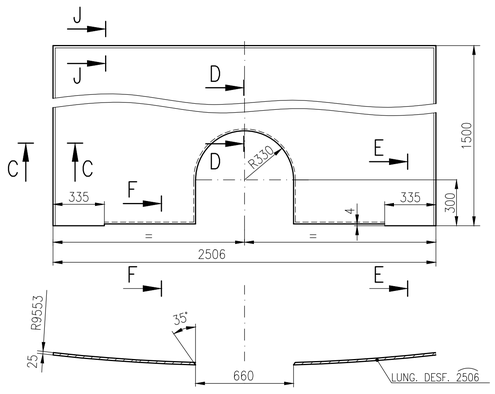

5;8

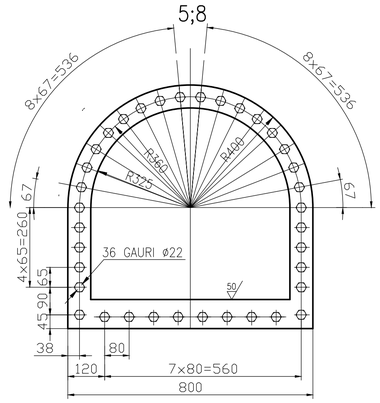

6

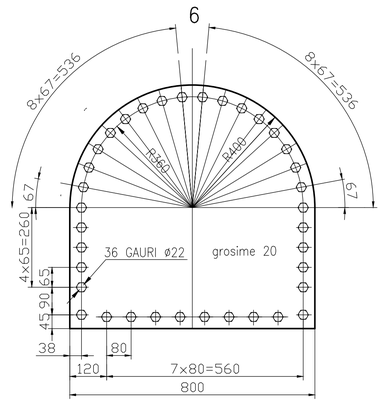

24

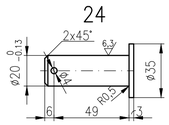

13

1:5

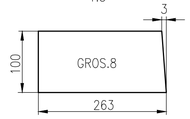

14

1:5

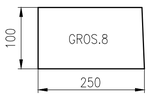

15

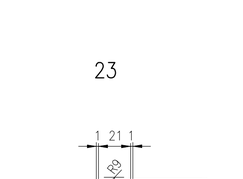

20

1:2

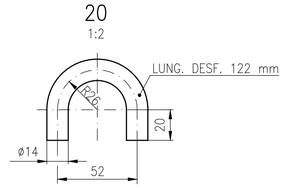

3

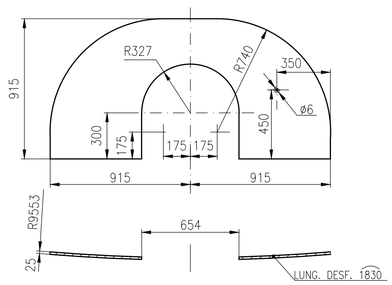

4

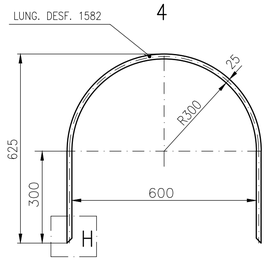

11

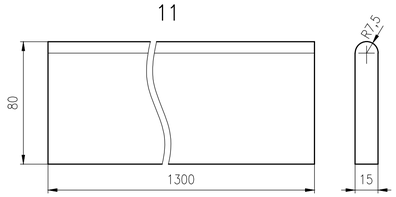

7

1:2

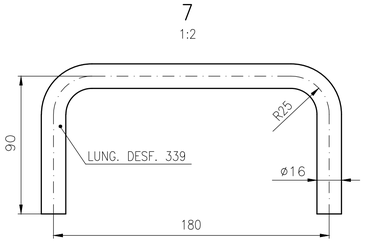

16

1:5

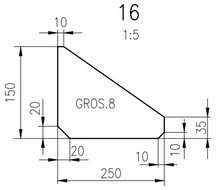

18

1:5

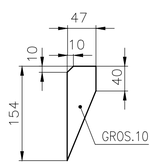

SE VA AJUSTA LA ASAMBLAREA CU POZ. 2 SI 3

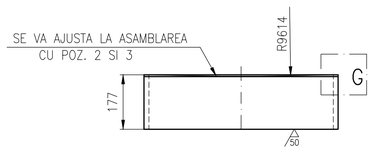

C–C

1:2

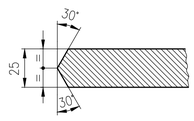

D–D

1:2

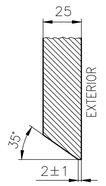

E–E

1:2

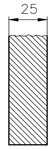

F–F

1:2

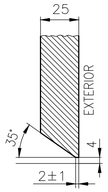

H

1:2

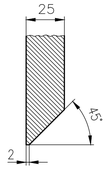

G

1:2

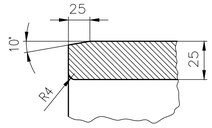

U8–19

1:2

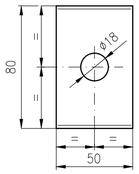

3					6			
2					5			
1					4			
Rev.	Descriere		Data	Semnat	Rev.	Descriere	Data	Semnat

Acest document este proprietatea S.C. ELLIS'92 S.R.L. si nu va fi comunicat fara autorizare

Intocmit	Verificat	Aprobat	Beneficiar	Denumire proiect
S.B.	N.R.	A.I.	CONPET SA	CONSTRUCTIE REZERVOR NOU PENTRU TITEI (V=2500 mc) STATIA DE POMPARE BILED TIMIS

ELLIS '92 arhitectura proiectare inginerie consultanta tehnica

DETALII GURA DE CURATIRE

Nr.: A656U–G.C.
Scara:1:10(1:5;1:2)
Index:A656U–BD/Rev.0
Material: Masa: kg
Data: 04.2019 Plansa:2/2

A1